


PARCELA AFECTADA	PROPIETARIO	m2	AFECCIÓN
001	RAFAEL CORCOSTEGUI MOLINER	4.709	EXPROPIACIÓN 6.224 m2
002	RAFAEL CORCOSTEGUI MOLINER	1.515	
003	FERMIN ORMAECHEA BARRUTIETA	191	EXPROPIACIÓN
TOTAL EXPROPIACIÓN		6.415	

OHARRAK :
NOTAS :

TERMINO DE BERRIZ

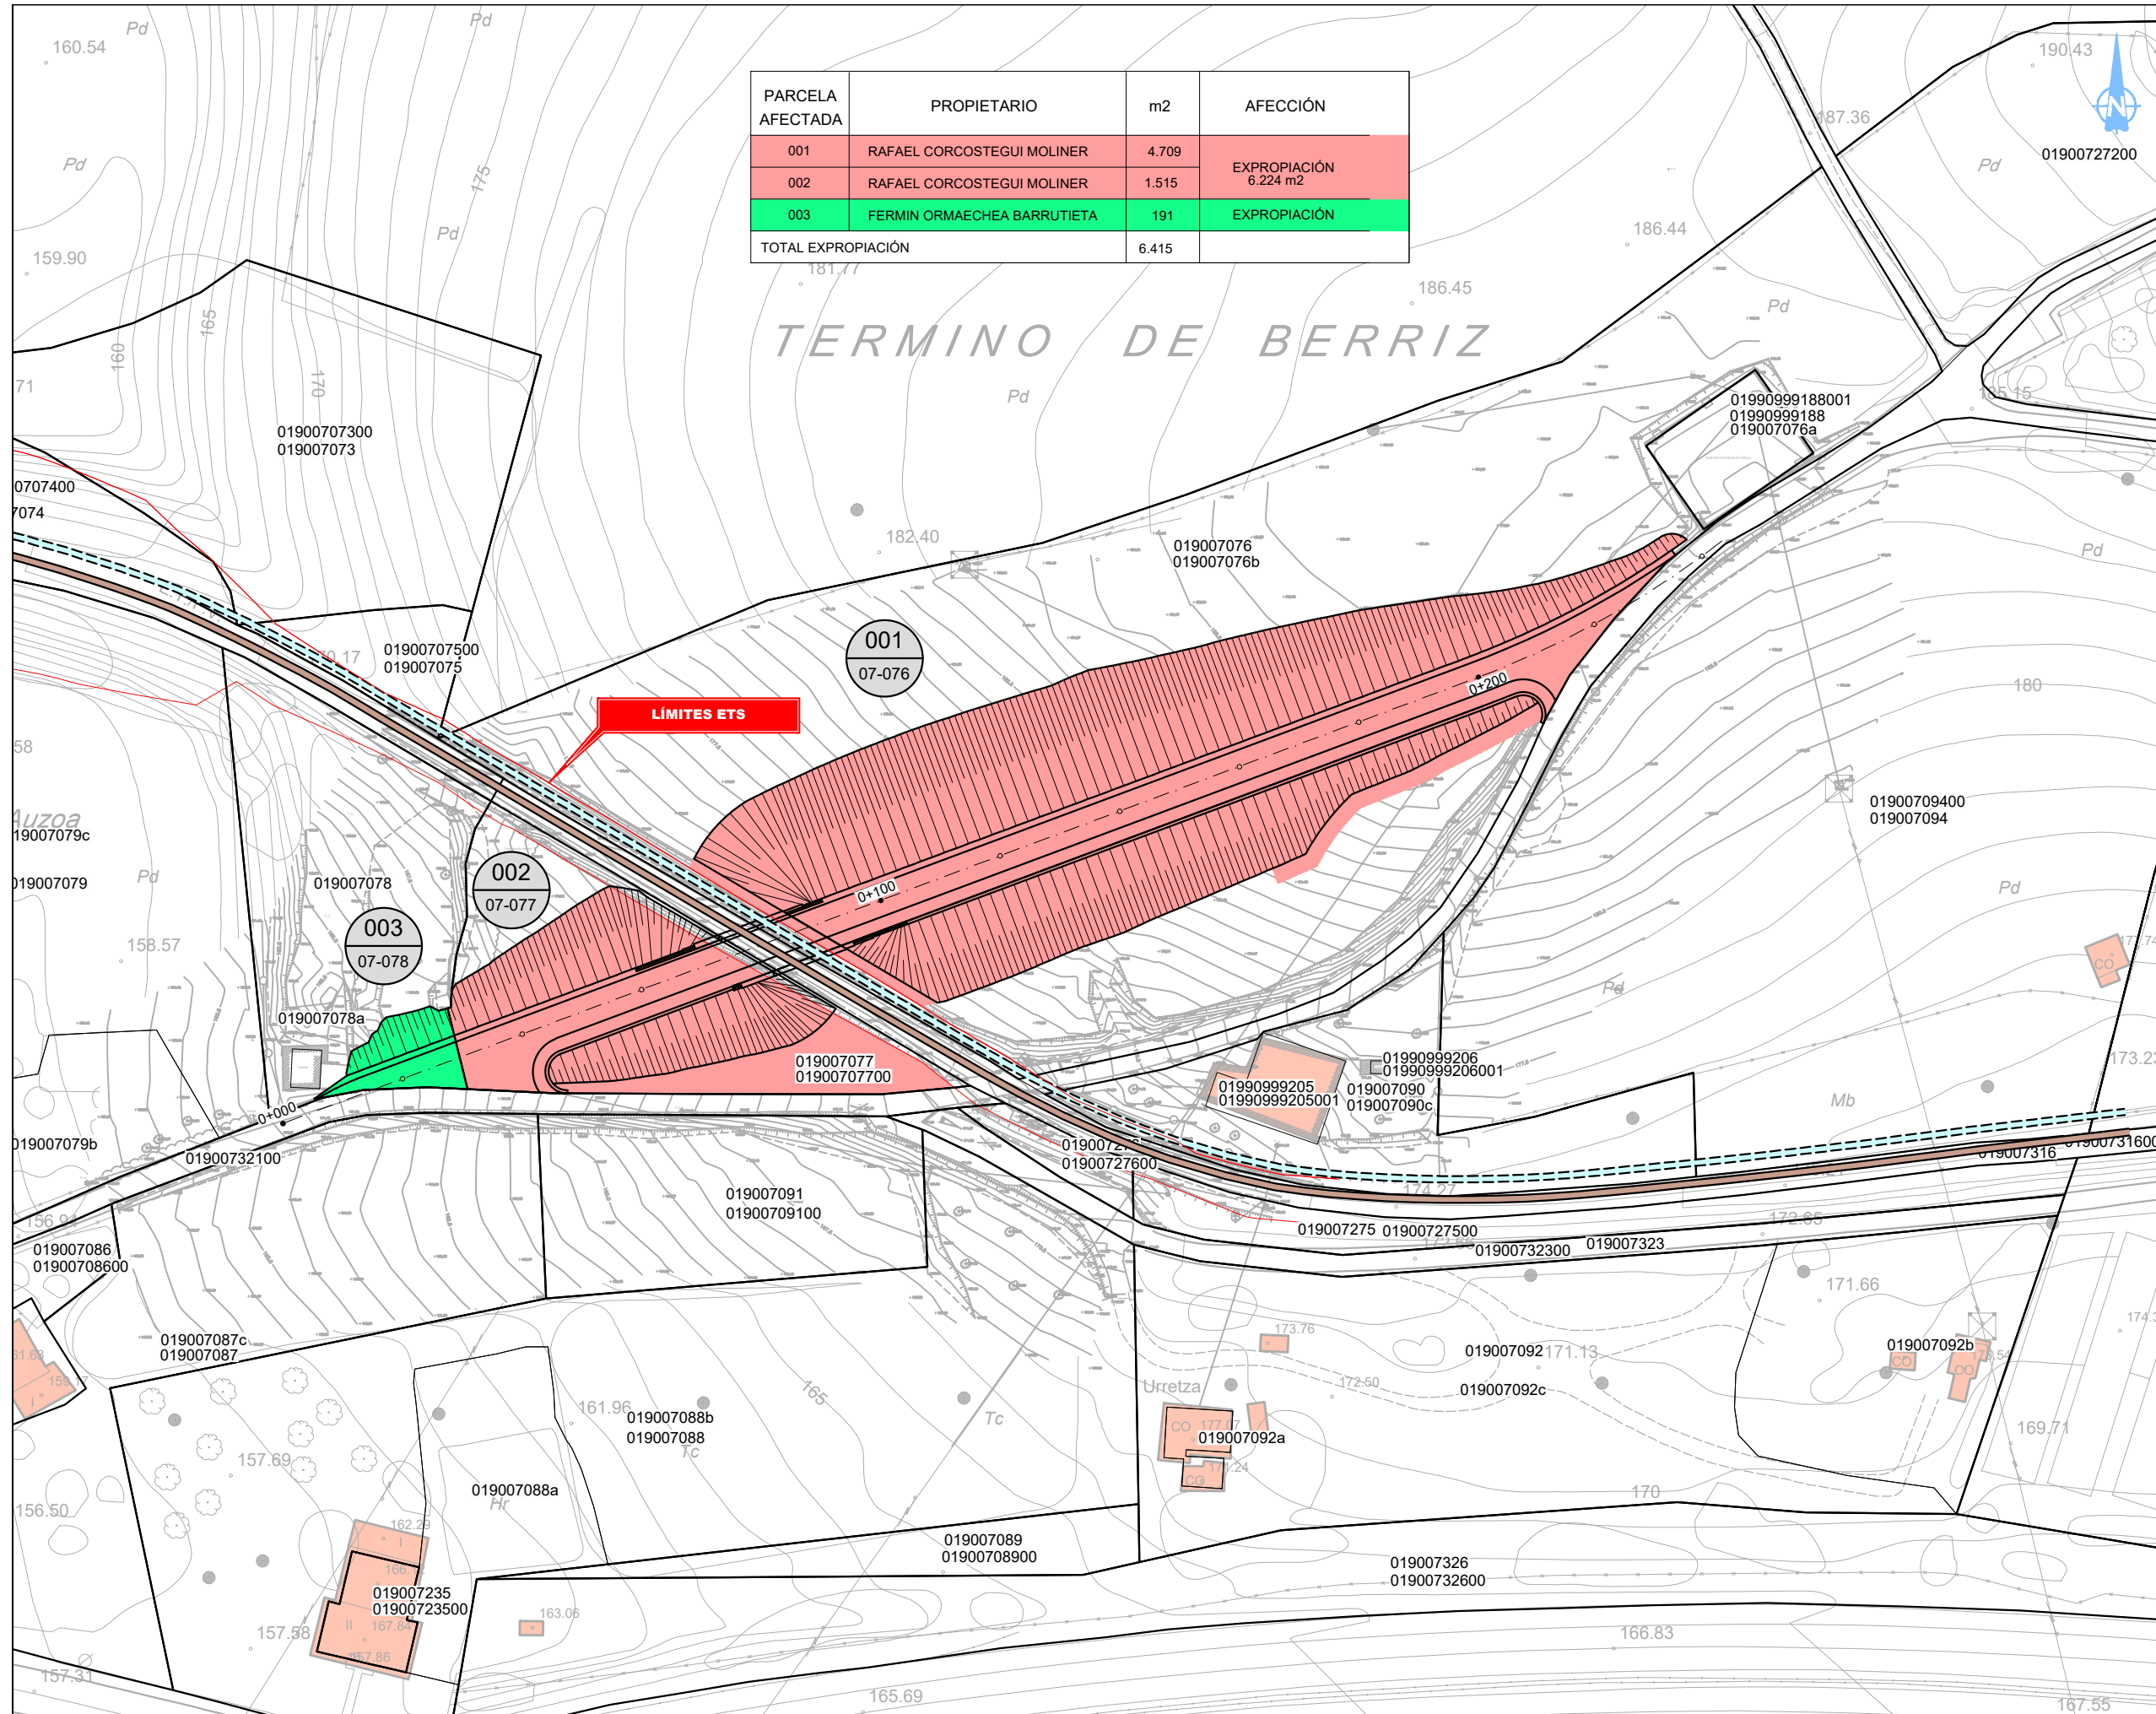

REV.	CLASE DE MODIFICACIÓN	FECHA	NOMBRE	COMP.	OBRA
A	PRIMERA EMISIÓN	Jun. 24			

BERRIKUSPENAK / REVISIONES	
AHOLKULARIA / CONSULTOR	INGENIARI EGILEA INGENIERO AUTOR
	Fdo. Adolfo Samaniego Espejo Ing. de Caminos, Canales y Puertos Colegiado Nº 21275
AHOLKULARIA ERREFERENTZIA REFERENCIA CONSULTOR	ERREFERENTZIA REFERENCIA
	1-SPNT-22-035-A