




SITUACION DEL PROYECTO

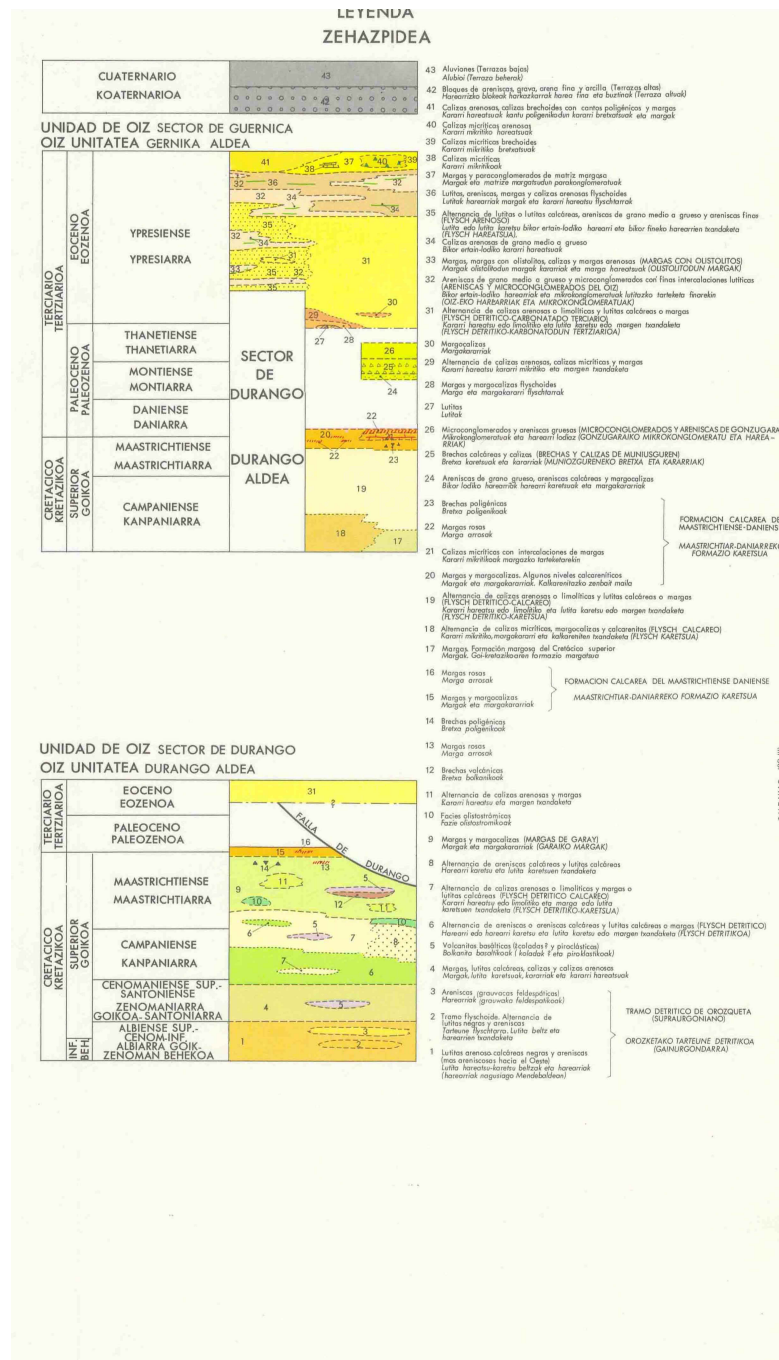

UNIDAD DE OIZ SECTOR DE DURANGO OIZ UNITATEA DURANGO ALDEA

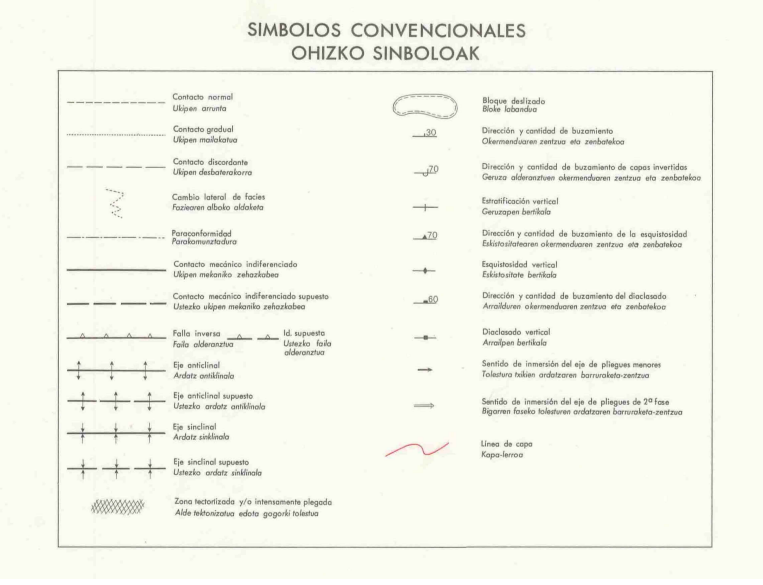

SIMBOLOS CONVENCIONALES OHIZKO SINBOLOAK

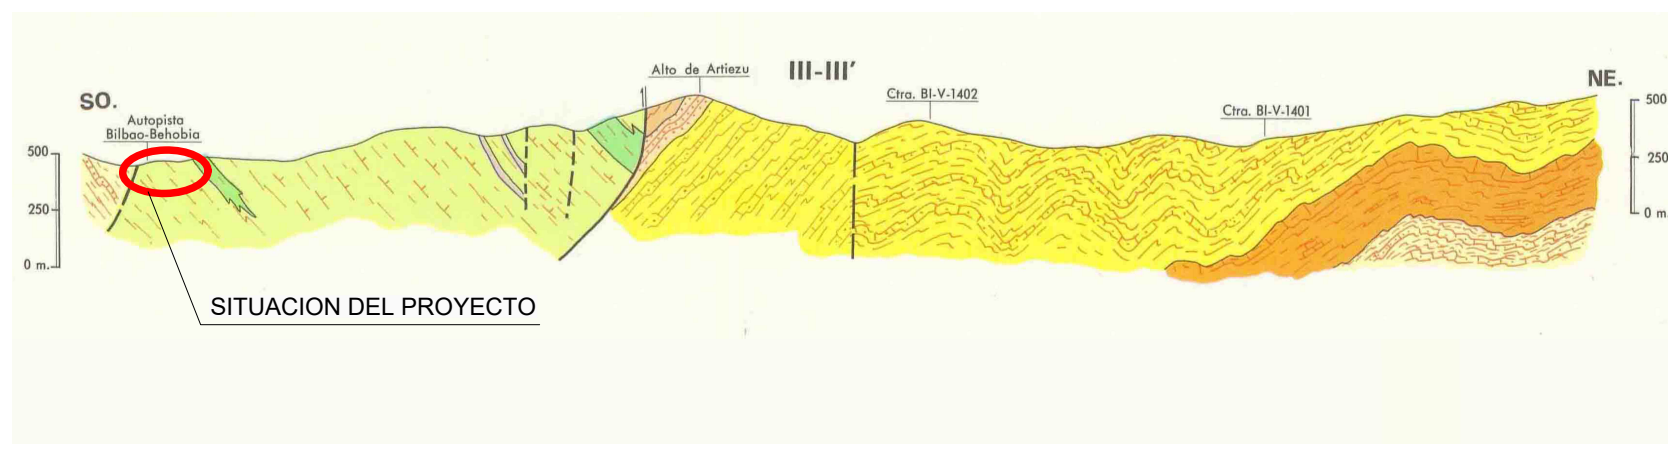


SITUACION DEL PROYECTO

OHARRAK :
NOTAS :

REV.	CLASE DE MODIFICACIÓN	FECHA	NOMBRE	COMP.	OBRA
BERRIKUSPENAK / REVISIONES					

AHOLKULARIA / CONSULTOR	INGENIARI EGILEA INGENIERO AUTOR
AHOLKULARIA ERREFERENTZIA REFERENCIA CONSULTOR	ERREFERENTZIA REFERENCIA

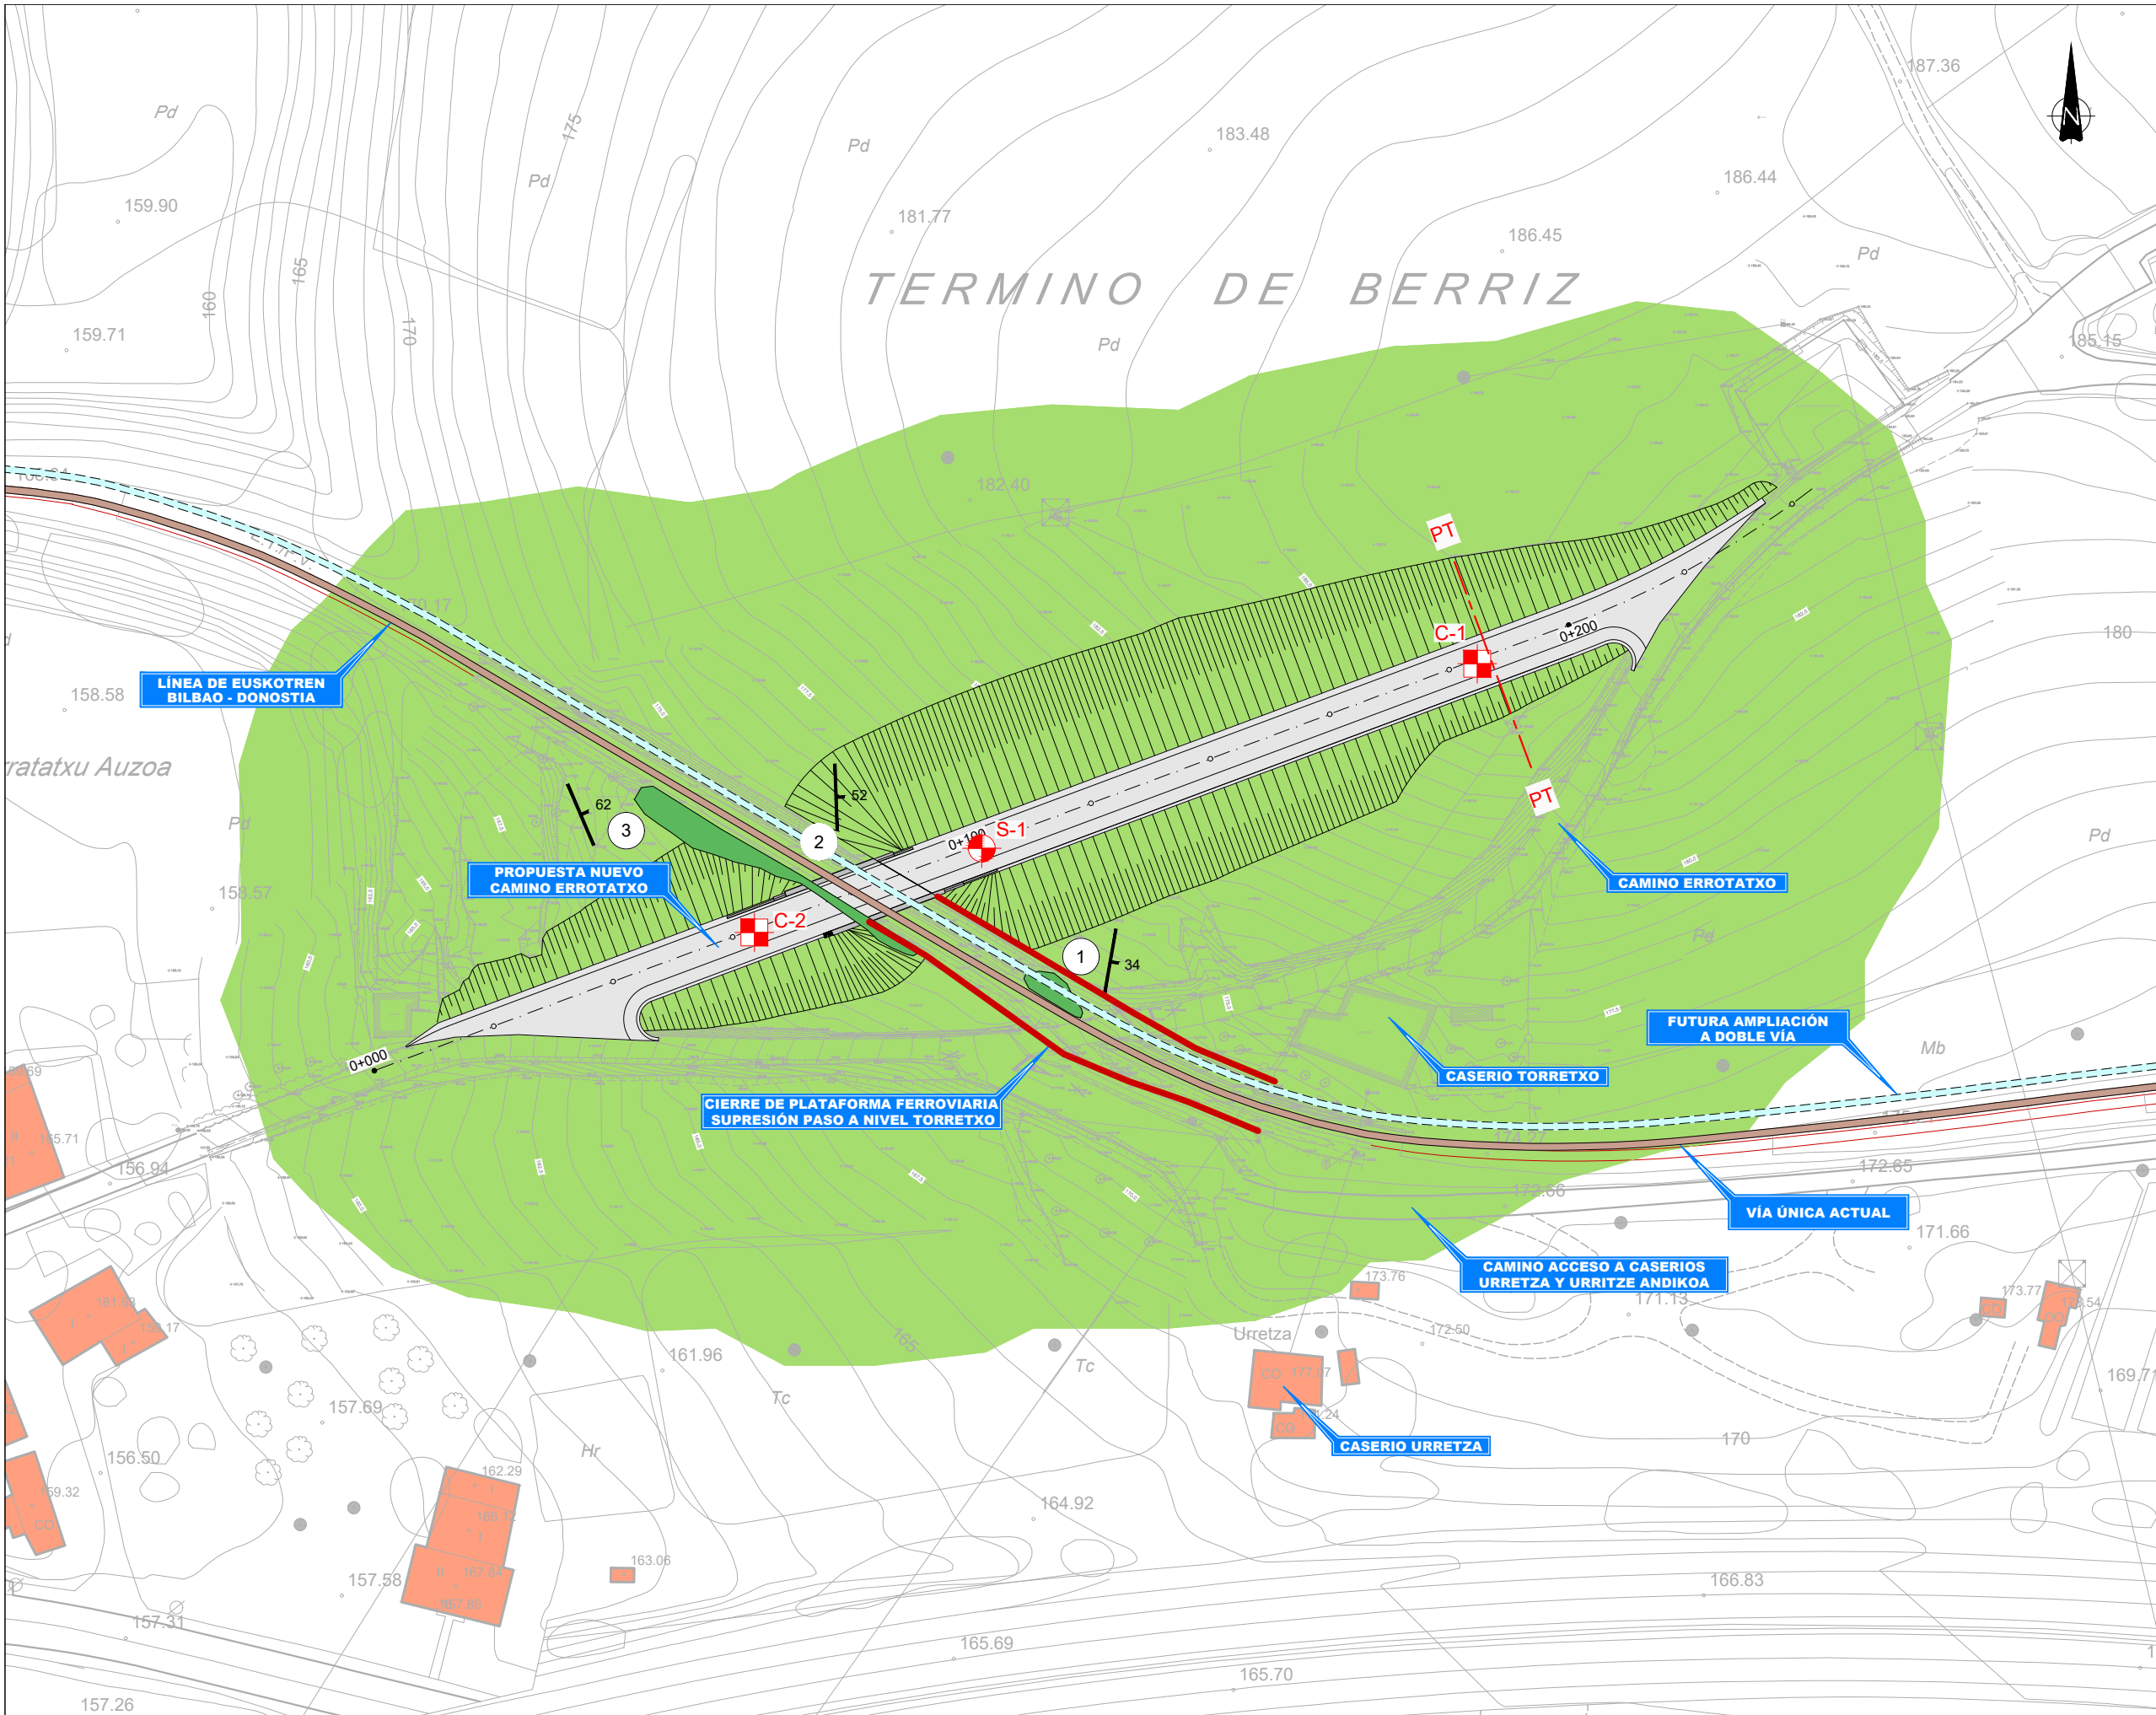

OHARRAK :
NOTAS :

CUADRO DE COORDENADAS			
	X	Y	Z
S-1	534.974,40	4.779.747,98	176,85
C-1	535.052,14	4.779.776,92	185,23
C-2	534.938,72	4.779.734,77	172,00

- LEYENDA**
- ROCA
CRETÁCICO SUPERIOR (MAASTRICHTIENSE)
- MARGAS Y MARGOCIAIZAS "MARGAS DE GARAY"
 - AFLORAMIENTO.
 - PUNTO DE LECTURA TOMADO EN LA CARTOGRAFÍA GEOLÓGICA
 - DIRECCIÓN Y BUZAMIENTO DE LA ESTRATIFICACIÓN
 - SONDEOS PROYECTO CONSTRUCTIVO
 - CATAS PROYECTO CONSTRUCTIVO
 - PERFIL TRANSVERSAL


NOTA:

- LOS COLORES FUERTES CORRESPONDEN CON AFLORAMIENTOS.
- LOS DÉBILES, A ZONAS CON ESPESOR DE SUELO INFERIOR A 0.50 m.

REV.	CLASE DE MODIFICACIÓN	FECHA	NOMBRE	COMP.	OBRA
BERRIKUSPENAK / REVISIONES					

AHOLKULARIA / CONSULTOR 	INGENIARI EGILEA INGENIERO AUTOR
AHOLKULARIA ERREFERENTZIA REFERENCIA CONSULTOR	ERREFERENTZIA REFERENCIA


OHARRAK :
NOTAS :

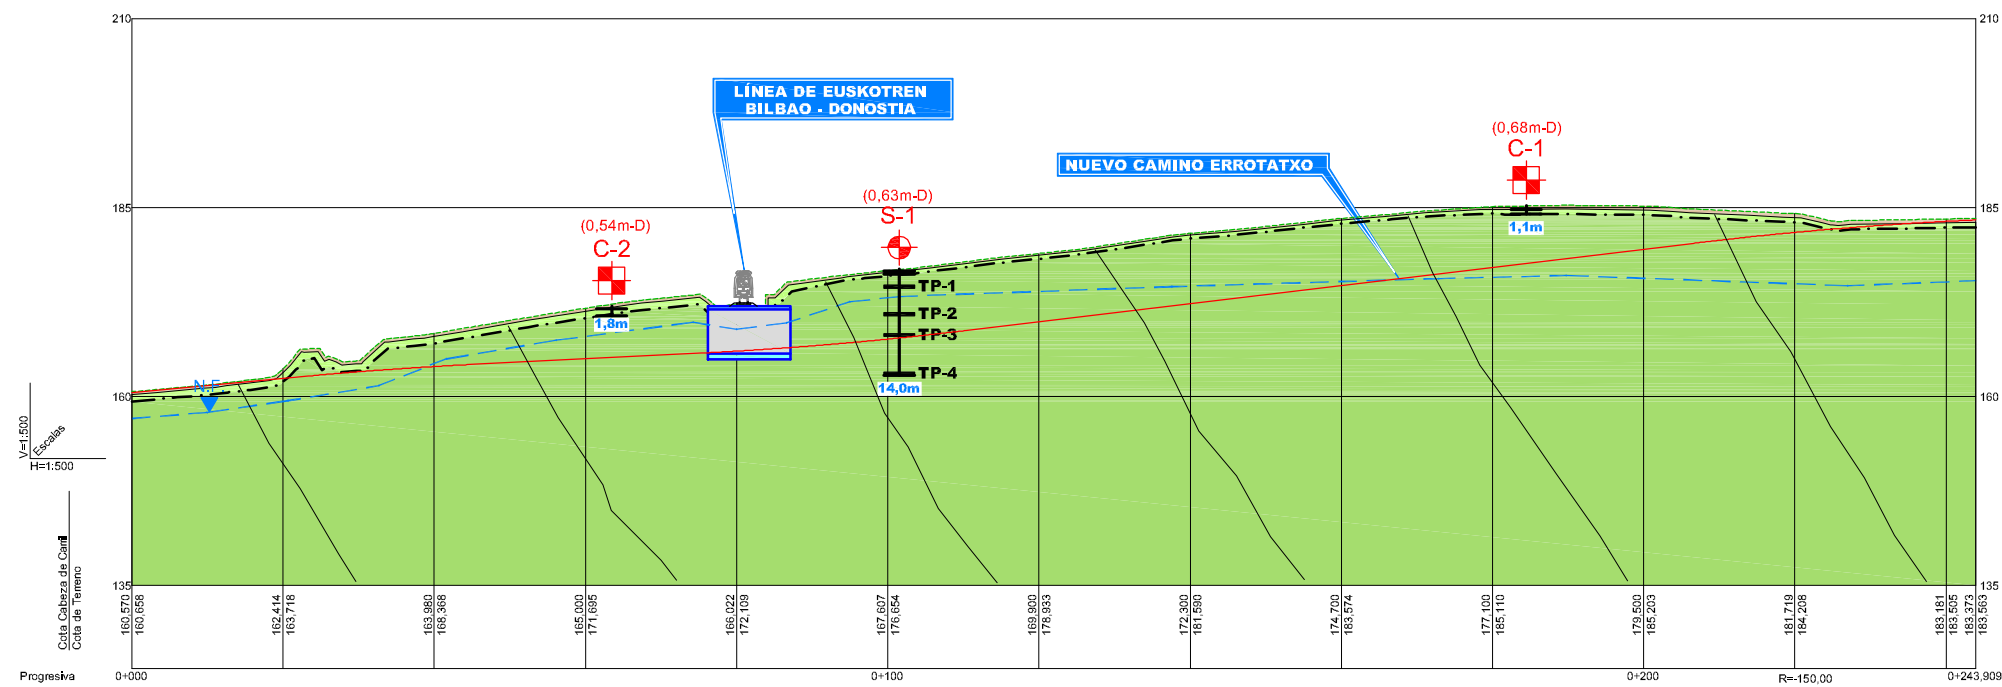

LEYENDA	
	TIERRA VEGETAL: ARCILLAS BLADAS DE COLOR MARRÓN CON ABUNDANTE MATERIA ORGÁNICA
	MARGAS Y MARGOCALIZAS G.M. IV-V
	MARGAS Y MARGOCALIZAS G.M. II
	CONTACTO ROCA G.M. IV-V CON ROCA SANA G.M. II
	CONTACTO ENTRE SUELOS Y ROCA
	N.F. N.F. NIVEL FREÁTICO INTERPRETADO
	SP-1 SONDEOS PROYECTO CONSTRUCTIVO
	C-1 CATAS PROYECTO CONSTRUCTIVO
	(0,54m-D) PROSPECCIÓN PROYECTADA 0,54m A LA DERECHA
	TP TESTIGO PARAFINADO

REV.	CLASE DE MODIFICACIÓN	FECHA	NOMBRE	COMP.	OBRA
BERRIKUSPENAK / REVISIONES					
AHOLKULARIA / CONSULTOR		INGENIARI EGILEA INGENIERO AUTOR			
AHOLKULARIA ERREFERENTZIA REFERENCIA CONSULTOR		ERREFERENTZIA REFERENCIA			

OHARRAK :
NOTAS :

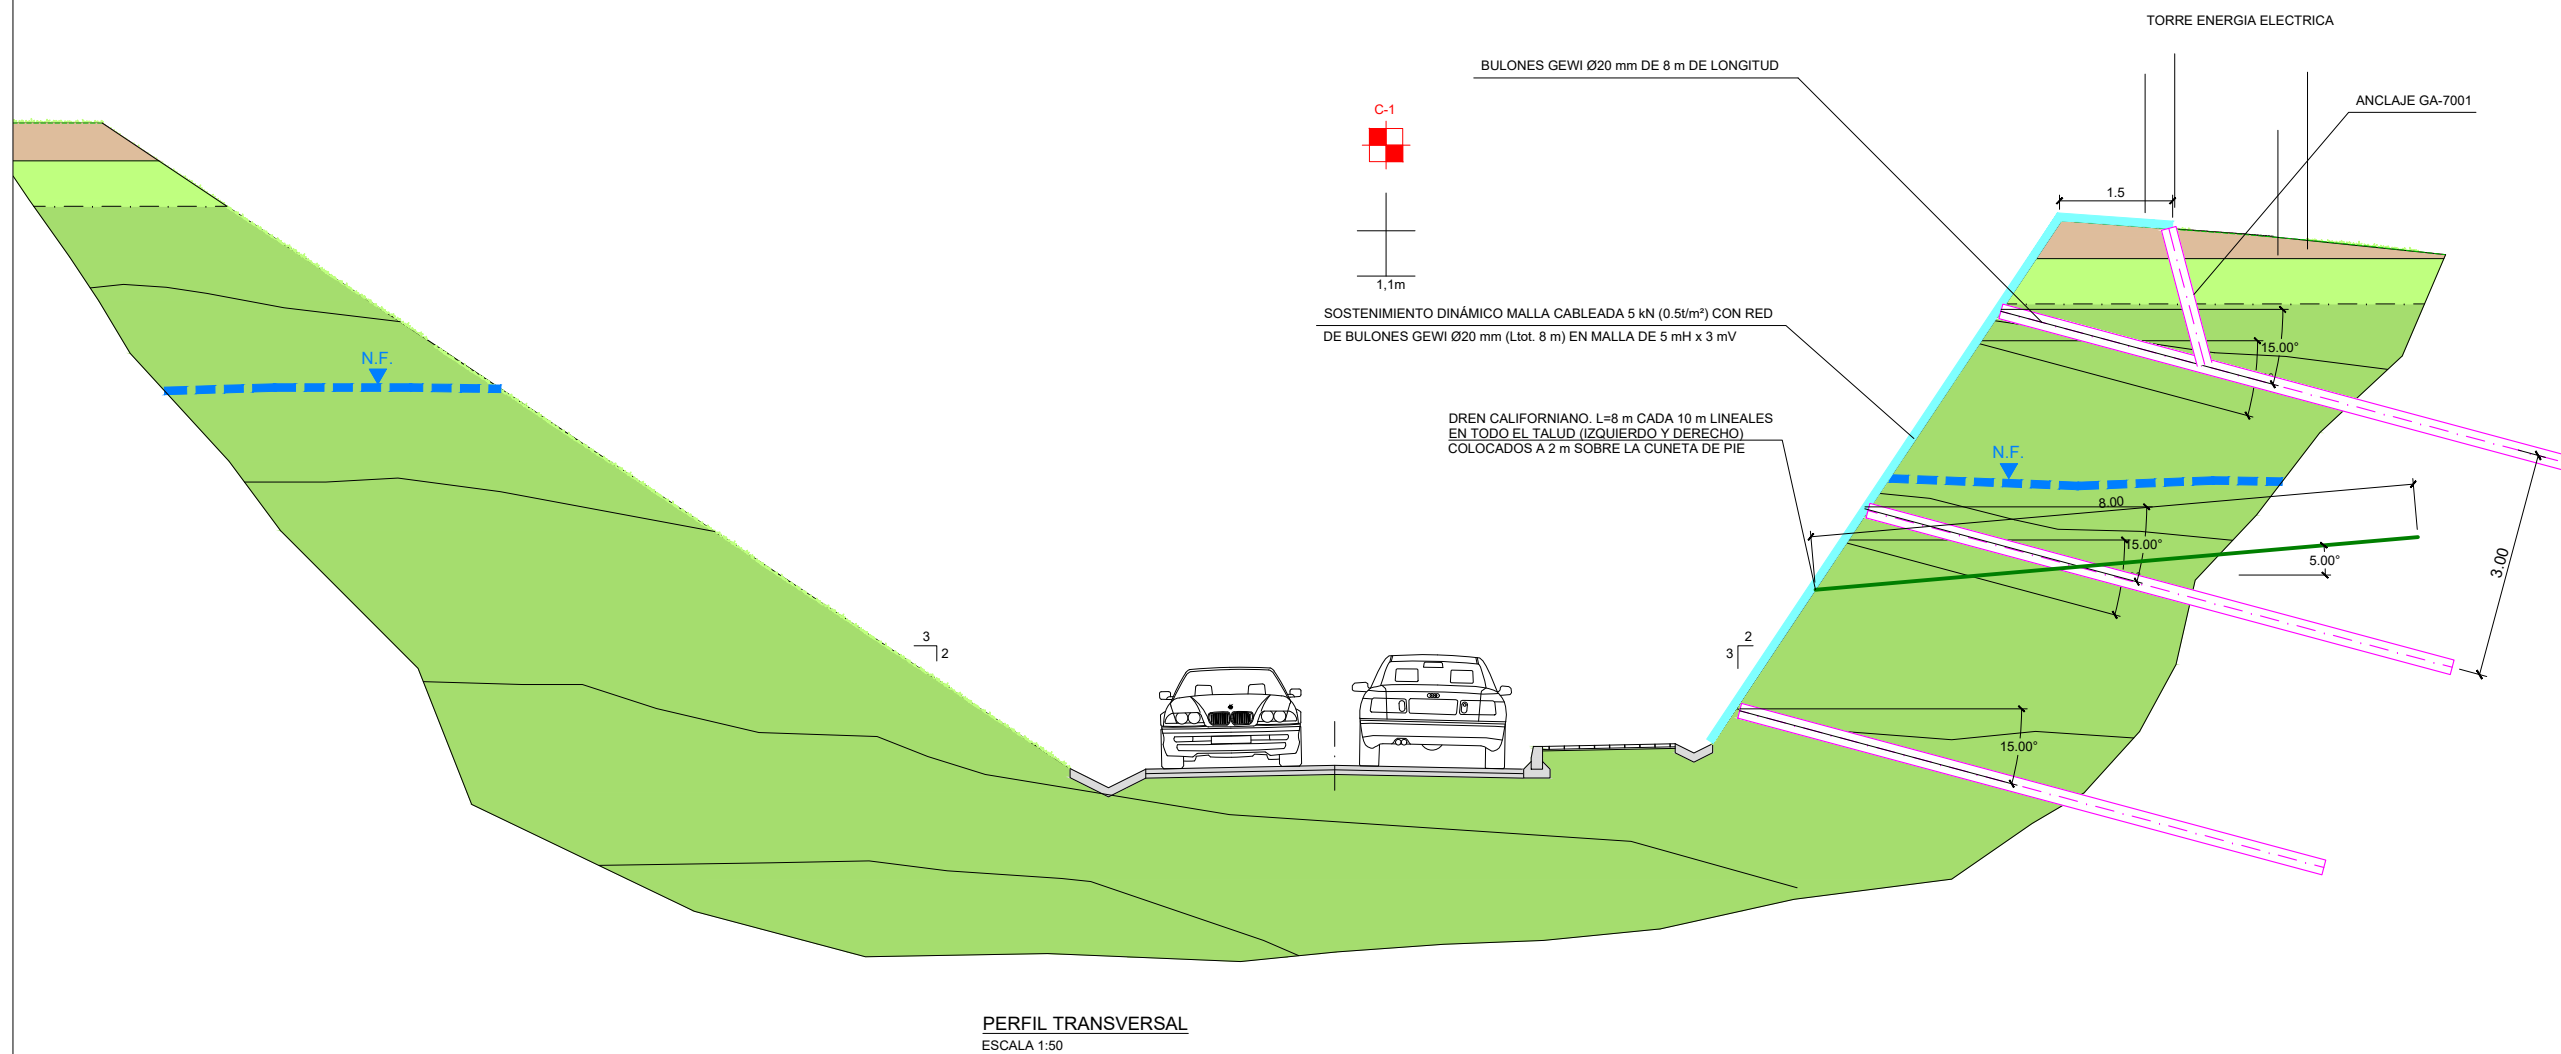

PERFIL TRANSVERSAL
ESCALA 1:50

LEYENDA	
	TIERRA VEGETAL: ARCILLAS BLADAS DE COLOR MARRÓN CON ABUNDANTE MATERIA ORGÁNICA
	MARGAS Y MARGOCALIZAS G.M. IV-V
	MARGAS Y MARGOCALIZAS G.M. II
	CONTACTO ROCA G.M. IV-V CON ROCA SANA G.M. I-II
	CONTACTO ENTRE SUELOS Y ROCA
	N.F. N.F. NIVEL FREÁTICO INTERPRETADO
	C-1 CATAS PROYECTO CONSTRUCTIVO

REV.	CLASE DE MODIFICACIÓN	FECHA	NOMBRE	COMP.	OBRA
BERRIKUSPENAK / REVISIONES					
AHOLKULARIA / CONSULTOR		INGENIARI EGILEA INGENIERO AUTOR			
AHOLKULARIA ERREFERENTZIA REFERENCIA CONSULTOR		ERREFERENTZIA REFERENCIA			