

- PROTECCIÓN Y CONSERVACION EN LAS AREAS DE ESPECIAL INTERÉS PAISAJISTICO POR SUS VALORES SOBRESALIENTES DEL VALLE DE ERREZIL, SAÑU-ETUMETA Y ALTSOLARATZ-GRANADAERREKA.
- ▨ PRESERVACIÓN Y MEJORA DE LA INTEGRACIÓN PAISAJÍSTICA QUE PRESENTAN LOS NÚCLEOS DE ERREZIL Y AIZARNA.
- ▨ GARANTIZAR LA MEJOR INTEGRACION PAISAJÍSTICA EN LA ACTUACIÓN DE MEJORA DEL TRAZADO DE LA CARRETERA GI-2634.
- ▨ GARANTIZAR LA MEJOR INTEGRACIÓN PAISAJÍSTICA DEL PARQUE EÓLICO DE GATZUME.
- ▨ MEJORAR LA INTEGRACIÓN PAISAJÍSTICA DE LOS POLÍGONOS INDUSTRIALES EXISTENTES.
- ▨ GARANTIZAR UNA ADECUADA INTEGRACIÓN PAISAJÍSTICA DE LOS NUEVOS DESARROLLOS URBANÍSTICOS CON MAYOR AFECCIÓN, MEDIANTE LA REALIZACIÓN DE LOS CORRESPONDIENTES ESTUDIOS DE INTEGRACION PAISAJÍSTICA.
- ▨ DESARROLLAR LAS POTENCIALIDADES DE LOS NÚCLEOS DE ACCESO AL TERRITORIO DE AIZARNA, ERREZIL, ERDOIZTA Y ELOSIAGA.
- ▨ INCORPORAR EL CORREDOR DE GRANADA ERREKA HASTA PAGOETA, A LA RED NATURA 2000.
- ▨ RECUPERACIÓN Y PUESTA EN VALOR DE LA CANTERA DE ARTZALLUZ.
- ▨ PROTEGER Y CONSERVAR LA PERCEPCIÓN DE LOS FONDOS ESCÉNICOS.


EUSKO JAURLARITZA
GOBIERNO VASCO

INGURUMEN, LURRALDE
PLANGINTZA, NEURRIKATZA
ETA ABANTZATZA SAIA
DEPARTAMENT DE MEDIU AMBIENTE,
PLANGINACIÓ TERRITORIAL,
AGRICULTURA I PESCA

Euskadiko Paisaia
Paisaje de Euskadi

CATÁLOGO DEL PAISAJE DEL ÁREA FUNCIONAL
ZARAUTZ - AZPEITIA (UROLA KOSTA)
EREMU FUNTZIONALEKO PAISAIA KATALOGOA

MAYO 2012KO MAIATZA

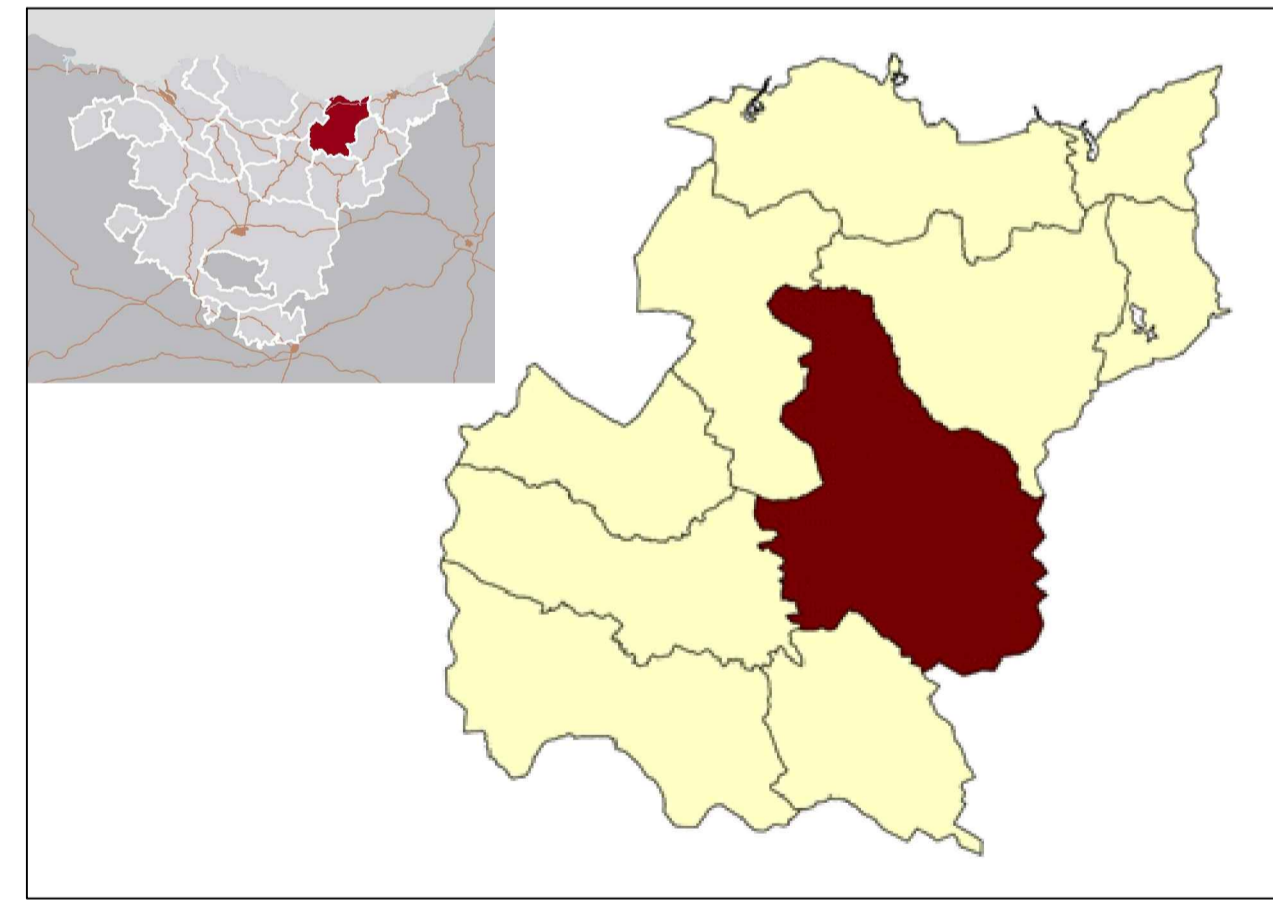

PLANO	16.8	PLANOA
UdP.08 Macizo del Ernio		PU.08 Ernioko Mendigunea
ACCIONES Y MEDIDAS RELACIONADAS CON LA PLANIFICACION TERRITORIAL		LURRALDE PLANGINTZAREKIN ZERIKUSIA DUTEN EGINTZA ETA NEURRIAK
	ESCALA 1/20.000	ESKALA
LKS	IDAZLE TALDEA EQUIPO REDACTOR	ELKARLANEAN COLABORA
	UNIVERSITAT DE GIRONA LABORATORI D'ANALISI I GESTIÓ DEL PAISATGE	