

Término Municipal de Orio

Término Municipal de Aia

Término Municipal de Usurbil

OHARRAK :  
NOTAS :

LEYENDA

SERVICIOS EXISTENTES

- EUSKALTEL - GOBIERNO VASCO (RED TRONCAL) ARQUETA RED TRONCAL — ●
- IBERDROLA (ALTA TENSIÓN) APOYO METÁLICO — ⊠
- TELEFÓNICA TELEFÓNICA POSTE — ○
- I-DE LIN BT SUBTERRÁNEA ARQUETA — □
- I-DE LIN BT AÉREA METÁLICO — ⊠
- IBERDROLA BOTELLA\* — △

REPOSICIÓN DE SERVICIOS

- FIBRA ÓPTICA —
- EUSKALTEL - GOBIERNO VASCO (RED TRONCAL) A DESMANTELAR - - -

EL SISTEMA DE REFERENCIA TERRESTRE GEODÉSICO UTILIZADO EN EL PROYECTO (S/RD 1071/2007) ES: ETRS89 UTM30N

|      |                       |          |        |            |
|------|-----------------------|----------|--------|------------|
| REV. | PRIMERA EMISION       | Enero 24 | TEAM   | ETS        |
|      | CLASE DE MODIFICACION | FECHA    | NOMBRE | COMP. OBRA |


BERRIKUSPENAK / REVISIONES

|                                    |  |
|------------------------------------|--|
| AHOLKULARIA / CONSULTOR            | INGENIARI EGILEA / INGENIERO AUTOR                 |
| <b>team</b> ingeniería consultoría | AMADOR FERNÁNDEZ FDEZ.<br>Nº COLEGIADO ICCP: 28672 |

|   |                            |
|---|----------------------------|
| AHOLKULARIAREN ERREFERENTZIA / REFERENCIA CONSULTOR | ERREFERENTZIA / REFERENCIA |
| 19028   | 3-ATA-24-257-A             |

|  |  |
|--|--|
| PLANOAREN IZENBURUA / TITULO DEL PLANO | UKITUTAKO ZERBITZUAK / SERVICIOS AFECTADOS |
| 19028                                  | 3-ATA-24-257-A                             |

|                      |              |
|----------------------|--------------|
| PLANO ZK. / N. PLANO | ORRIA / HOJA |
| 13.                  | 1 / 2        |

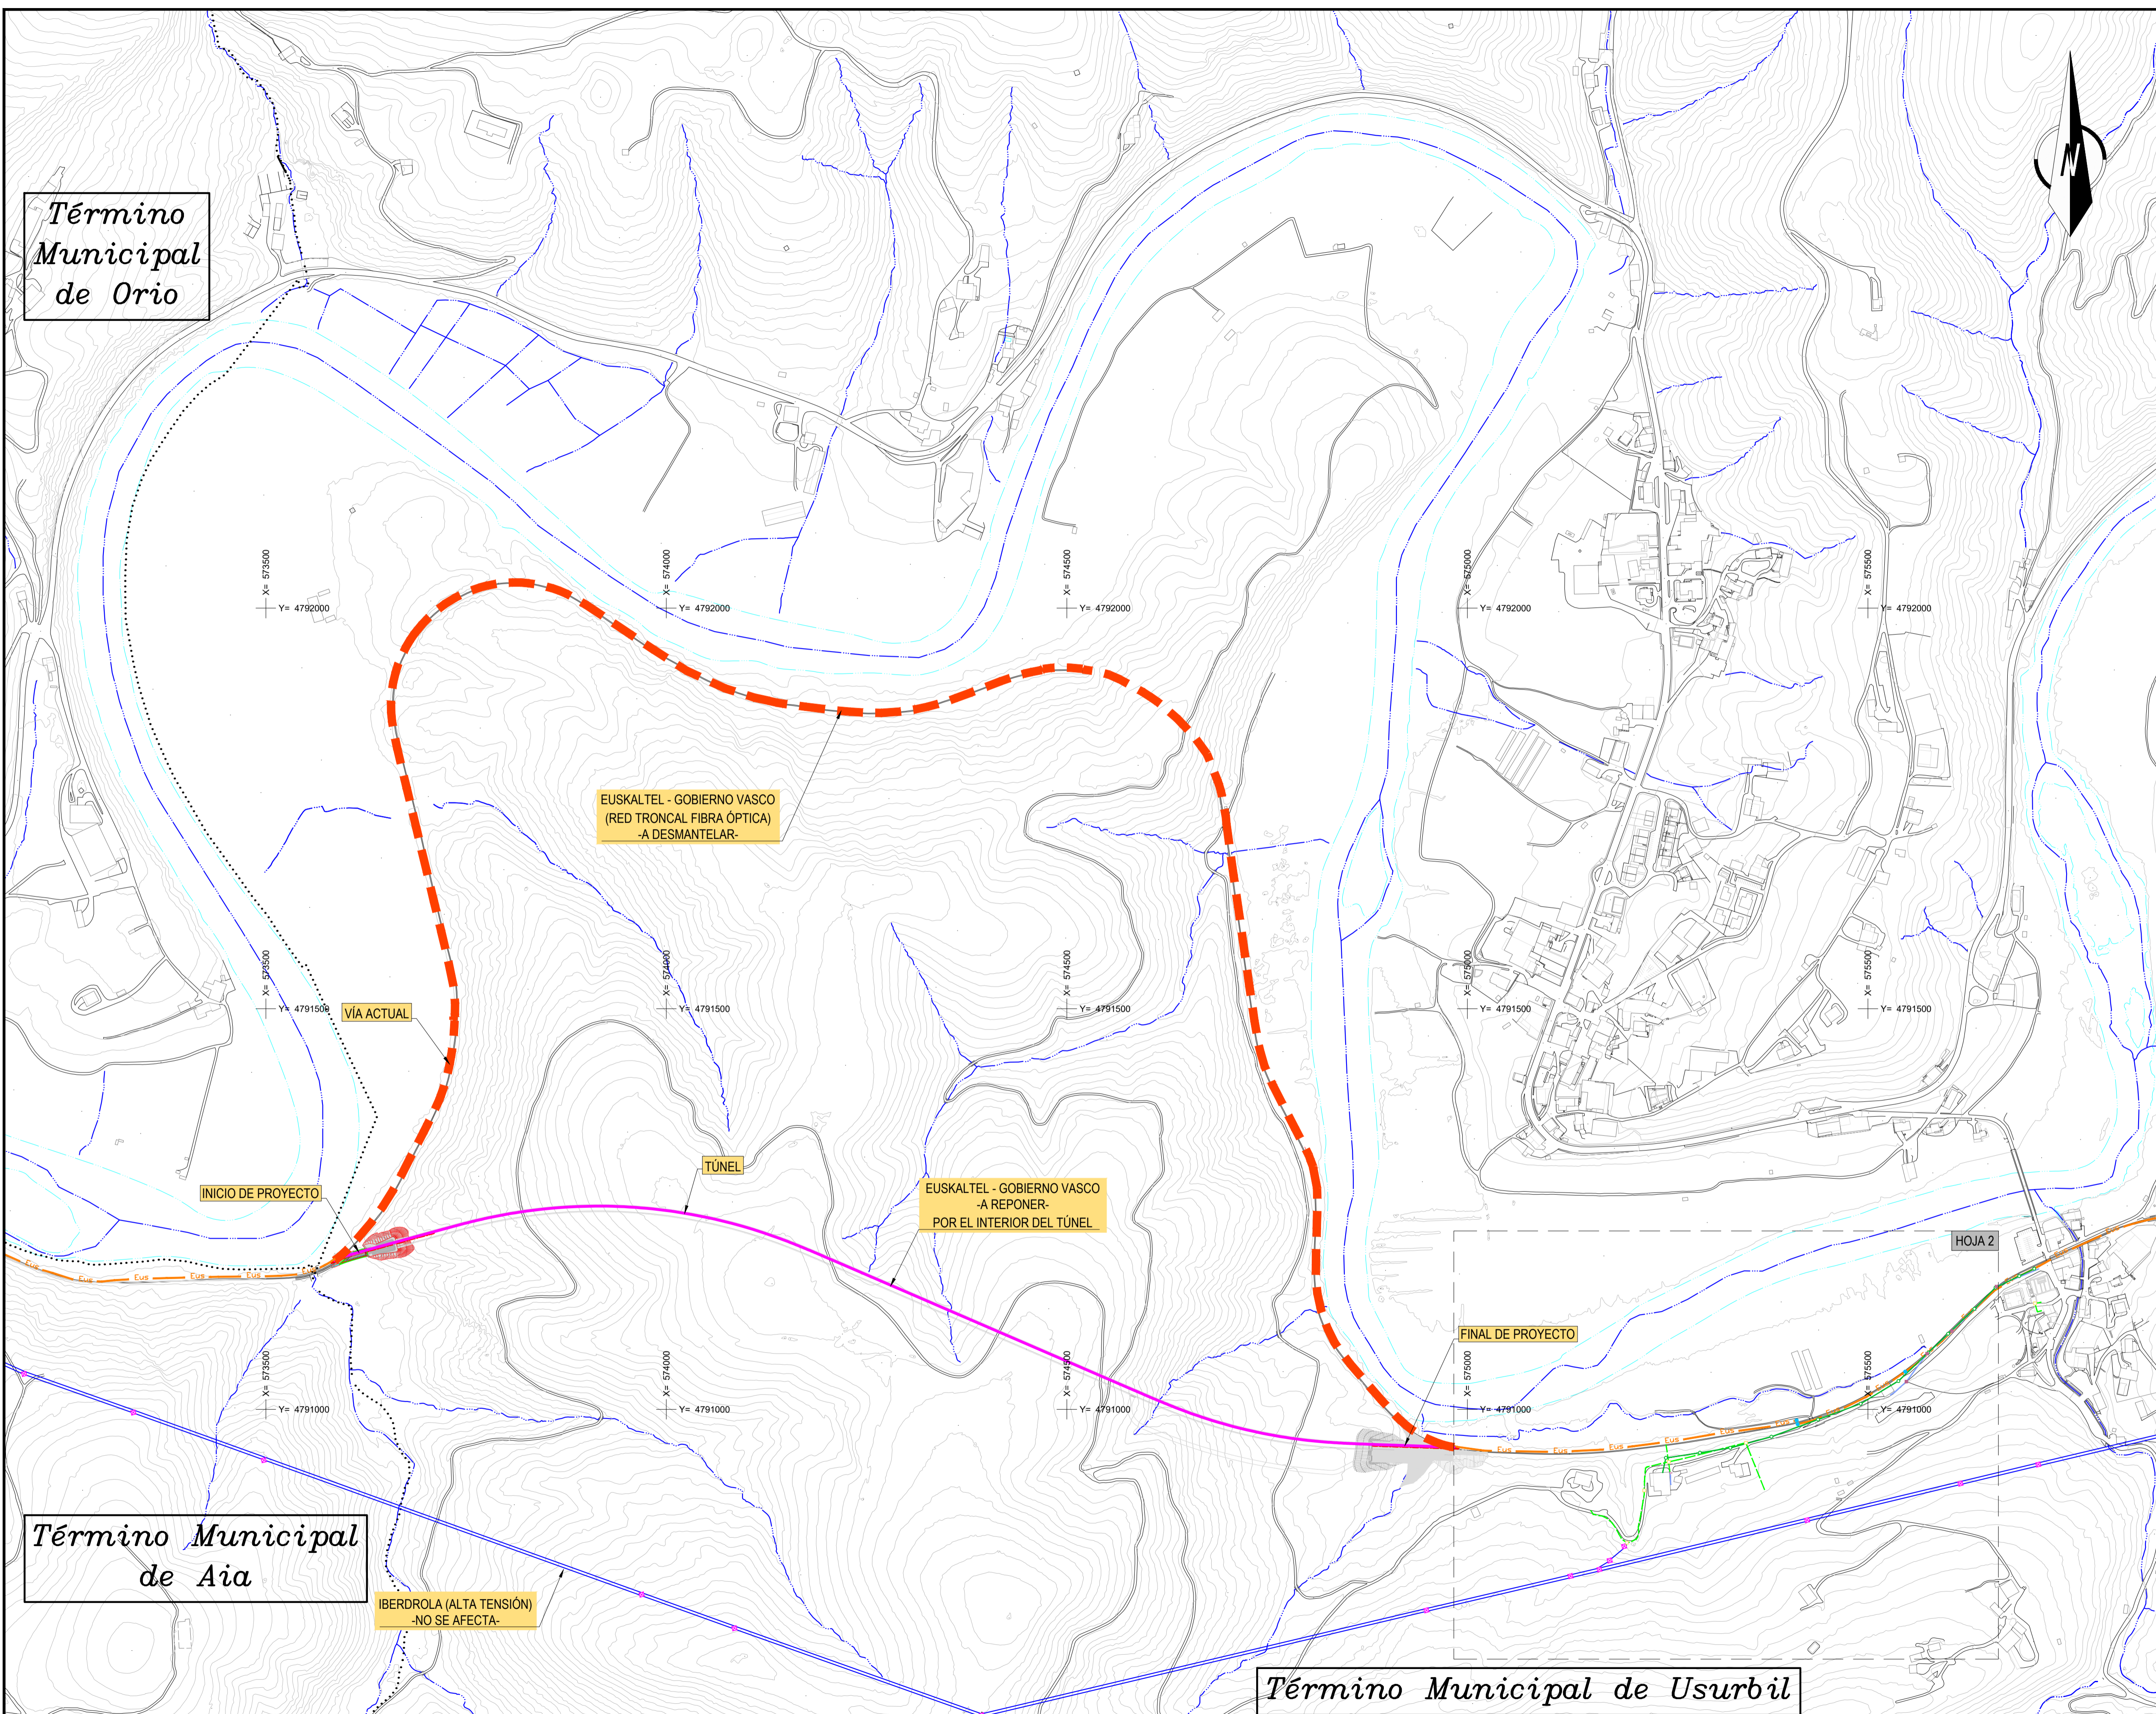


EUSKALTEL - GOBIERNO VASCO (RED TRONCAL FIBRA ÓPTICA) -A DESMANTELAR-

EUSKALTEL - GOBIERNO VASCO -A REPONER- POR EL INTERIOR DEL TUNEL

IBERDROLA (ALTA TENSIÓN) -NO SE AFECTA-



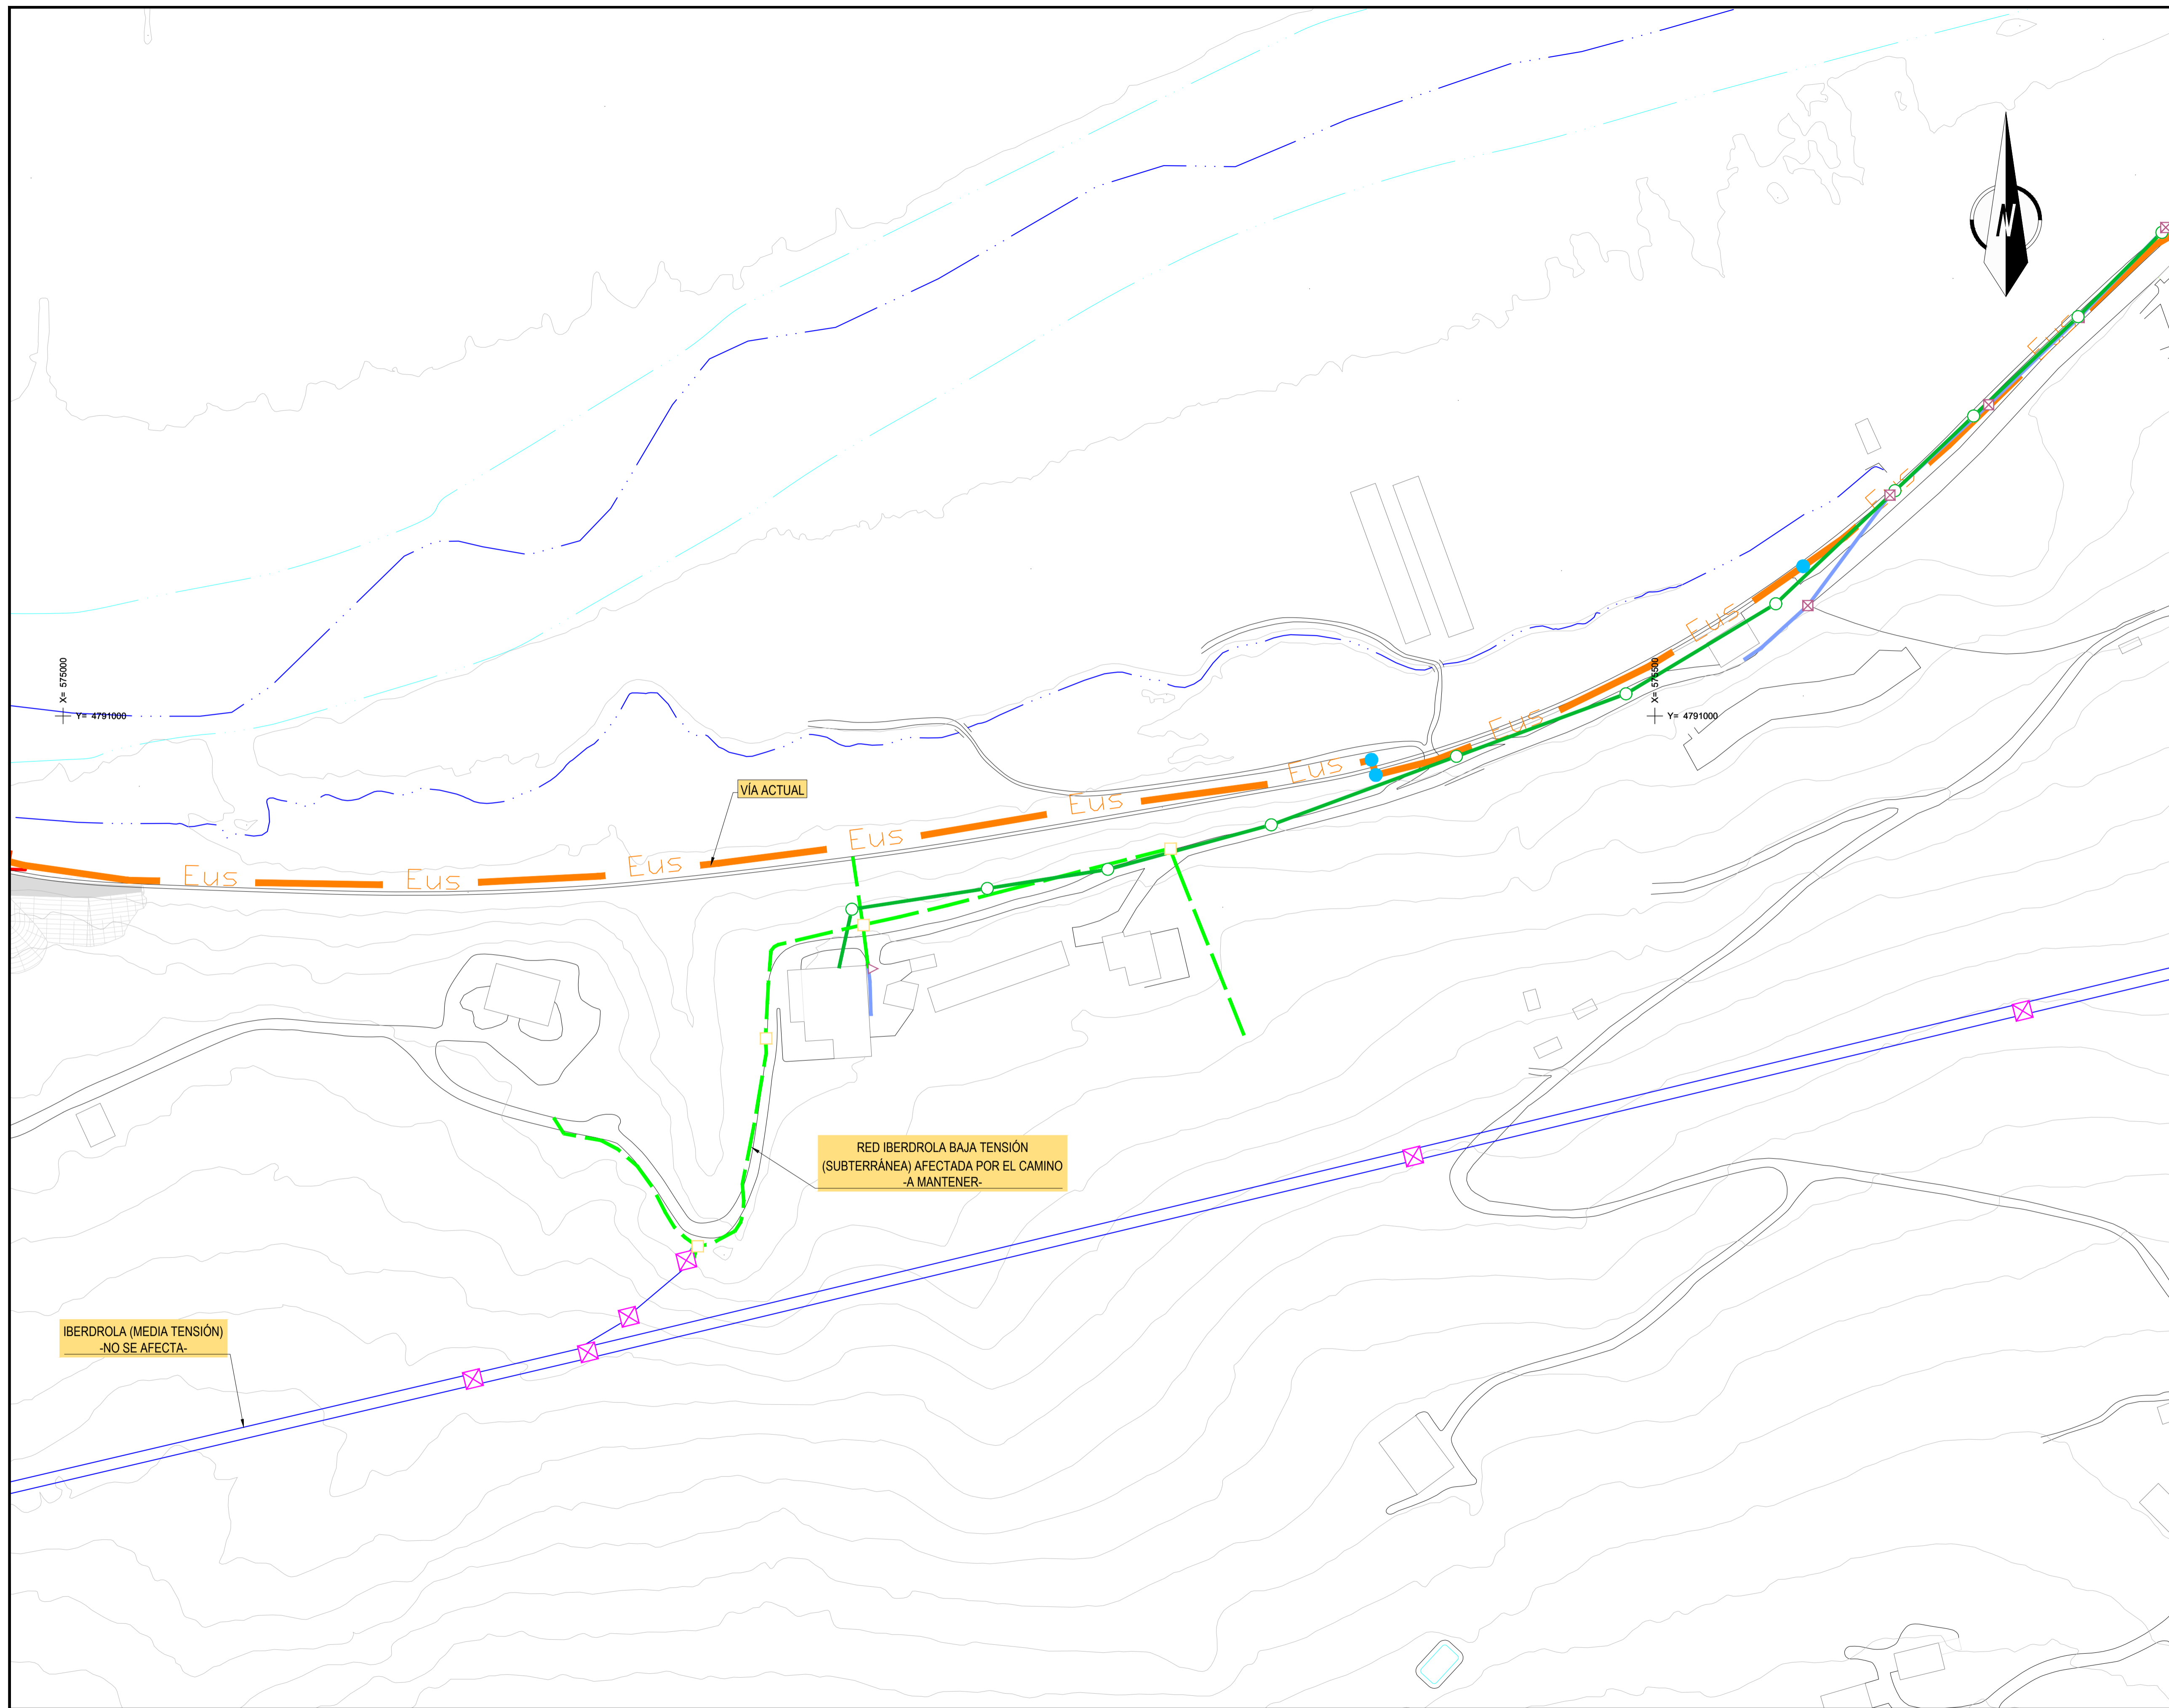

OHARRAK :  
NOTAS :

LEYENDA

| SERVICIOS EXISTENTES   |  |
|--|--|
| EUSKALTEL - GOBIERNO VASCO (RED TRONCAL) ARQUETA RED TRONCAL |  |
| IBERDROLA (ALTA TENSION) APOYO METÁLICO                      |  |
| TELEFÓNICA TELEFÓNICA POSTE                                  |  |
| I-DE LIN BT SUBTERRÁNEA ARQUETA                              |  |
| I-DE LIN BT AÉREA METÁLICO                                   |  |
| IBERDROLA BOTELLA*   |  |
| REPOSICIÓN DE SERVICIOS                                      |  |
| FIBRA ÓPTICA   |  |
| EUSKALTEL - GOBIERNO VASCO (RED TRONCAL) A DESMANTELAR       |  |

EL SISTEMA DE REFERENCIA TERRESTRE GEODÉSICO UTILIZADO EN EL PROYECTO (S/RD 1071/2007) ES: ETRS89 UTM30N

| REV. | PRIMERA EMISION | CLASE DE MODIFICACION | FECHA    | NOMBRE | COMP. | OBRA |
|------|-----------------|-----------------------|----------|--------|-------|------|
| A    | PRIMERA EMISION |                       | Enero 24 | TEAM   | ETS   |      |


BERRIKUSPENAK / REVISIONES

|   |                                    |
|---|------------------------------------|
| AHOLKULARIA / CONSULTOR                             | INGENIARI EGILEA / INGENIERO AUTOR |
|   |                                    |
| AHOLKULARIAREN ERREFERENTZIA / REFERENCIA CONSULTOR | ERREFERENTZIA / REFERENCIA         |
| 19028   | 3-ATA-24-258-A                     |

EUSKO JAURLARITZA

GOBIERNO VASCO

LURRALDE PLANGINTZA, ETXEBIZITZA ETA GARRAIO SAILA

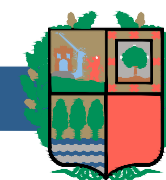

DEPARTAMENTO DE PLANIFICACIÓN TERRITORIAL, VIVIENDA Y TRANSPORTES



PROIEKTUAREN IKUSKAPENA ETA ZUZENDARITZA / INSPECCIÓN Y DIRECCIÓN DEL PROYECTO

|                                    |                                  |                                  |
|------------------------------------|----------------------------------|----------------------------------|
| ESKALA ORIGINALA / ESCALA ORIGINAL | 0 10 20 30 40 50 60 70 80 90 100 | ESKALA GRAFIKOA / ESCALA GRAFICA |
| 1:1000                             |                                  |                                  |
| EN DIN A1                          |                                  |                                  |

PROIEKTUAREN IZENBURUA / TÍTULO DEL PROYECTO  
**AGINAGAKO TUNELA ERAIKITZEKO PROIEKTUAREN**  
PROYECTO CONSTRUCTIVO TÚNEL DE AGINAGA

PLANOAREN IZENBURUA / TÍTULO DEL PLANO  
**UKITUTAKO ZERBITZUAK**  
SERVICIOS AFECTADOS

PLANO ZK. / N. PLANO  
**13.**  
ORRIA / HOJA  
2 Sigue FIN