




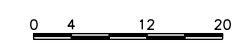
0:\Proyectos\L57. Delimitación y planos PLANOS PLANOS ETS\TRAMO 2 02.2. PLANOS SEPARADOS\L5-AG-21-993-A.dwg

OHARRAK :			
NOTAS :			
			CERRAMIENTO PROVISIONAL
A	PROYECTO - PRIMERA EMISIÓN	JUL21	MAHC ETS
REV.	CLASE DE MODIFICACION	FECHA	NOMBRE COMP. OBRA
BIRAZTERTZEAK REVISIONES			
AHOLKULARIA CONSULTOR 		INGENIARI EGILEA INGENIERO AUTOR  MIGUEL ANGEL HERRERA COSSIO Ingeniero de caminos	
REFERENCIA CONSULTOR		REFERENCIA	
		L5-AG-21-993-A	

EUSKO JAURLARITZA GOBIERNO VASCO
 LURRALDE PLANGINTZA ETXEBIZITZA ETA GARRAIO SAILA DEPARTAMENTO DE PLANIFICACIÓN TERRITORIAL, VIVIENDA Y TRANSPORTES

ets euskal trenbide sarea
 PROIEKTUAREN IKUSKAPENA ETA ZUZENDARITZA INSPECCIÓN Y DIRECCIÓN DEL PROYECTO

ESKALA ORIGINAL: ESCALA ORIGINAL
 1/400
 EN DIN A1




ESKALA GRAFIKOA ESCALA GRAFICA

PROIEKTU IZENBURUA TÍTULO DEL PROYECTO
BILBOKO METROPOLI-TRENBIDEAREN 5. LINEAKO ERAIKUNTZA PROIEKTUA. APERRIBAI - GALDAKAO TARTEA
 PROYECTO CONSTRUCTIVO DE LA LINEA 5 DEL FERROCARRIL METROPOLITANO DE BILBAO. TRAMO APERRIBAI - GALDAKAO


PLANU - IZENBURUA TÍTULO DEL PLANO
CERRAMIENTO BENGOTXE PLANTA

PLANU-ZNB / N. PLANO
18.1
 ORRIA / HOJA
 1 SIGUE FIN

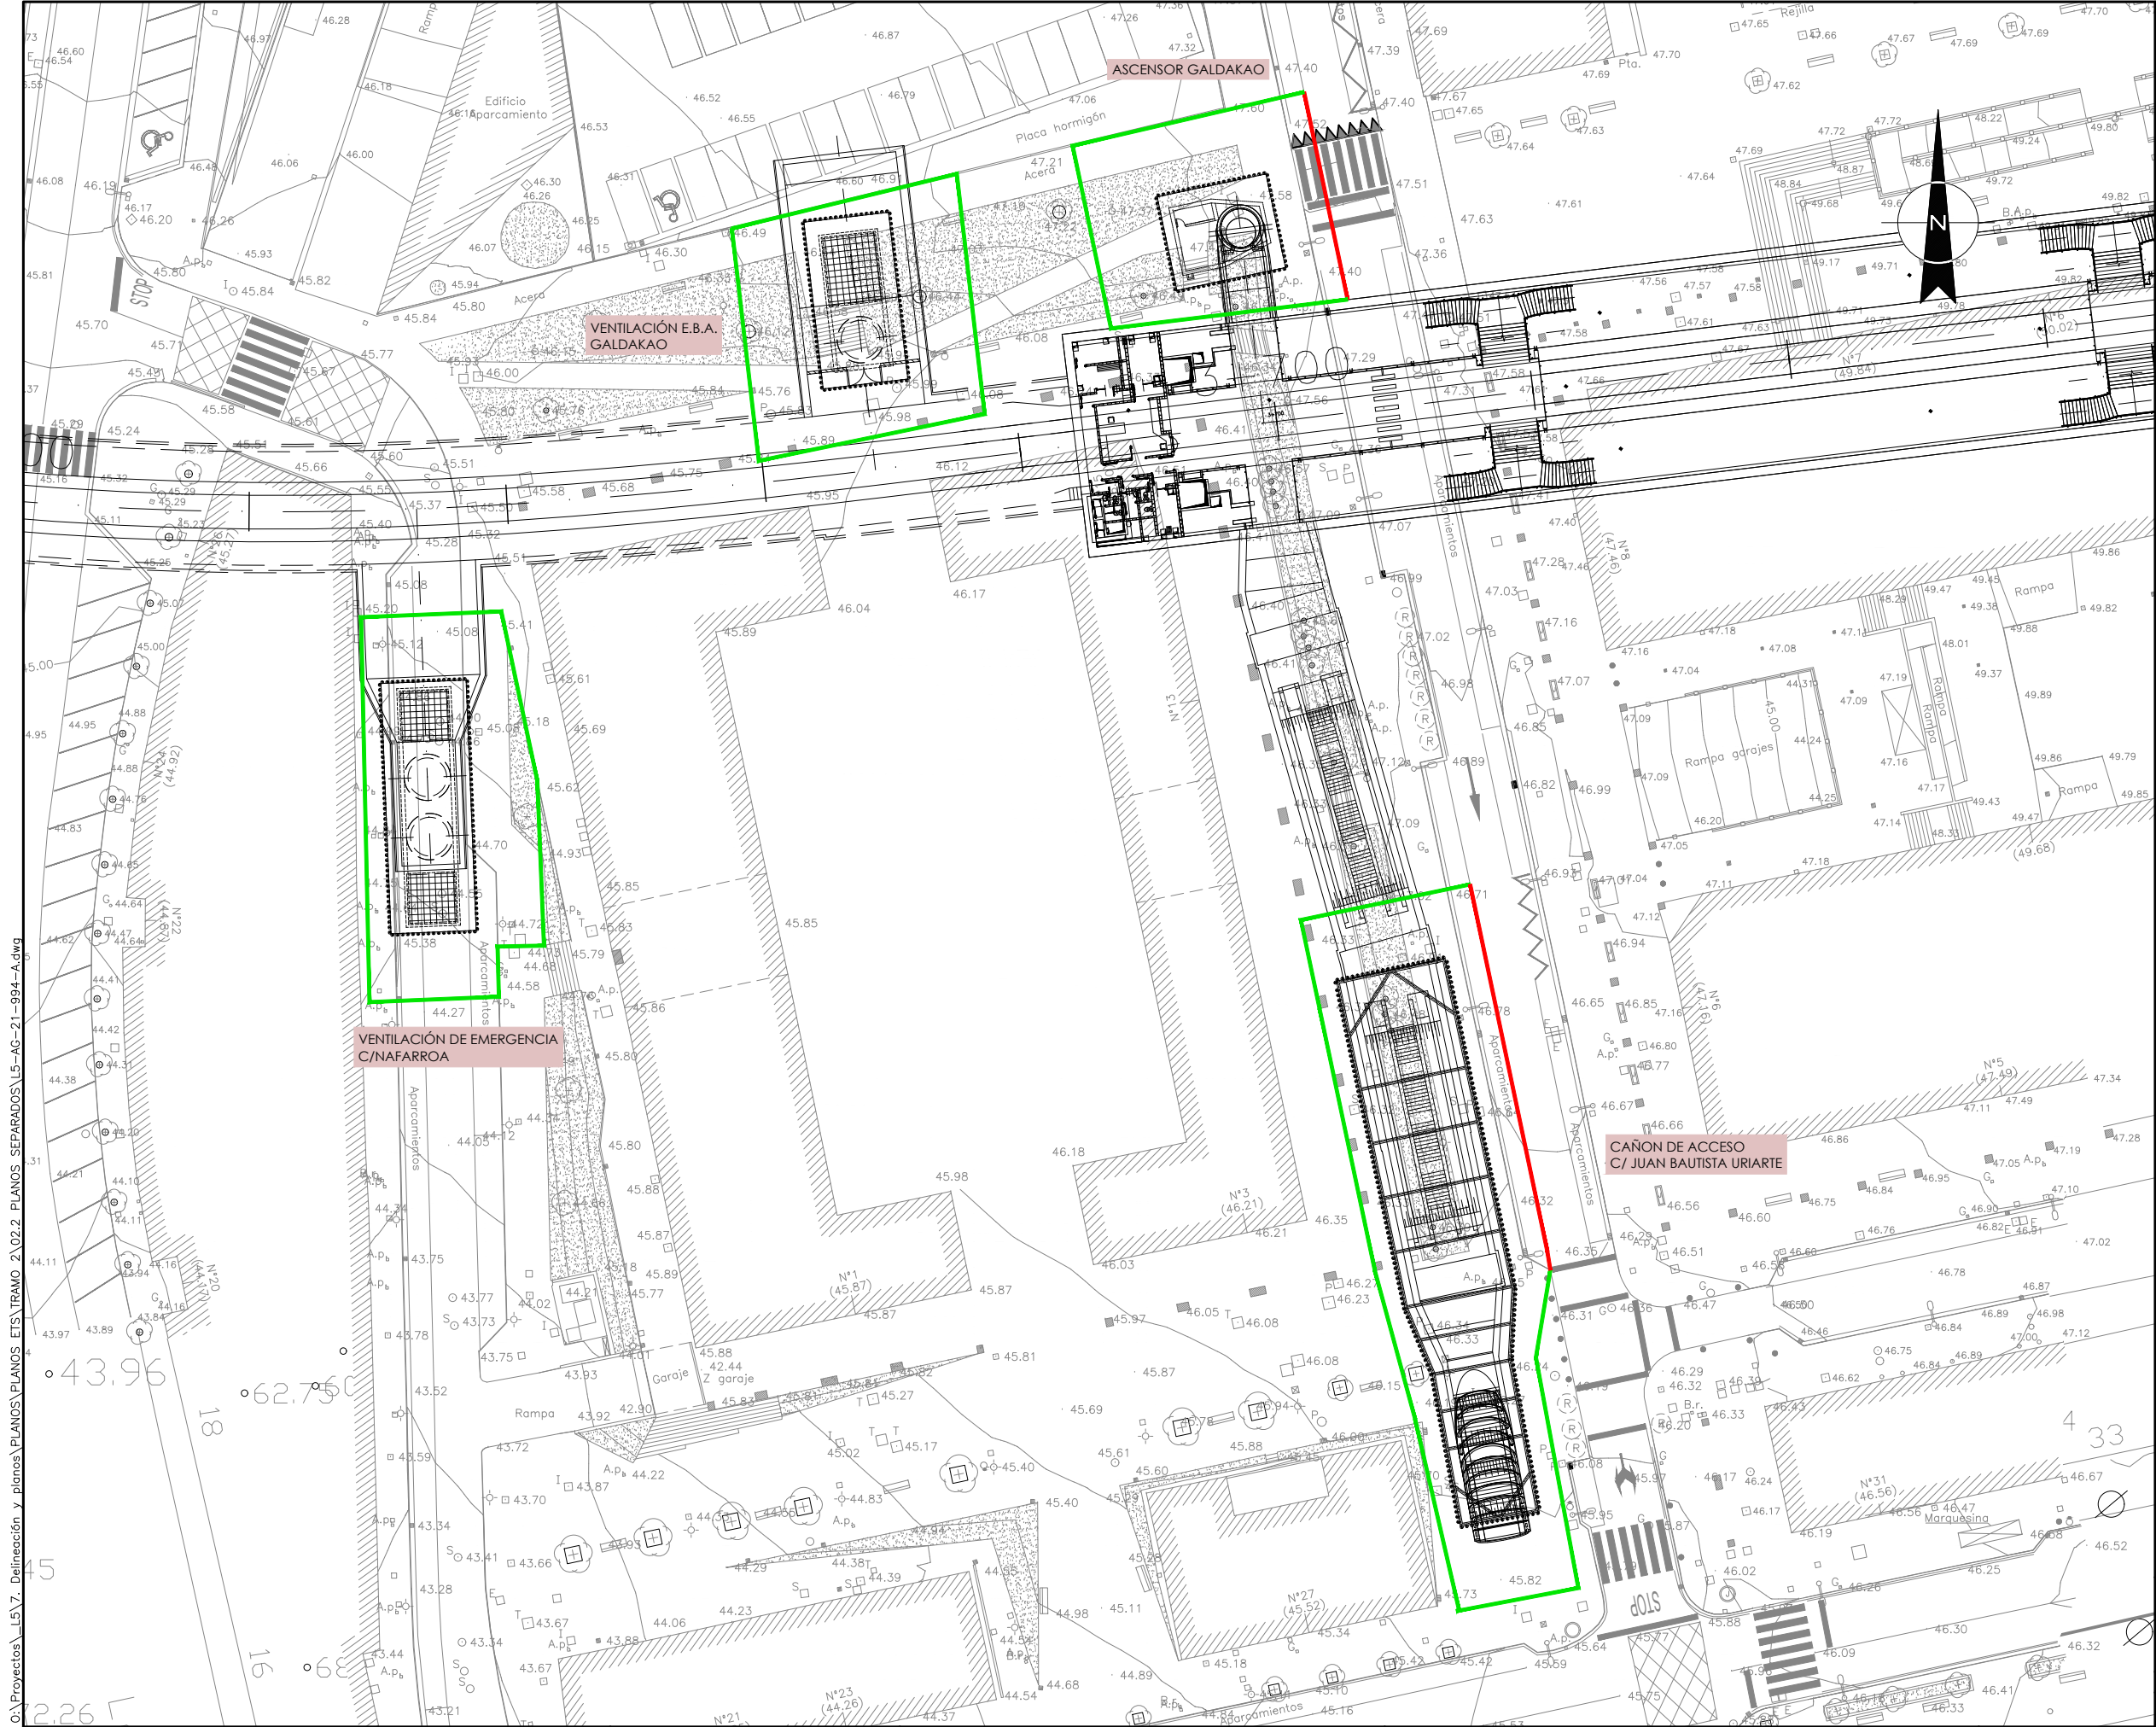


OHARRAK :
NOTAS :


LEYENDA
— CERRAMIENTO PEATONAL
— CERRAMIENTO RODADO

A	PROYECTO - PRIMERA EMISIÓN	JUL.21	MAHC	ETS
REV.	CLASE DE MODIFICACION	FECHA	NOMBRE	COMP. OBRA
BIRAZTERTZEAK REVISIONES				
AHOLKULARIA CONSULTOR		INGENIARI EGIEA INGENIERO AUTOR		
epi		 MIGUEL ANGEL HERRERA COSSIO Ingeniero de caminos		
REFERENCIA CONSULTOR		REFERENCIA		
		L5-AG-21-994-A		

O:\Proyectos\L5.7. Delineación y planos\PLANOS PLANOS SEPARADOS\L5-AG-21-994-A.dwg

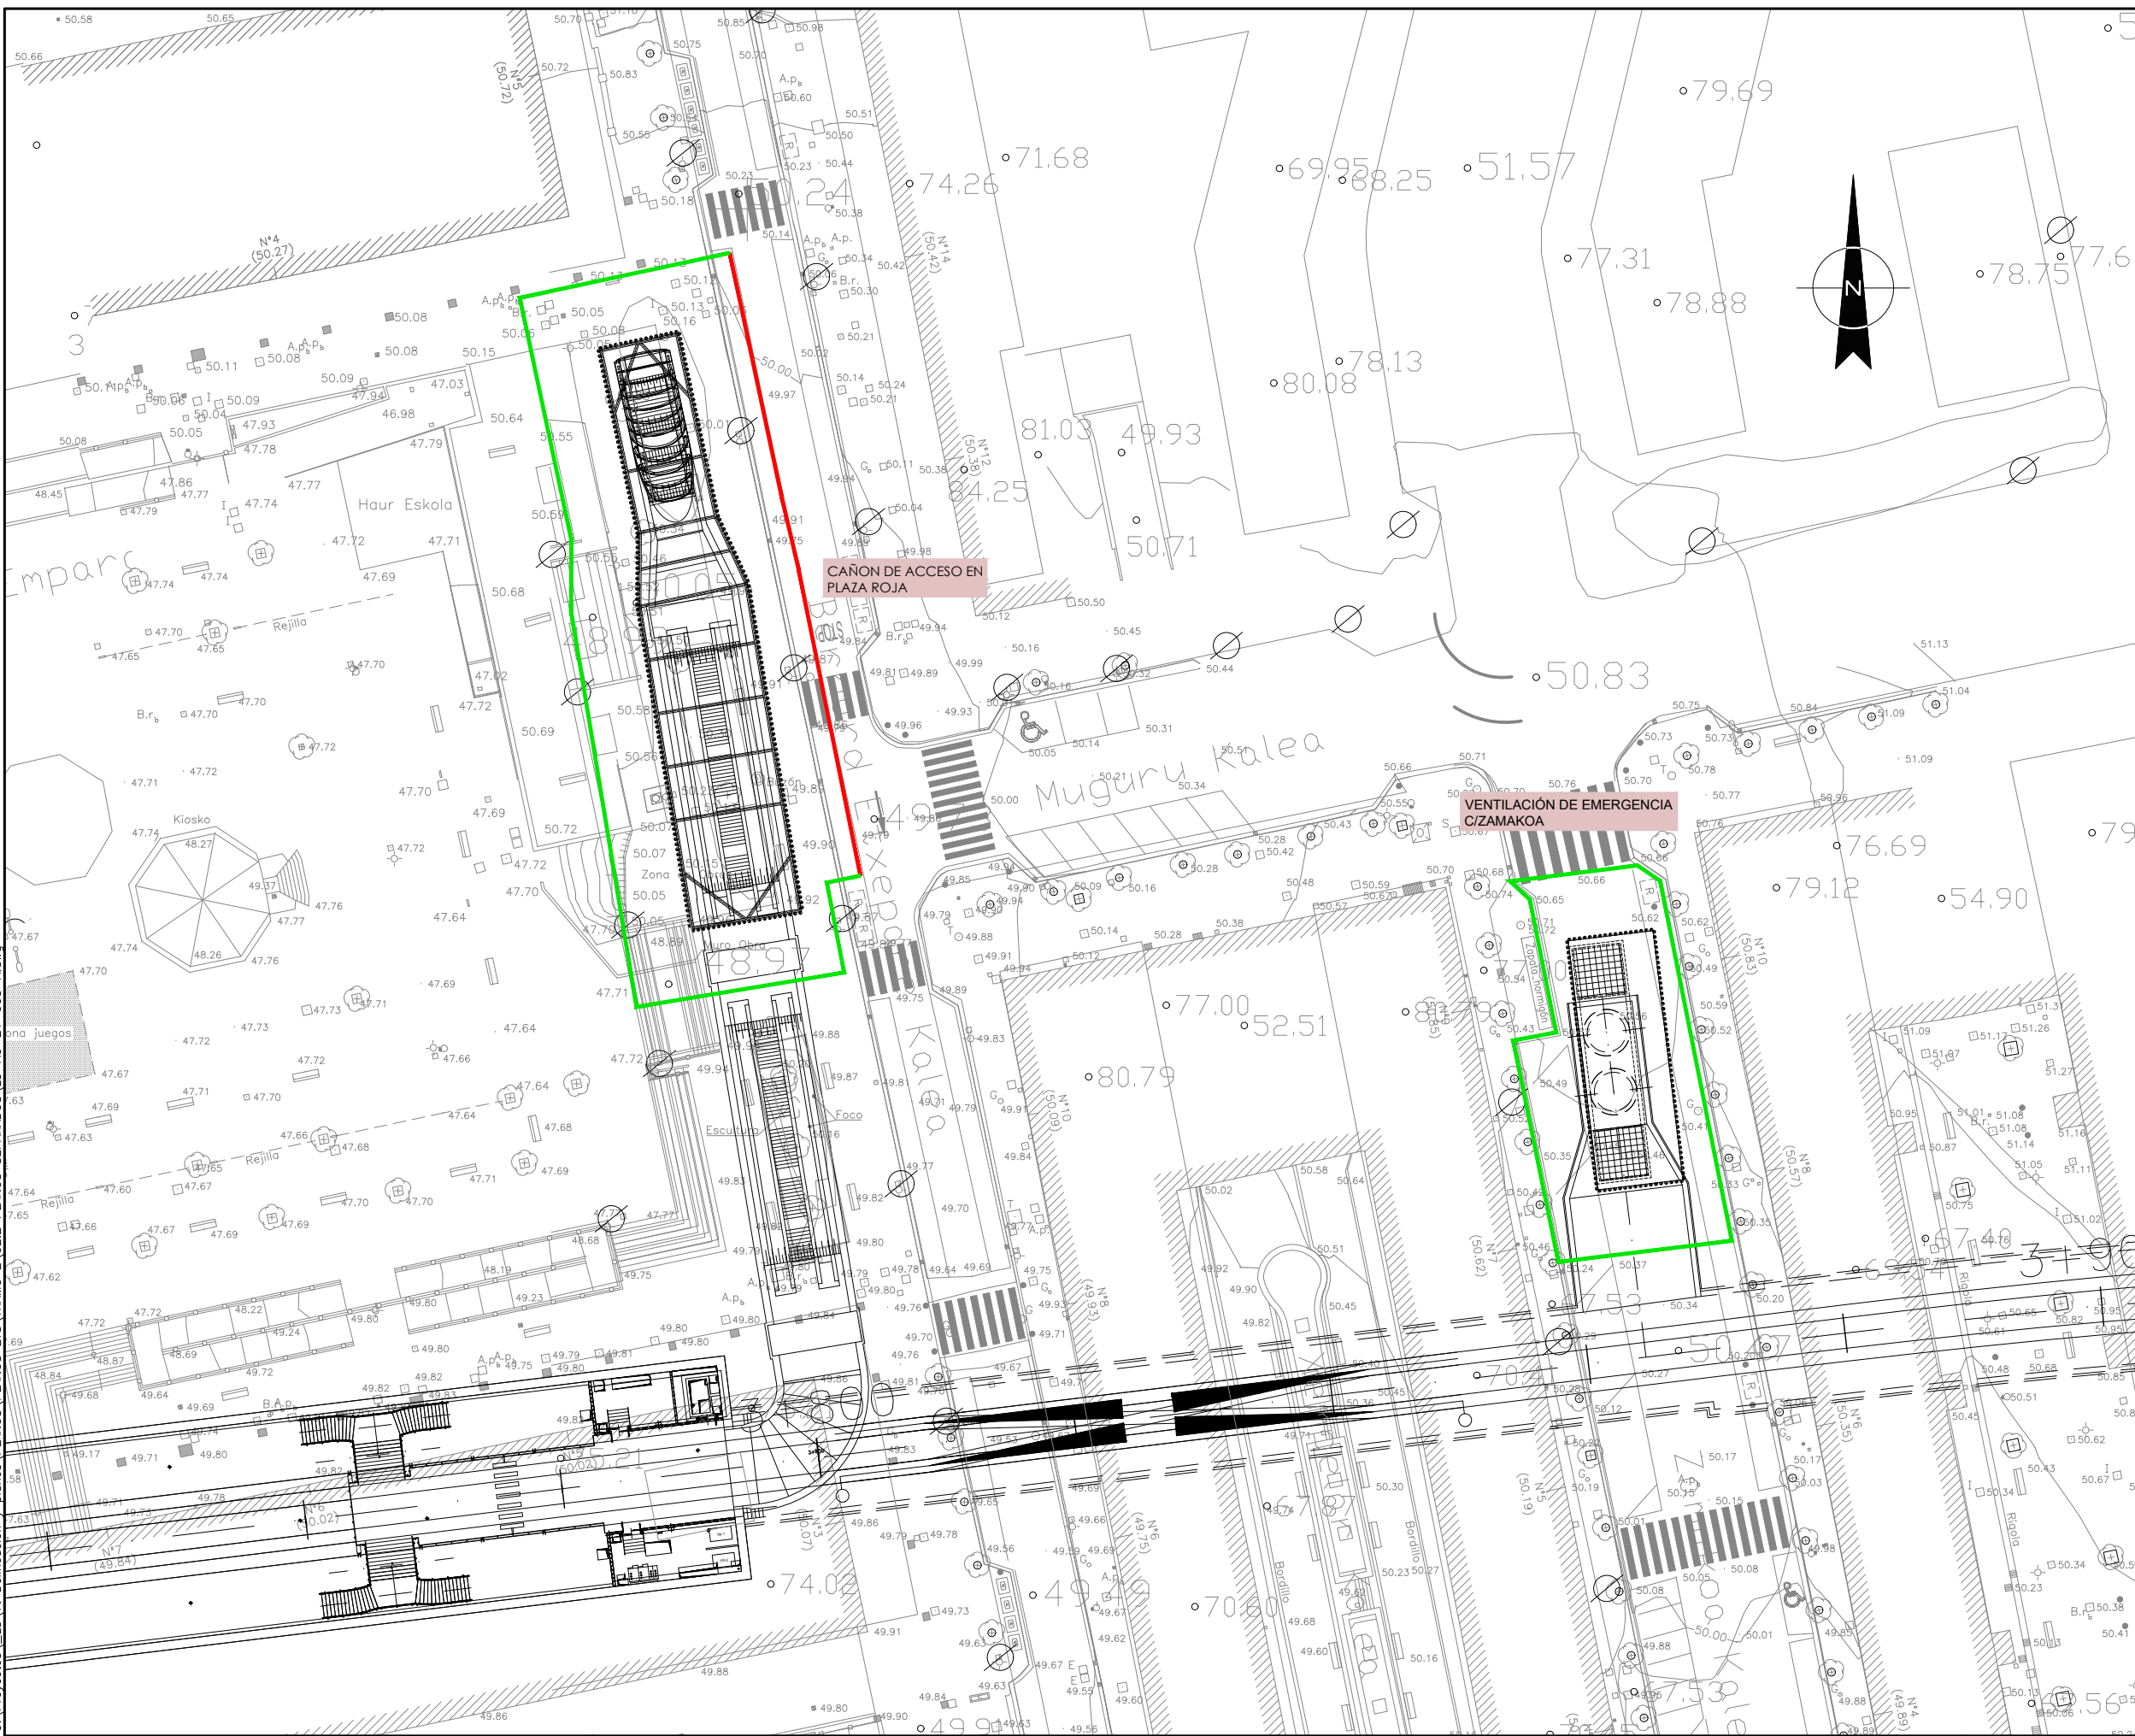

OHARRAK :
NOTAS :

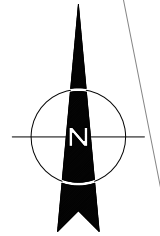

CAÑON DE ACCESO EN PLAZA ROJA

VENTILACIÓN DE EMERGENCIA C/ZAMAKOA

- LEYENDA**
- CERRAMIENTO PEATONAL
 - CERRAMIENTO RODADO

REV.	PROYECTO - PRIMERA EMISIÓN	JUL 21	MAHC	ETS
	CLASE DE MODIFICACION	FECHA	NOMBRE	COMP. OBRA

BIRAZTERTZEAK
REVISIONES

AHOLKULARIA CONSULTOR epi FUGRUM	INGENIARI EGILEA INGENIERO AUTOR MIGUEL ANGEL HERRERA COSSIO <small>Ingeniero de caminos</small>
REFERENCIA CONSULTOR	REFERENCIA L5-AG-21-995-A

0:\Proyectos\L57: Delimitación y planos PLANOS SEPARADOS\L5-AG-21-995-A.dwg



ESKALA ORIGINALA:
ESCALA ORIGINAL
1/100
EN DIN A1



ESKALA GRAFIKOA
ESCALA GRAFICA

PROYECTO IZENBURUA
TITULO DEL PROYECTO
BILBOKO METROPOLI-TRENBIDEAREN 5. LINEAKO ERAIKUNTZA PROIEKTUA. APERRIBAI - GALDAKAO TARTEA
PROYECTO CONSTRUCTIVO DE LA LINEA 5 DEL FERROCARRIL METROPOLITANO DE BILBAO. TRAMO APERRIBAI - GALDAKAO

PLANU - IZENBURUA
TITULO DEL PLANO
CERRAMIENTO ESTACION DE GALDAKAO

PLANU-ZNB / N. PLANO
18.2
ORRIA / HOJA
2 SIGUE 3

OHARRAK :
NOTAS :

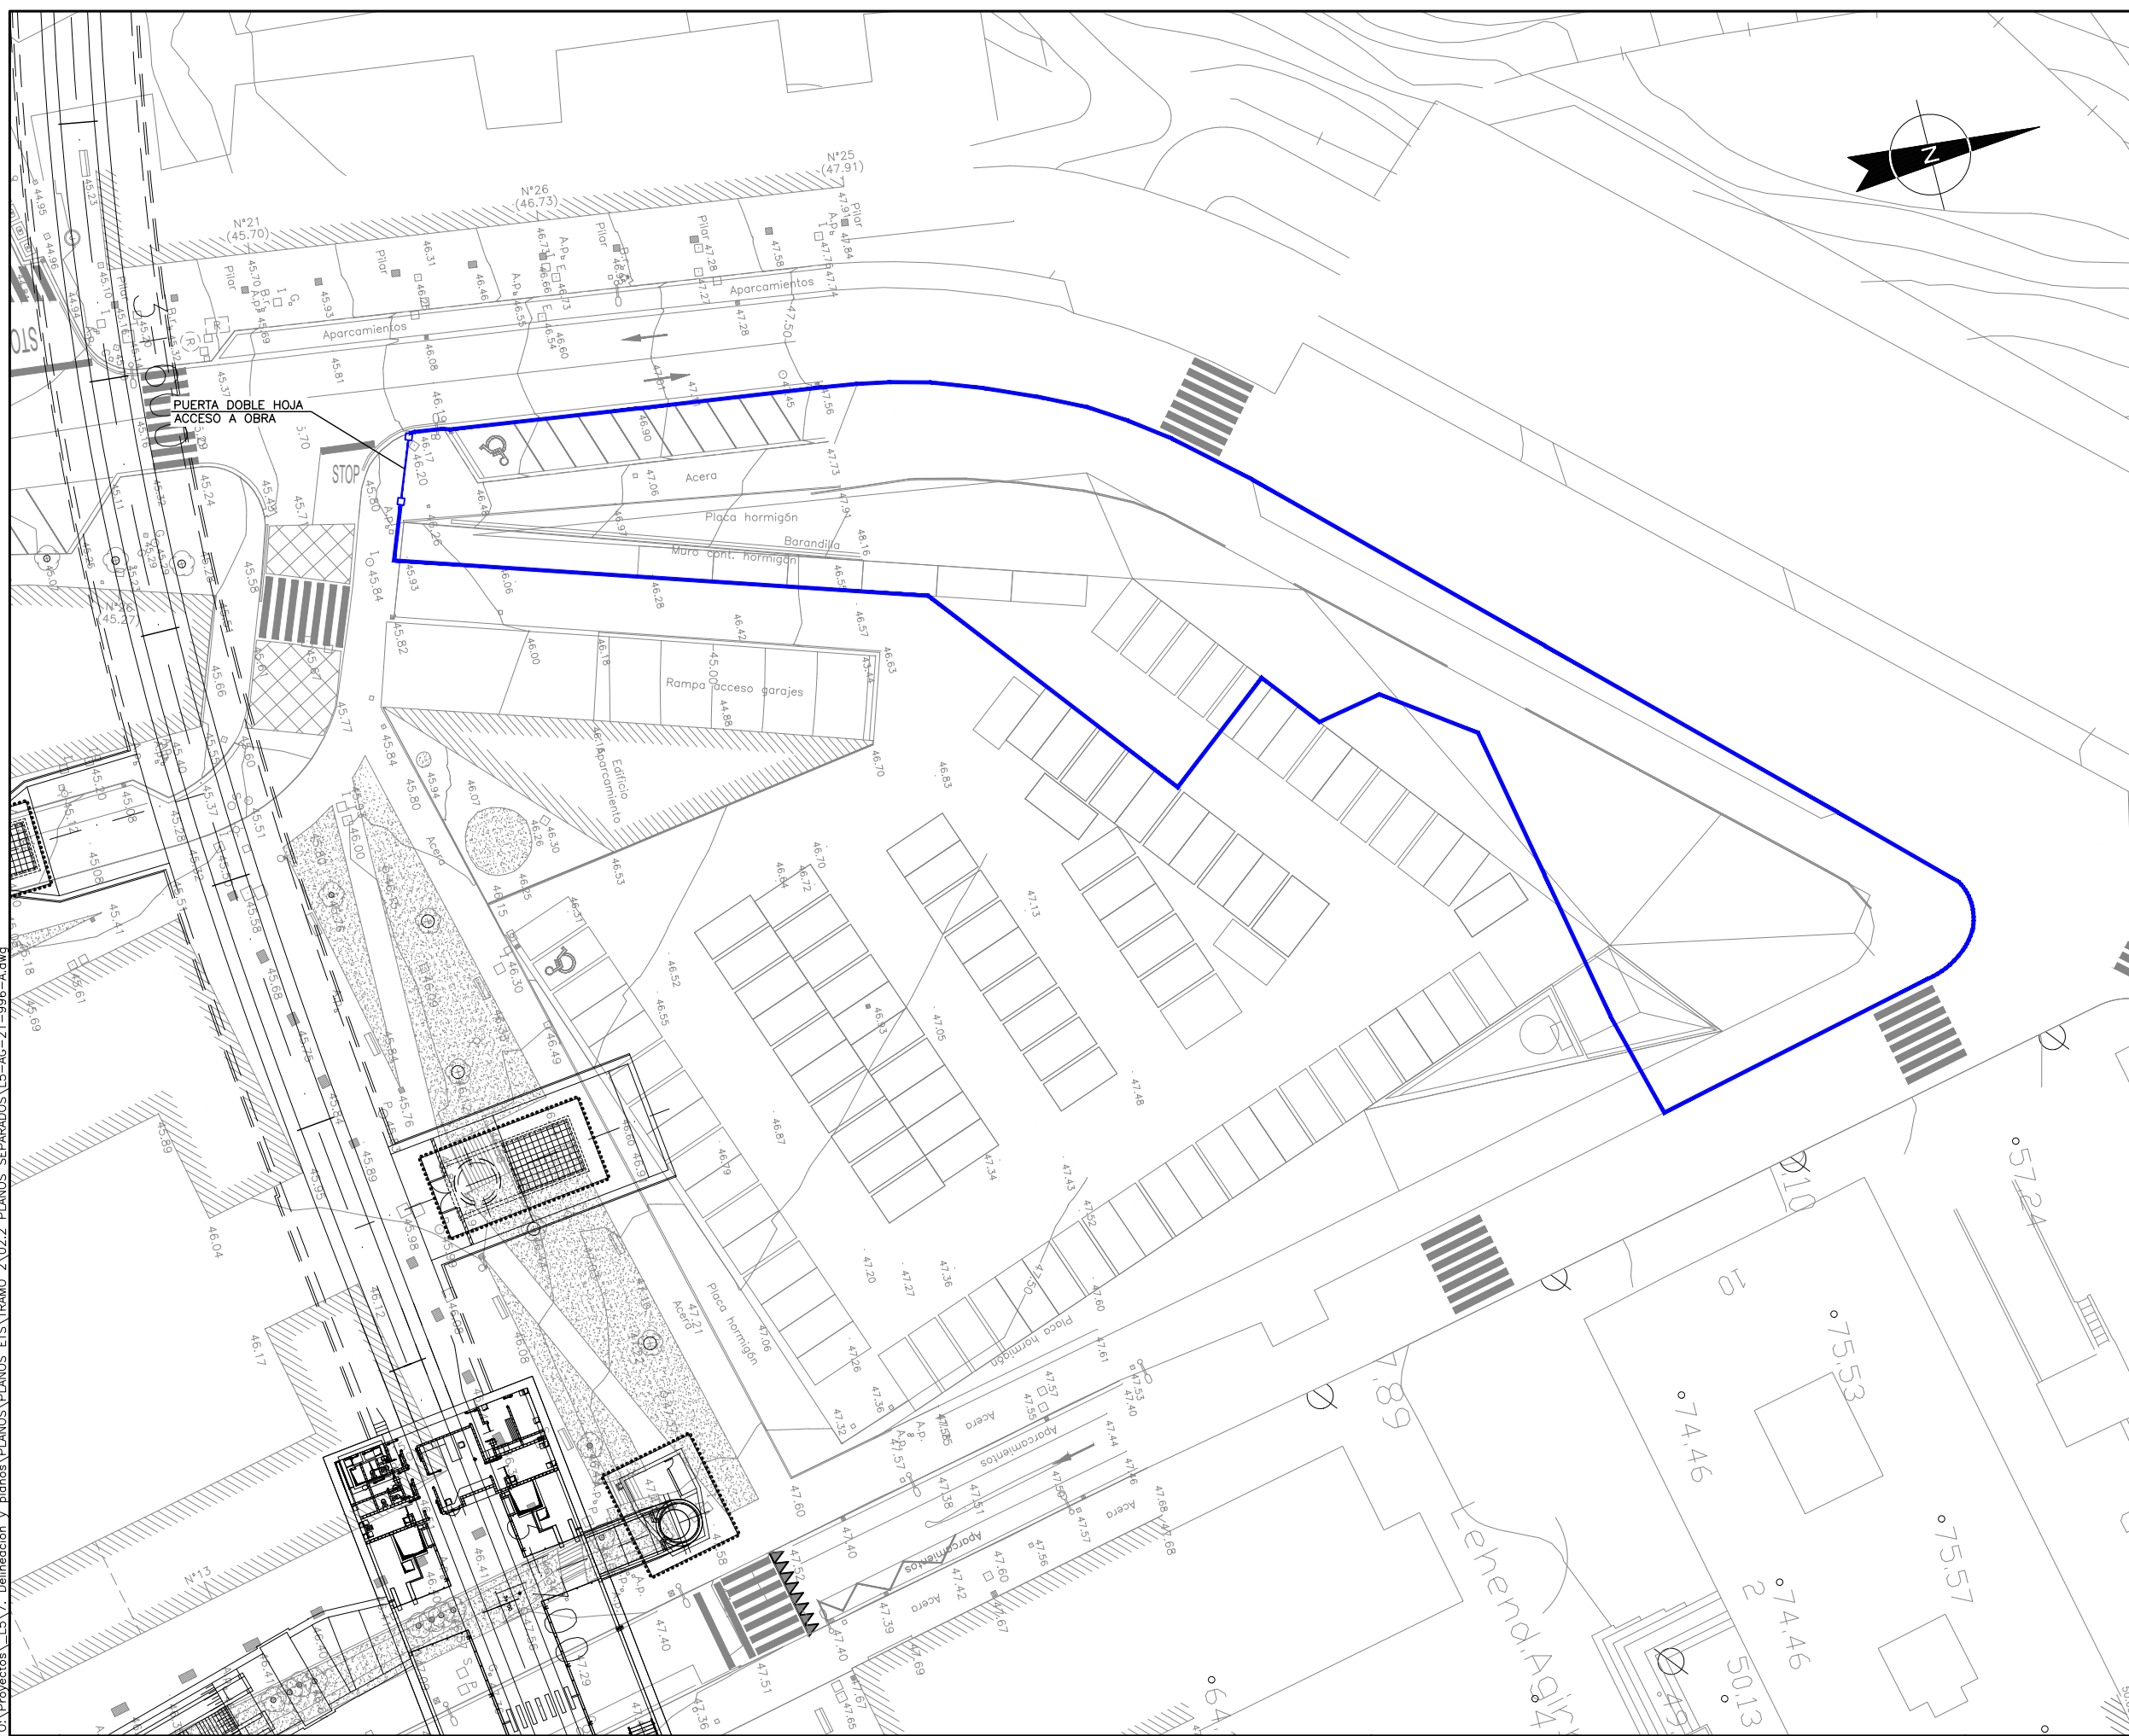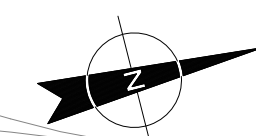

— CERRAMIENTO PROVISIONAL

A	PROYECTO - PRIMERA EMISIÓN	JUL.21	MAHC	ETS
REV.	CLASE DE MODIFICACION	FECHA	NOMBRE	COMP. OBRA

BIRAZTERTZEAK
REVISIONES

AHOLKULARIA CONSULTOR	INGENIARI EGILEA INGENIERO AUTOR
epi	FUGRUM
REFERENCIA CONSULTOR	REFERENCIA
	L5-AG-21-996-A

REFERENCIA CONSULTOR: REFERENCIA: L5-AG-21-996-A

0:\Proyectos\L5.7. Delineación y planos\PLANOS\PLANOS ETS\TRAMO 2.02.2. PLANOS SEPARADOS\L5-AG-21-996-A.dwg

EUSKO JAURLARITZA GOBIERNO VASCO
LURRALDE PLANGINTZA DEPARTAMENTO DE PLANIFICACIÓN TERRITORIAL, VIVIENDA Y TRANSPORTES
ETXEBIZITZA ETA GARRAIO SAILA

ets euskal trenbide sarea
PROIEKTUAREN IKUSKAPENA ETA ZUZENDARITZA INSPECCIÓN Y DIRECCIÓN DEL PROYECTO


ESKALA ORIGINAL: ESCALA ORIGINAL
1/100
EN DIN A1

ESKALA GRAFIKOA ESCALA GRAFICA

PROIEKTU IZENBURUA TÍTULO DEL PROYECTO
BILBOKO METROPOLI-TRENBIDEAREN 5. LINEAKO ERAIKUNTZA PROIEKTUA. APERRIBAI - GALDAKAO TARTEA
PROYECTO CONSTRUCTIVO DE LA LÍNEA 5 DEL FERROCARRIL METROPOLITANO DE BILBAO. TRAMO APERRIBAI - GALDAKAO

PLANU - IZENBURUA TÍTULO DEL PLANO
CERRAMIENTO ESTACIÓN DE GALDAKAO

PLANU-ZNB / N. PLANO
18.2
ORRIA / HOJA
3 SIGUEFIN

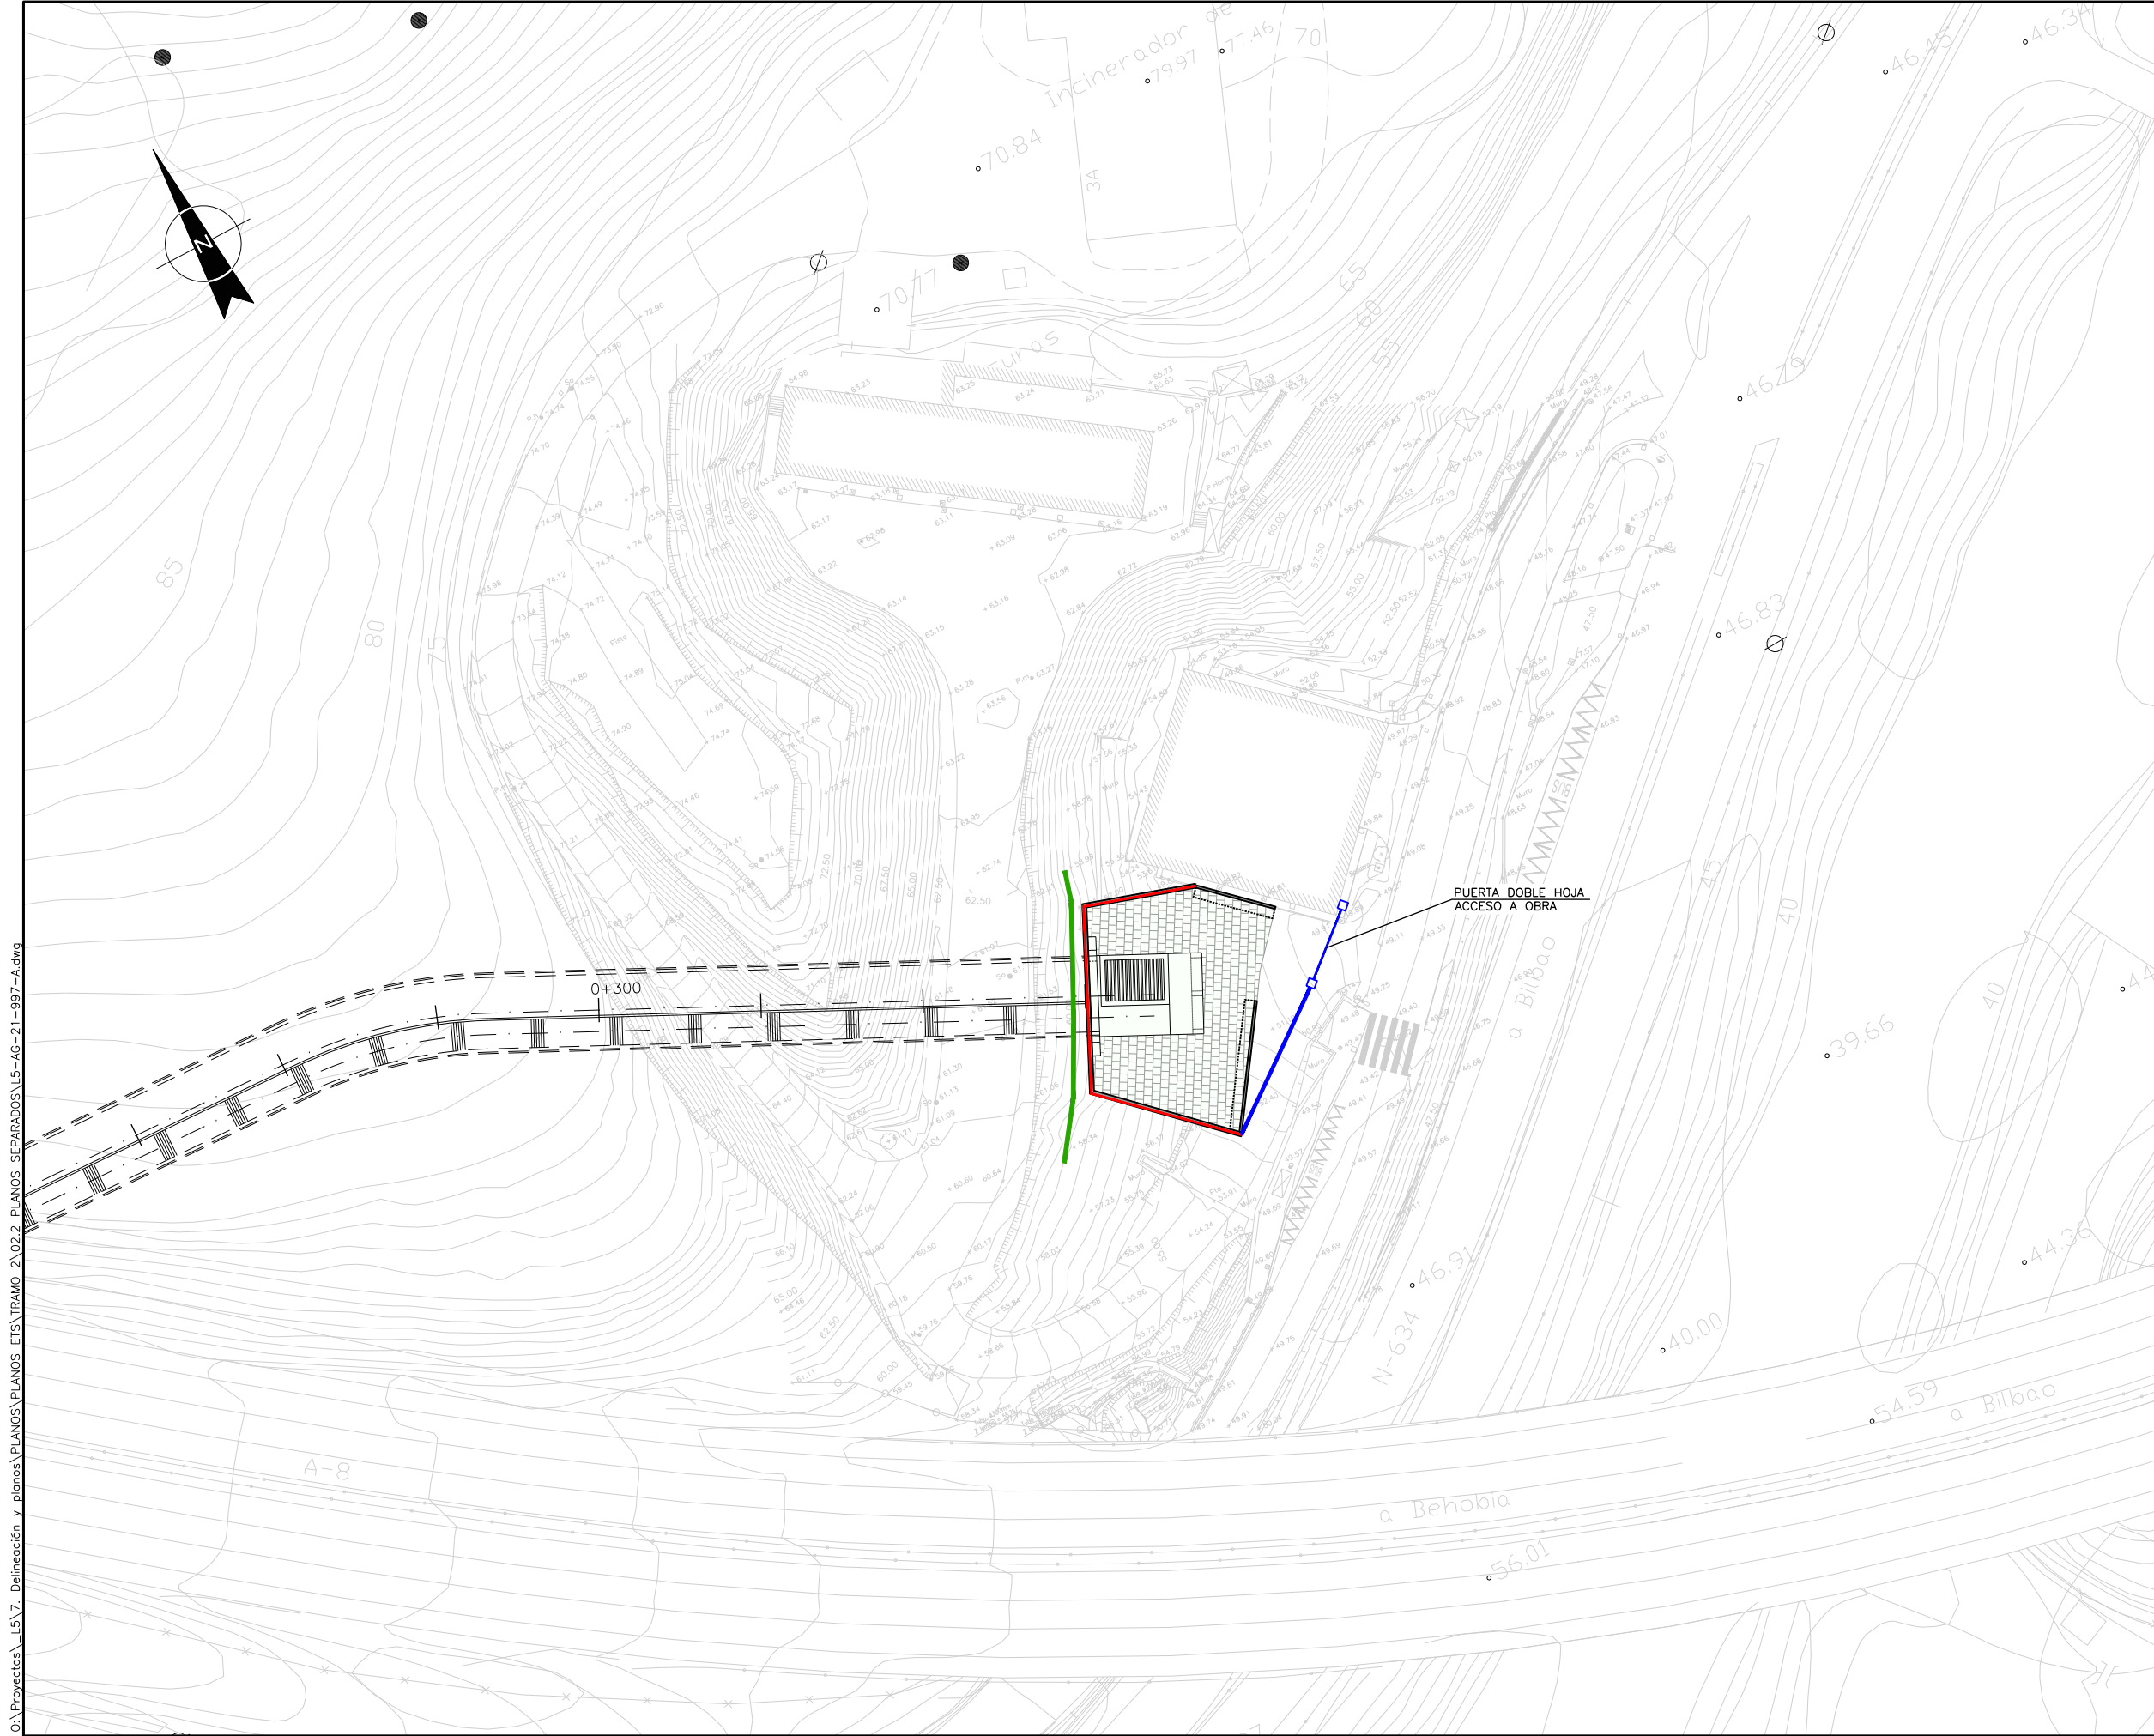

OHARRAK :
NOTAS :

- LEYENDA**
- CERRAMIENTO PROVISIONAL
 - CERRAMIENTO DEFINITIVO: MALLA SIMPLE TORSION
 - BARRERA DE HORMIGON SIMPLE PREFABRICADA


A	PROYECTO - PRIMERA EMISION	JUL.21	MAHC	ETS	
REV.	CLASE DE MODIFICACION	FECHA	NOMBRE	COMP.	OBRA

BIRAZTERTZEAK
REVISIONES


AHOLKULARIA CONSULTOR epitisa FUGRUM	INGENIARI EGILEA INGENIERO AUTOR MIGUEL ANGEL HERRERA COSSIO Ingeniero de caminos
REFERENCIA CONSULTOR	REFERENCIA

L5-AG-21-997-A


O:\Proyectos\L5.7. Delineación y planos\PLANOS\PLANOS ETS\TRAMO 2.02.2 PLANOS SEPARADOS\L5-AG-21-997-A.dwg

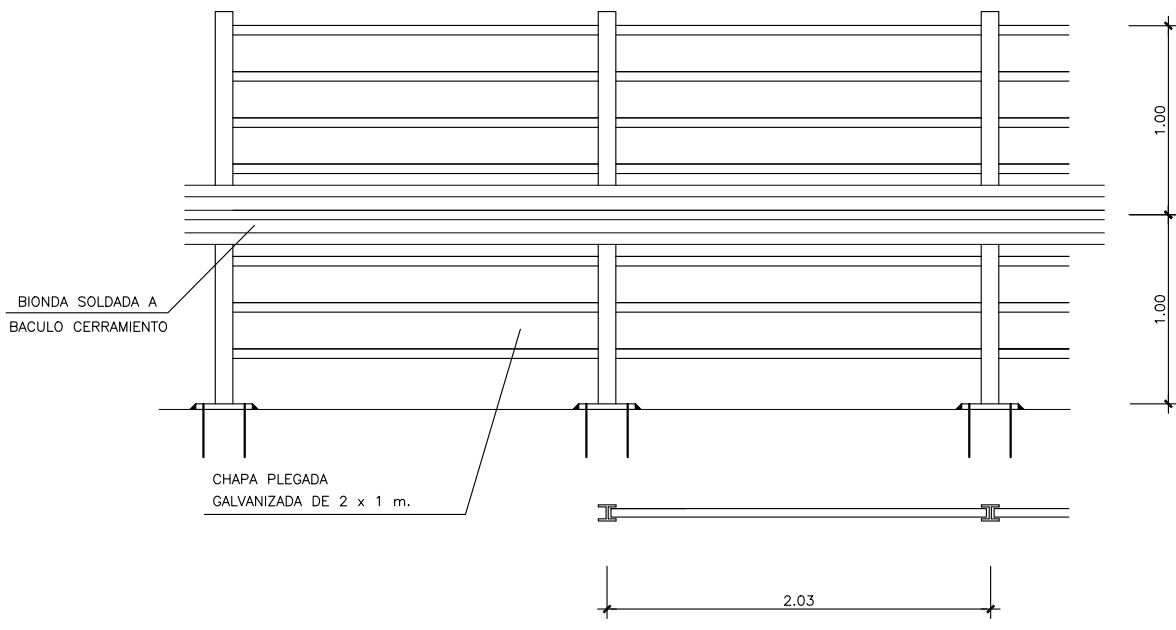


ALZADO CERRAMIENTO TRAFICO RODADO
ESCALA 1:20

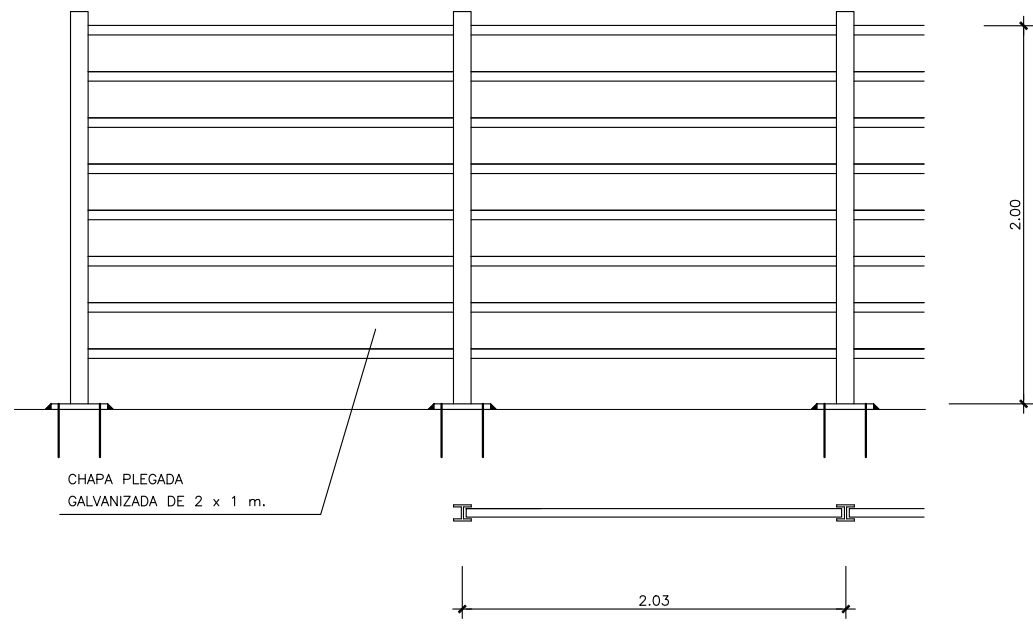


ALZADO CERRAMIENTO TRAFICO PEATONAL
ESCALA 1:20

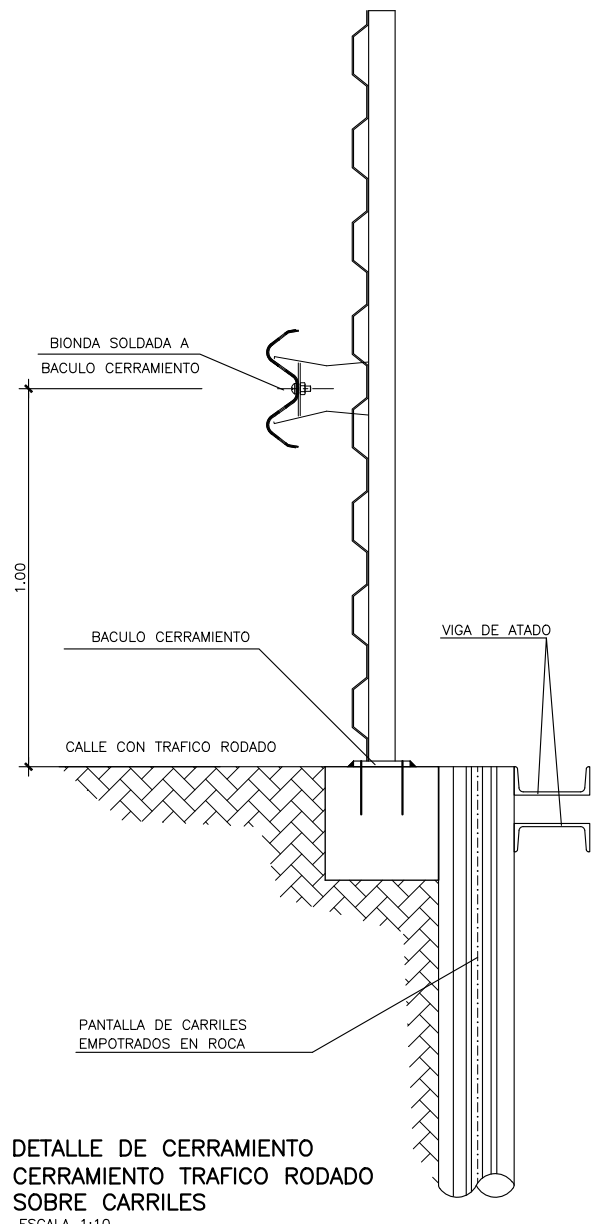


DETALLE DE CERRAMIENTO
CERRAMIENTO TRAFICO RODADO
SOBRE CARRILES
ESCALA 1:10

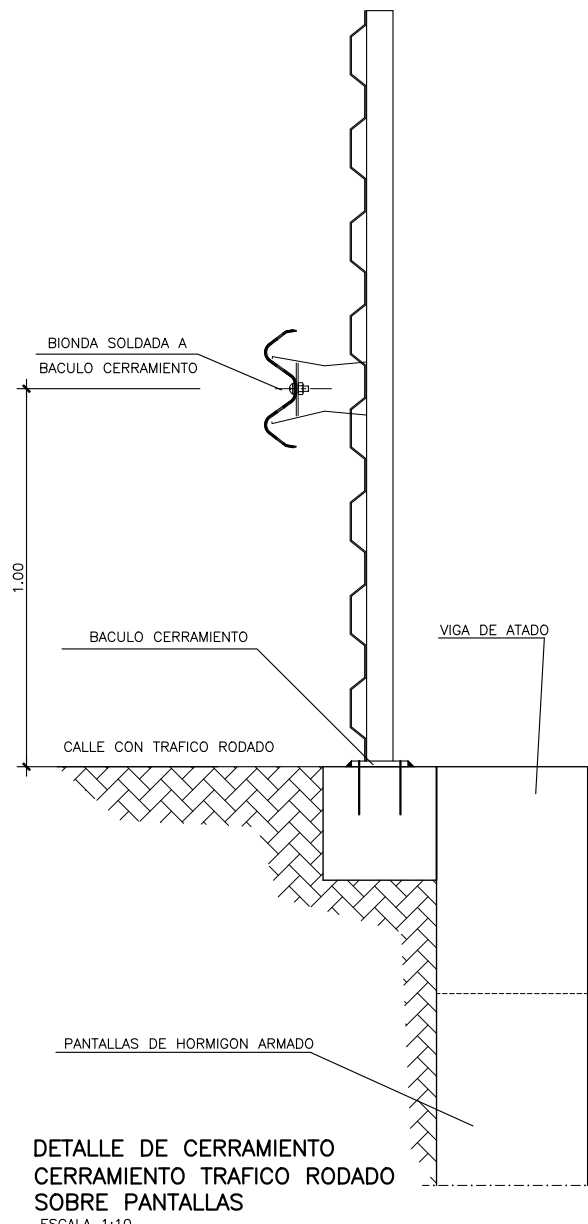

DETALLE DE CERRAMIENTO
CERRAMIENTO TRAFICO RODADO
SOBRE PANTALLAS
ESCALA 1:10

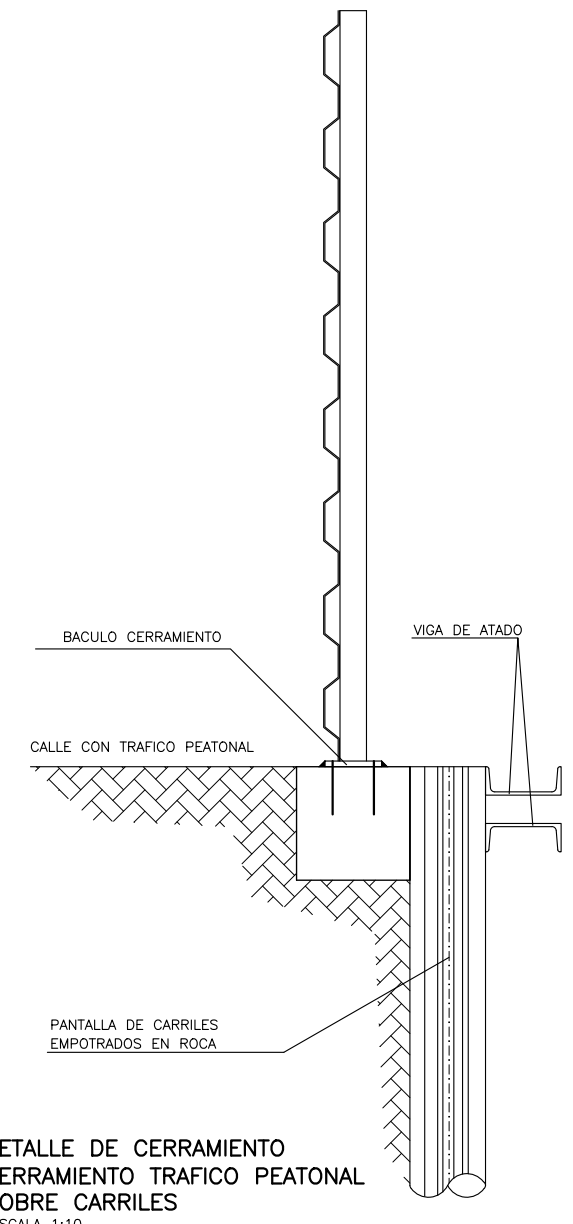

DETALLE DE CERRAMIENTO
CERRAMIENTO TRAFICO PEATONAL
SOBRE CARRILES
ESCALA 1:10

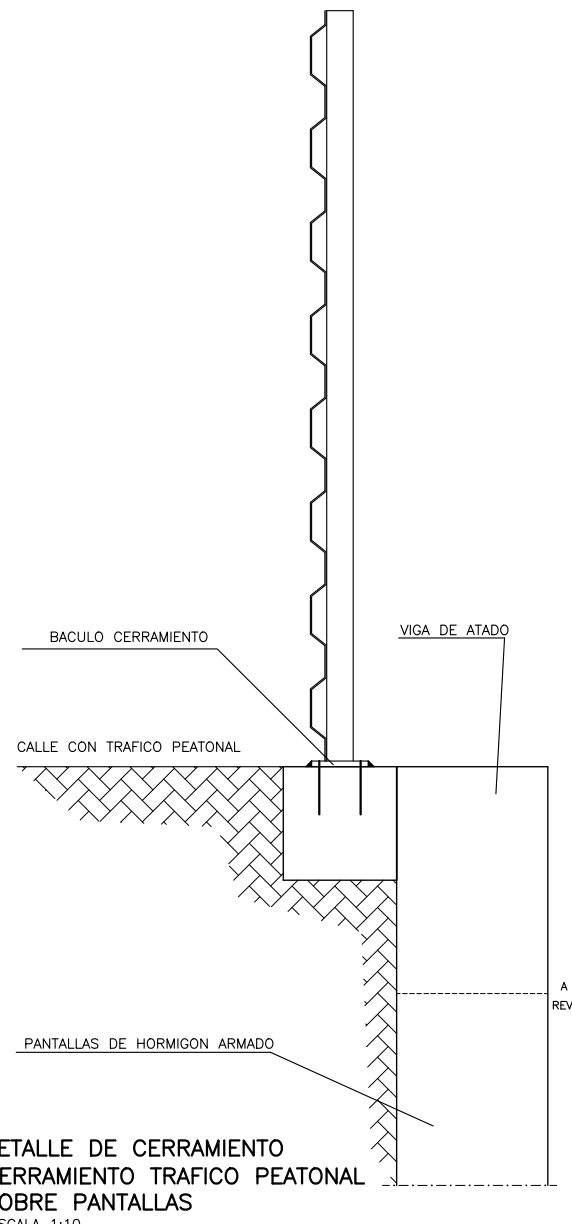

DETALLE DE CERRAMIENTO
CERRAMIENTO TRAFICO PEATONAL
SOBRE PANTALLAS
ESCALA 1:10

OHARRAK :
NOTAS :

A	PROYECTO - PRIMERA EMISION	JUL 21	MAHC	ETS	
REV.	CLASE DE MODIFICACION	FECHA	NOMBRE	COMP.	OBRA


BIRAZTERTZEAK
REVISIONES

AHOLKULARIA CONSULTOR	INGENIARI EGILEA INGENIERO AUTOR
epi sa FUGRUM	MIGUEL ANGEL HERRERA COSSIO Ingeniero de caminos
REFERENCIA CONSULTOR	REFERENCIA
	L5-AG-21-998-A


O:\Proyectos\L5.7. Delimitación y planos\PLANOS PLANOS ETS\TRAMO 2\02.2. PLANOS SEPARADOS\L5-AG-21-998-A.dwg



0:\Proyectos\L5.7. Delineación y planos\PLANOS\PLANOS ETS\TRAMO 2\02.2. PLANOS SEPARADOS\L5-AG-21-999-A.dwg

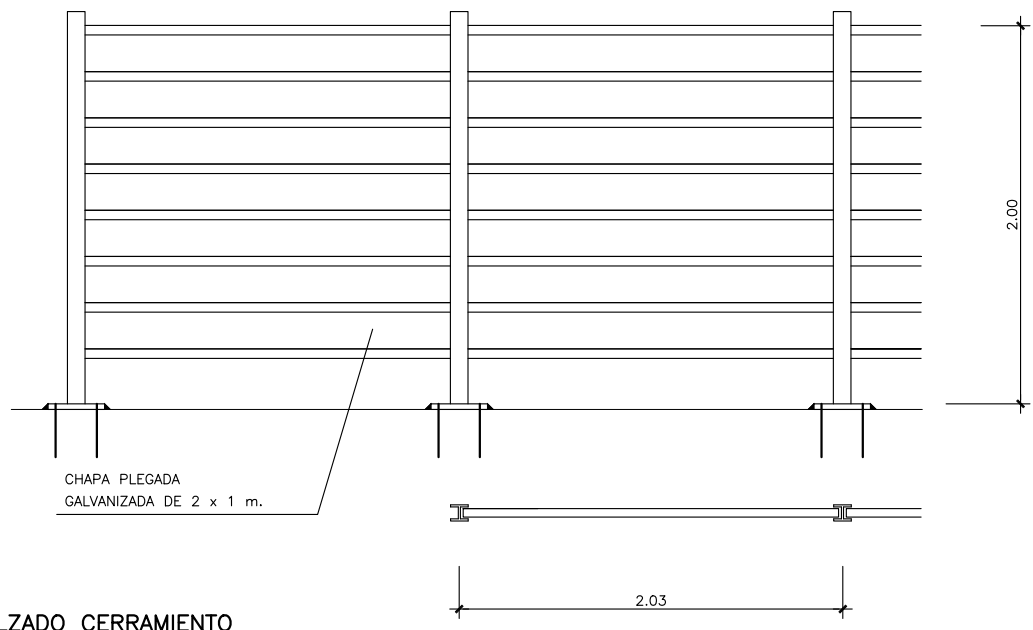


ALZADO CERRAMIENTO
ESCALA 1:20

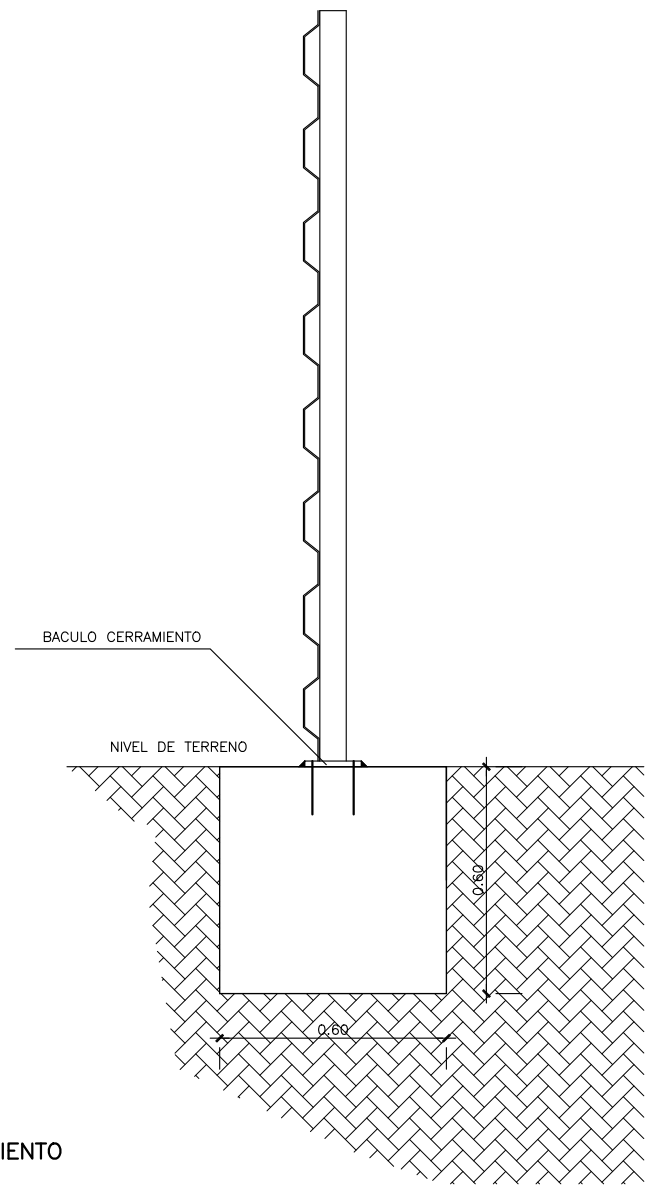

DETALLE DE CERRAMIENTO PROVISIONAL
ESCALA 1:10

OHARRAK :
NOTAS :

A	PROYECTO - PRIMERA EMISIÓN	JUL.21	MAHC	ETS	
REV.	CLASE DE MODIFICACION	FECHA	NOMBRE	COMP.	OBRA
BIRAZTERTZEAK REVISIONES					
AHOLKULARIA CONSULTOR		INGENIARI EGILEA INGENIERO AUTOR			
epi sa		 MIGUEL ANGEL HERRERA COSSIO Ingeniero de caminos			
REFERENCIA CONSULTOR		REFERENCIA			
		L5-AG-21-999-A			