




sección transversal desembarco ascensor
escala: 1/25

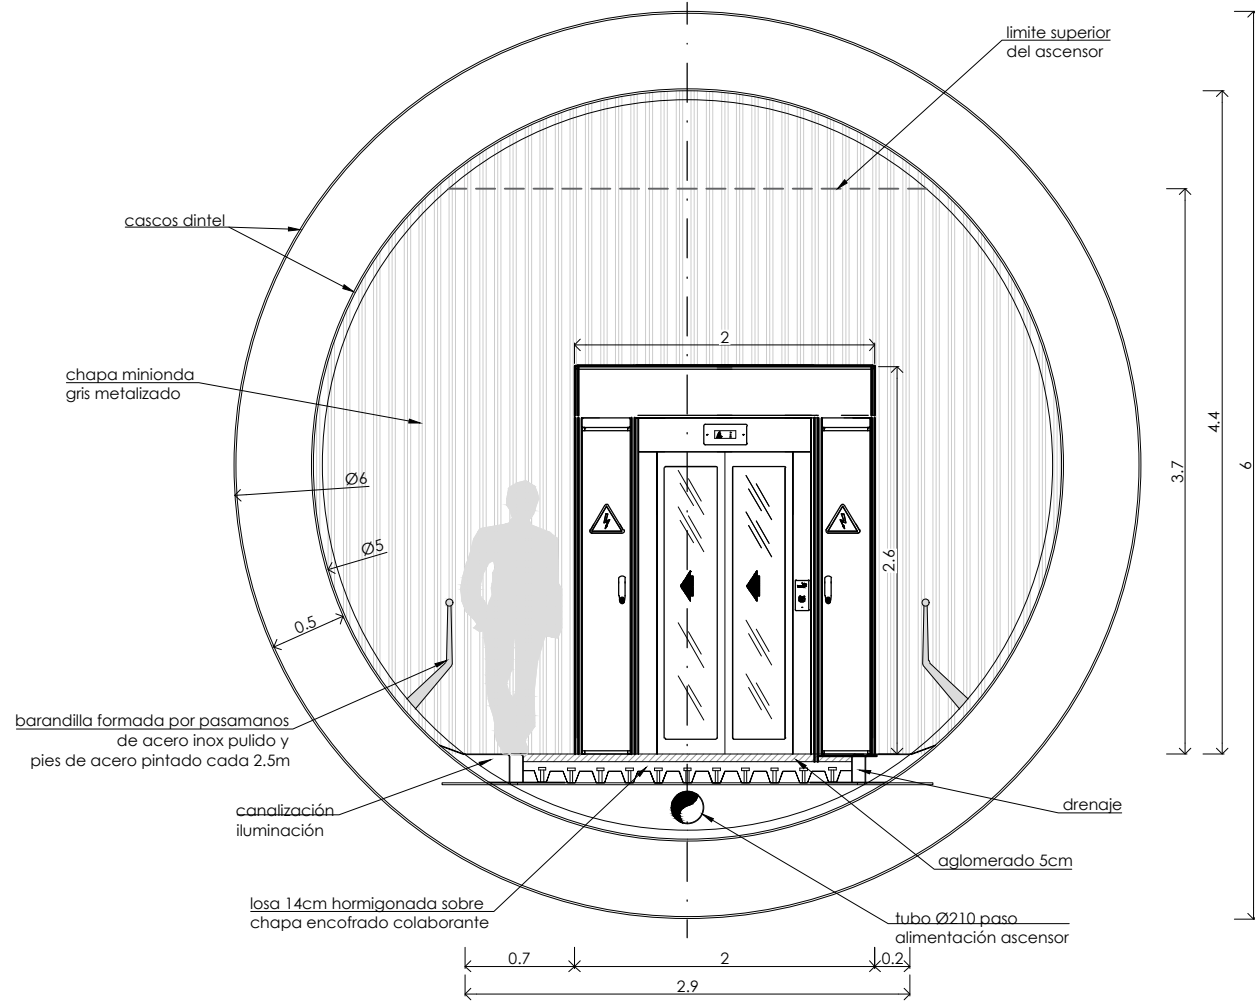


perfil longitudinal
escala: 1/250

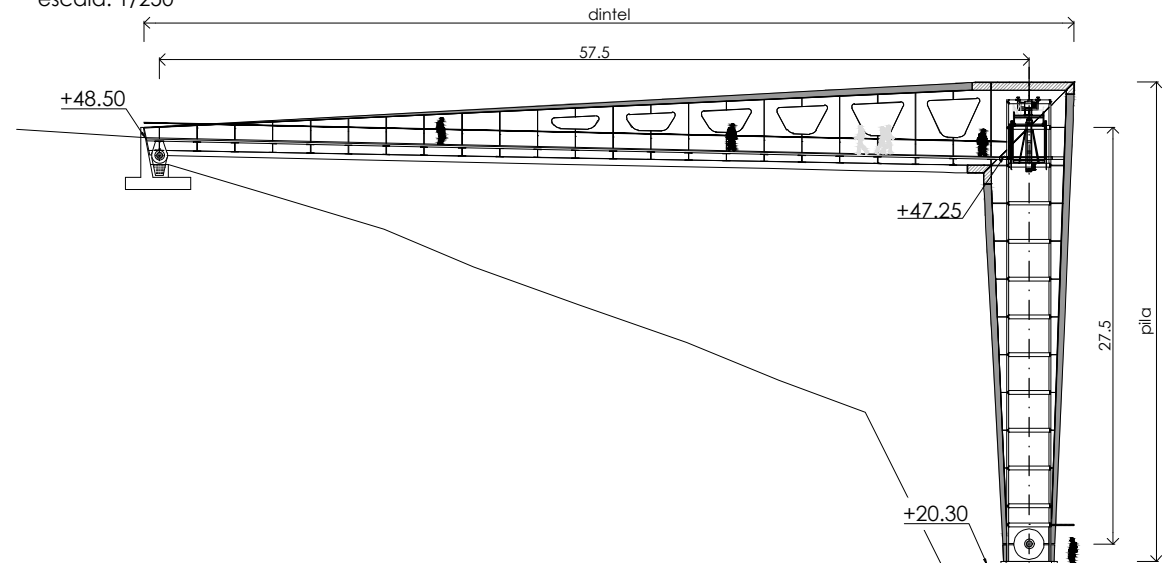

sección transversal desembarco San Roke
escala: 1/25

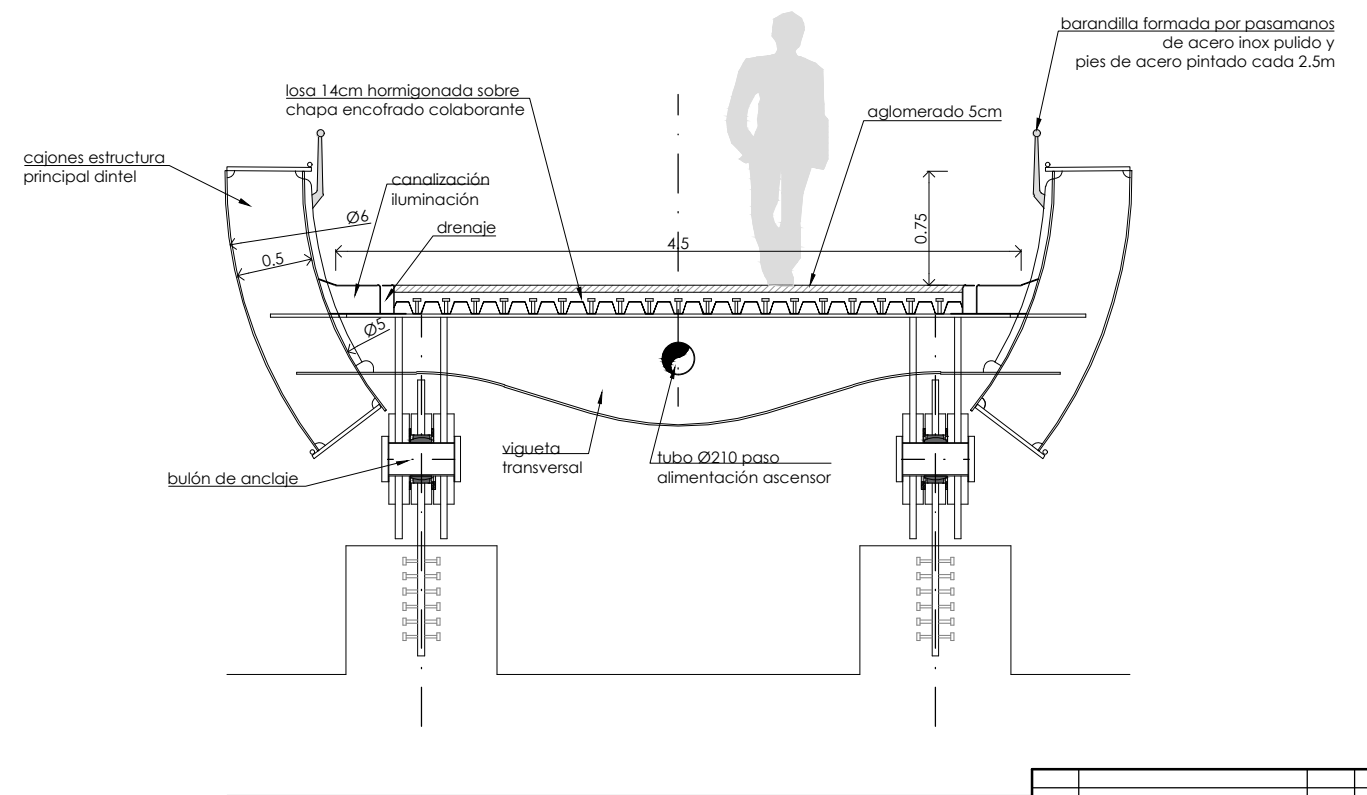


sección transversal intermedia
escala: 1/25

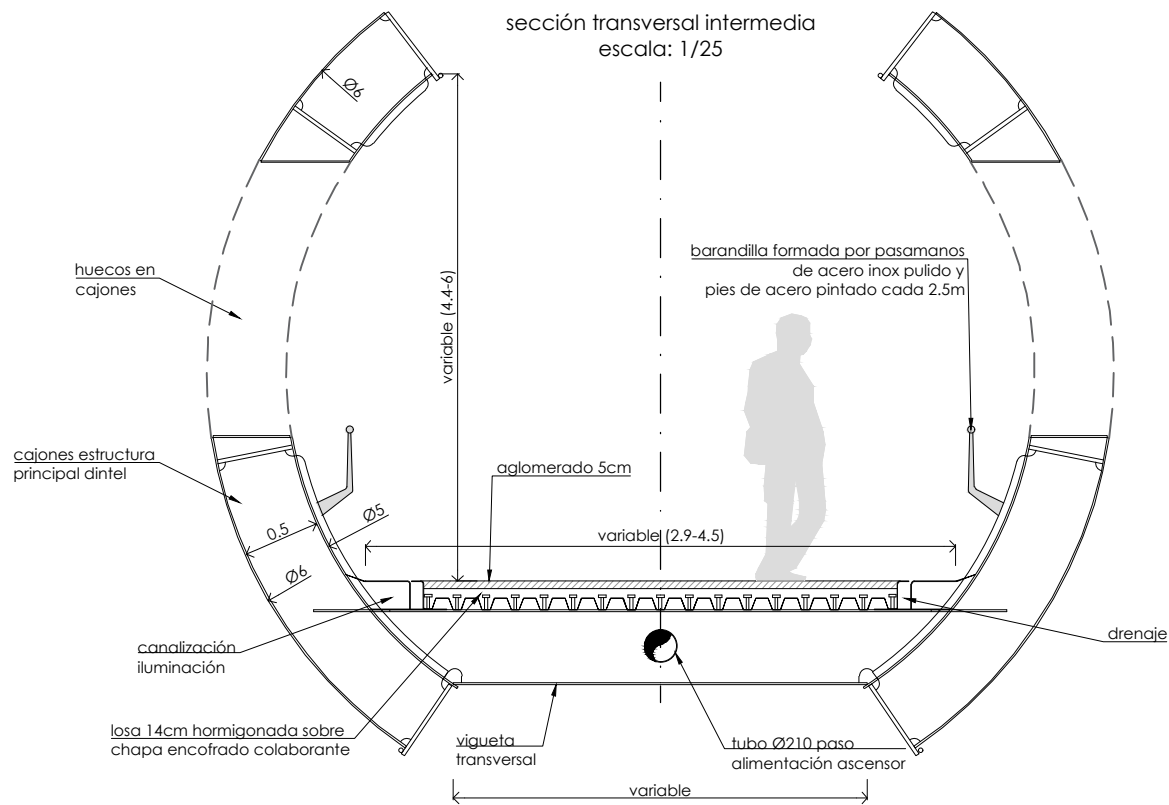


0	PROYECTO CONSTRUCTIVO	JUL.20		
REV.	CLASE DE MODIFICACION	FECHA	NOMBRE	COMP. / V.B.
BIRAZTERTZEAK REVISIONES				
AHOLKULARIA CONSULTOR		INGENIARI EGILEA INGENIERO AUTOR		
REFERENCIA CONSULTOR		REFERENCIA		


sección transversal zona superior pila
escala: 1/25

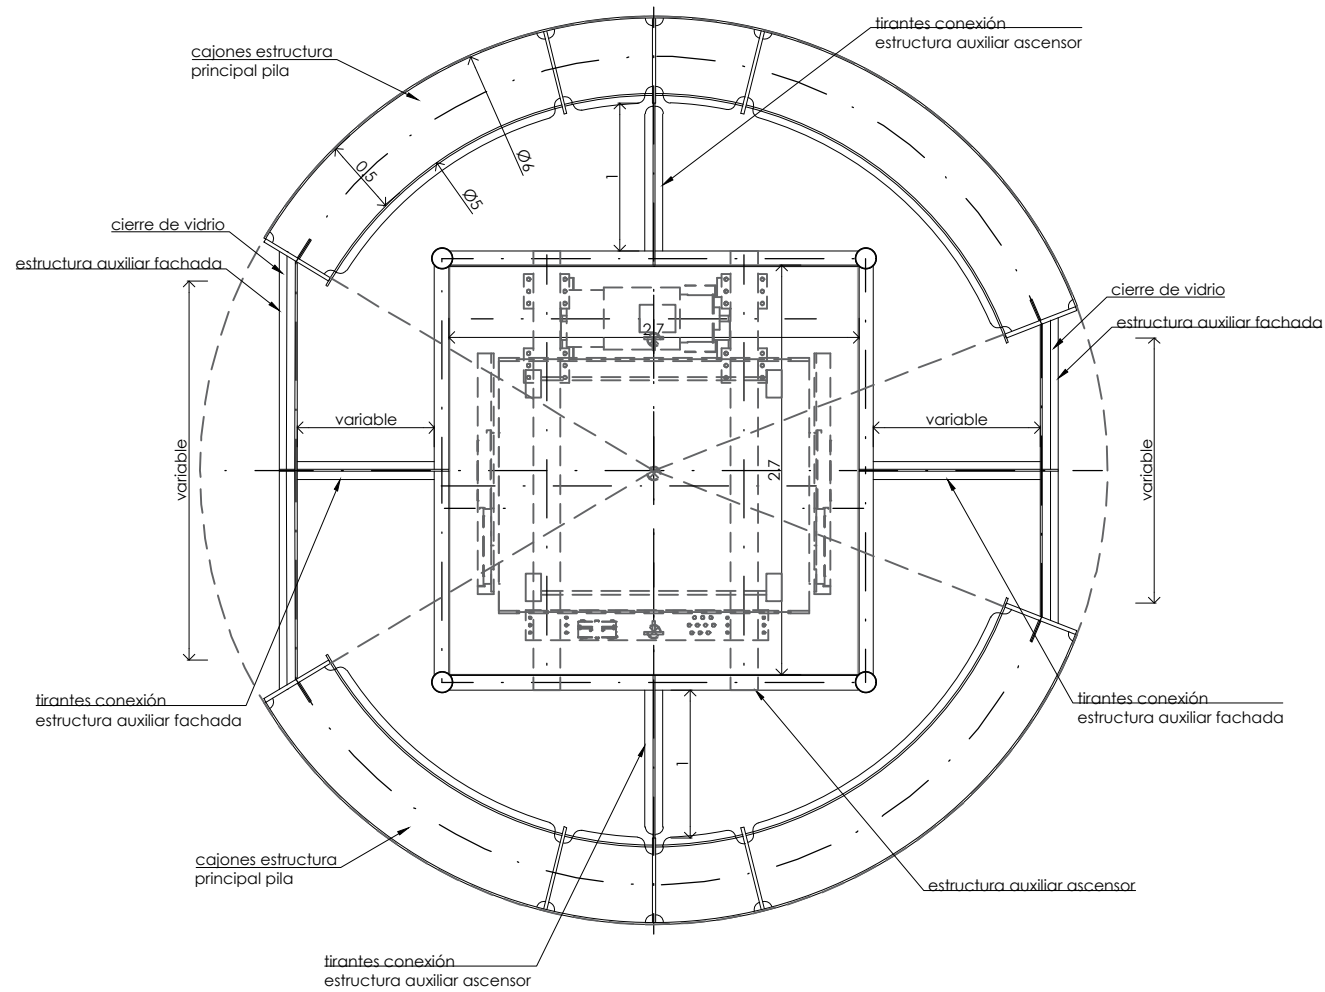

perfil longitudinal
escala: 1/250

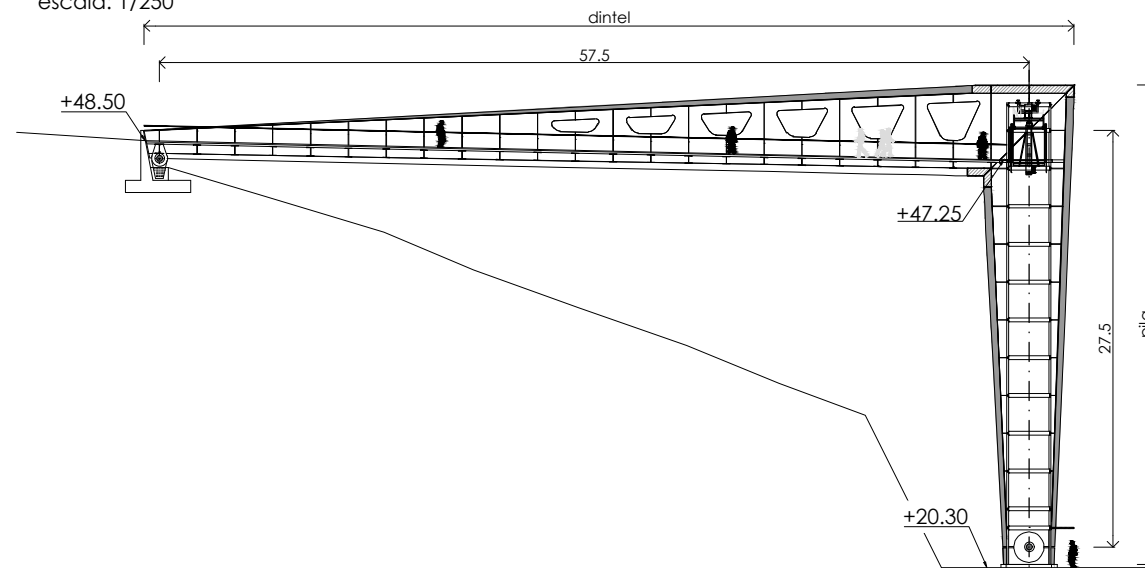

sección transversal zona baja pila
escala: 1/25

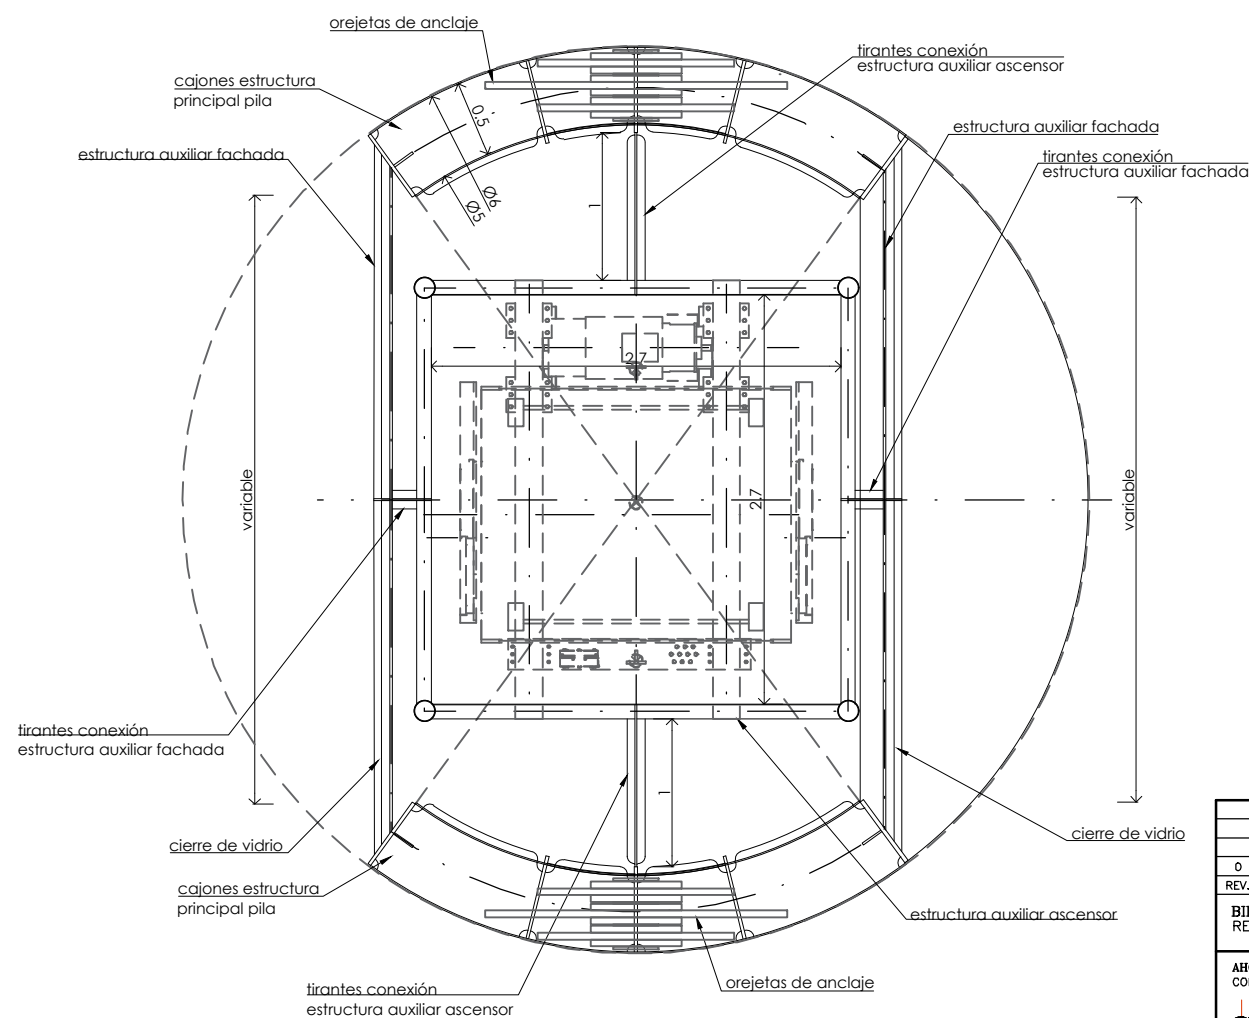

0	PROYECTO CONSTRUCTIVO	JUL.20
REV.	CLASE DE MODIFICACION	FECHA NOMBRE COMP. V.B.
BIRAZTERTZEAK REVISIONES		
AHOLKULARIA CONSULTOR	INGENIARI EGILEA INGENIERO AUTOR	
REFERENCIA CONSULTOR	REFERENCIA	