

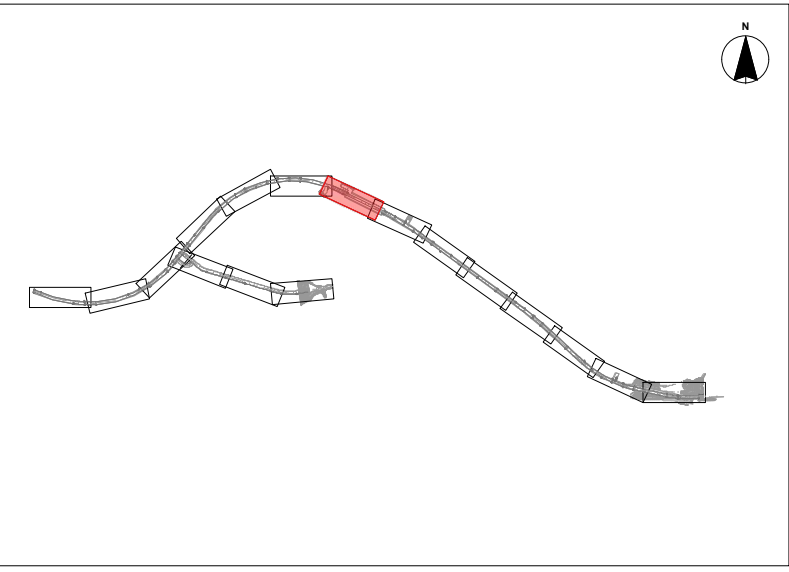


OHARRAK :
NOTAS :

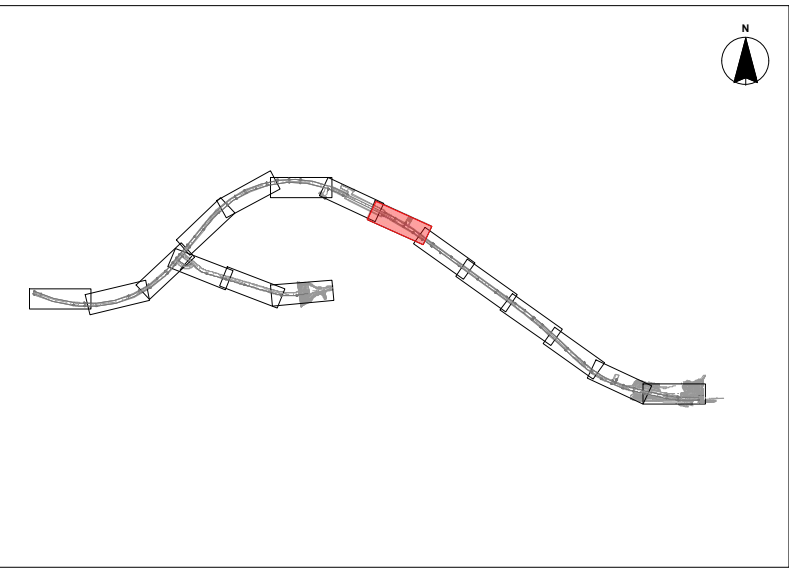

LEYENDA	
	Cable Radiante de 1 1/4"
	Estación base TETRA y equipamiento distribución.
	Equipamiento distribución auxiliar (T).
	Carga.

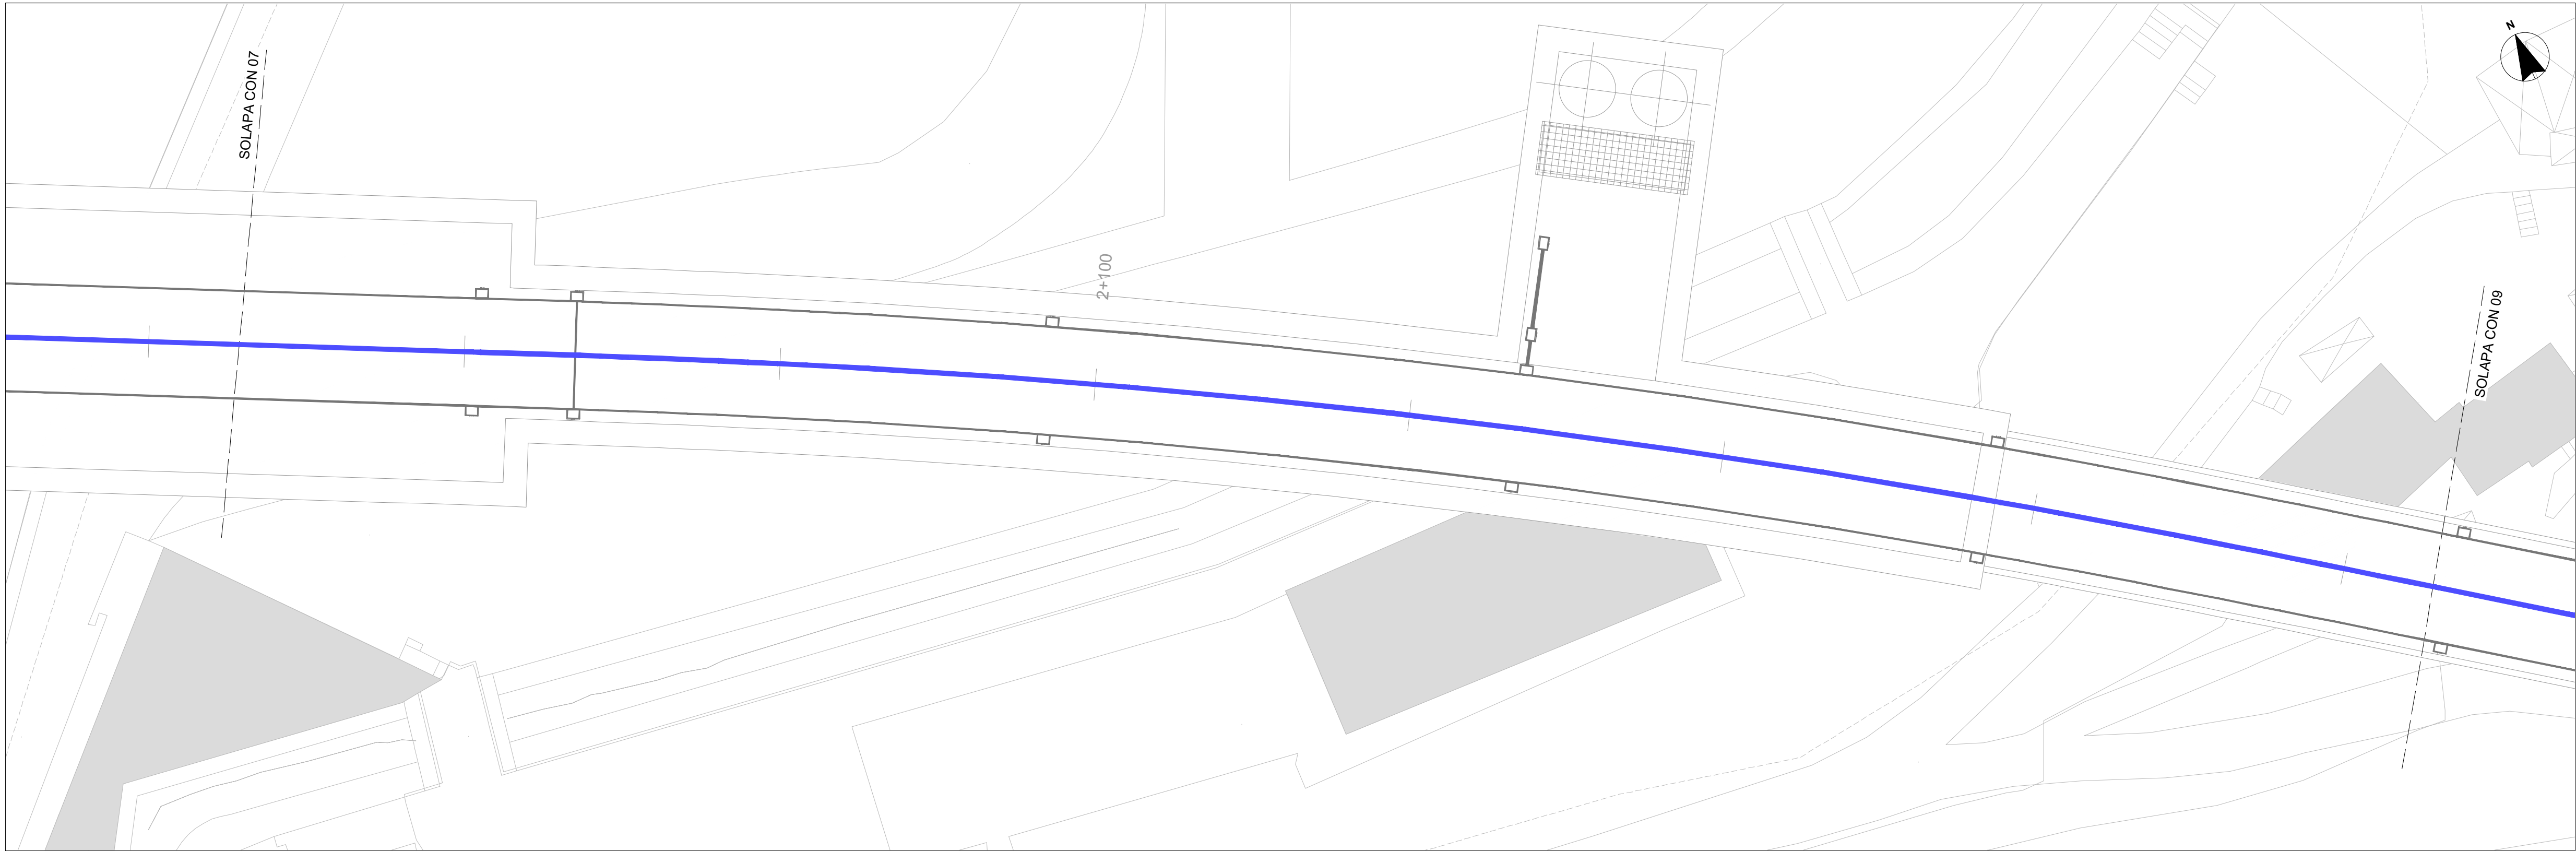

A	PRIMERA EMISIÓN	May. 24	IPP	IOS	
REV.	CLASE DE MODIFICACION	FECHA	NOMBRE	COMP.	OBRA
BERRIKUSPENAK / REVISIONES					
AHOLKULARIA / CONSULTOR		INGENIARI EGILEA INGENIERO AUTOR			
		 Ibañeta Saezma Colegiado Nº 12.732			
AHOLKULARIAREN ERREFERENTZIA REFERENCIA CONSULTOR		ERREFERENTZIA REFERENCIA			
TTE-II-21005ETS10.4		MDCAG-24-062-A			

EUSKO JAURLARITZA


GOBIERNO VASCO

LURRALDE PLANGINTZA,
ETXEBIZITZA ETA GARRAIO SAILA

DEPARTAMENTO DE PLANIFICACIÓN
TERRITORIAL, VIVIENDA Y TRANSPORTES

PROIEKTUAREN IKUSKAPENA ETA ZUZENDARITZA
INSPECCIÓN Y DIRECCIÓN DEL PROYECTO

ESKALA ORIGINALA
ESCALA ORIGINAL
A1: 1:250
A3: 1:500
EN DIN A1

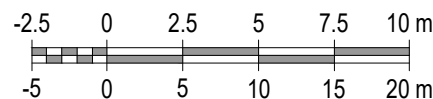

ESKALA GRAFIKOA
ESCALA GRAFICA

PROIEKTUAREN IZENBURUA
TÍTULO DEL PROYECTO

PROYECTO DE COMUNICACIONES
ALTZA-GALTZARABORDA

PLANOAREN IZENBURUA
TÍTULO DEL PLANO

SITUACIÓN FUTURA
RED TETRA
TENDIDO CABLE RADIANTE

PLANO ZK. / N. PLANO

10.4

ORRIA / HOJA

5 Sigue 6