


OHARRAK :
NOTAS :

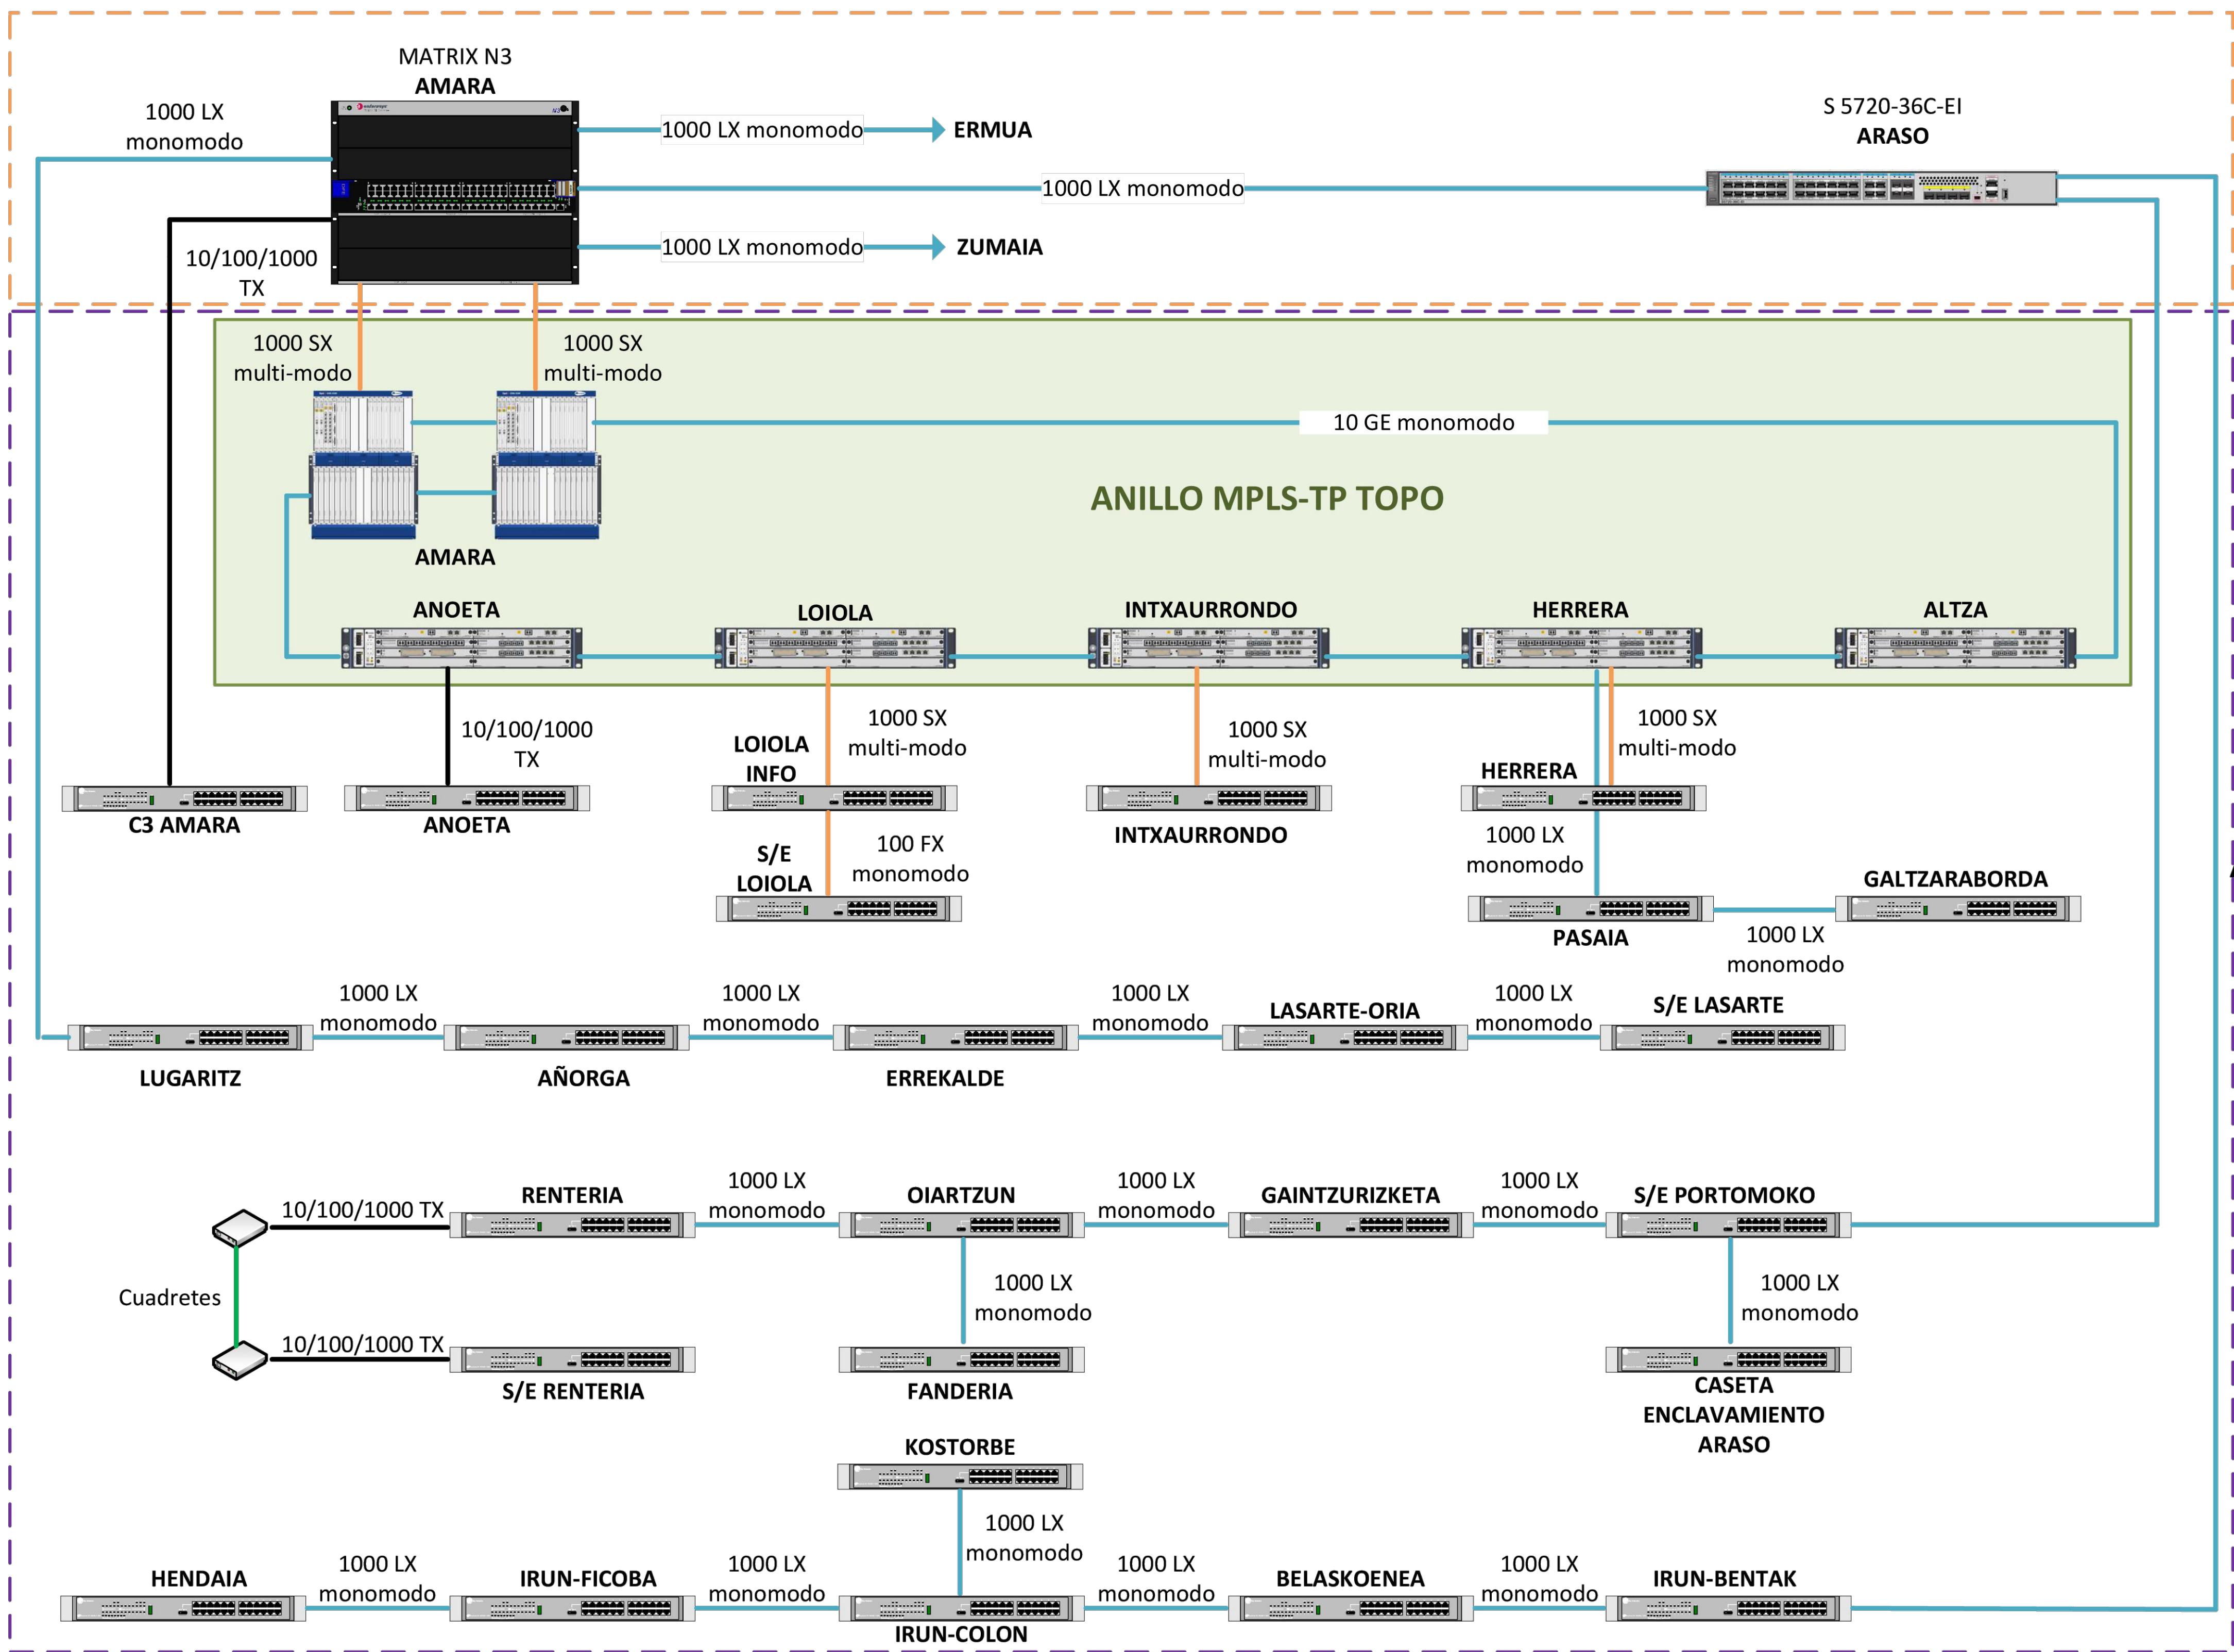

CAPA
CORE

CAPA
ACCESO

REV.	A	PRIMERA EMISIÓN	May. 24	IPP	IOS	
		CLASE DE MODIFICACION	FECHA	NOMBRE	COMP.	OBRA
BERRIKUSPENAK / REVISIONES						


AHOLKULARIA / CONSULTOR	INGENIARI EGILEA INGENIERO AUTOR
CAF TURNKEY ENGINEERING	<i>IB</i> Ibañeta Saezmieta Colegiado Nº 12.732

AHOLKULARIAREN ERREFERENTZIA REFERENCIA CONSULTOR	ERREFERENTZIA REFERENCIA
--	-----------------------------

TTE-II-21005ETS5.2	MDCAG-24-015-A
--------------------	----------------

EUSKO JAURLARITZA

LURRALDE PLANGINTZA,
ETXEBIZITZA ETA GARRAIO SAILA

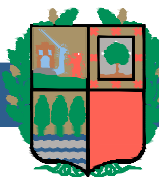

GOBIERNO VASCO

DEPARTAMENTO DE PLANIFICACIÓN
TERRITORIAL, VIVIENDA Y TRANSPORTES



euskal trenbide sarea

PROIEKTUAREN IKUSKAPENA ETA ZUZENDARITZA
INSPECCIÓN Y DIRECCIÓN DEL PROYECTO

ESKALA ORIGINALA
ESCALA ORIGINAL

A1: S/E
A3: S/E
EN DIN A1



ESKALA GRAFIKOA
ESCALA GRAFICA

PROIEKTUAREN IZENBURUA
TÍTULO DEL PROYECTO

PROYECTO DE COMUNICACIONES
ALTZA-GALTZARABORDA

PLANOAREN IZENBURUA
TÍTULO DEL PLANO

SITUACIÓN ACTUAL
RED MULTISERVICIO ETS
ARQUITECTURA RED ACCESO AMARA-HENDAIA

PLANO ZK. / N. PLANO

5.2

ORRIA / HOJA

1 Sigue FIN