


ESTADO ACTUAL

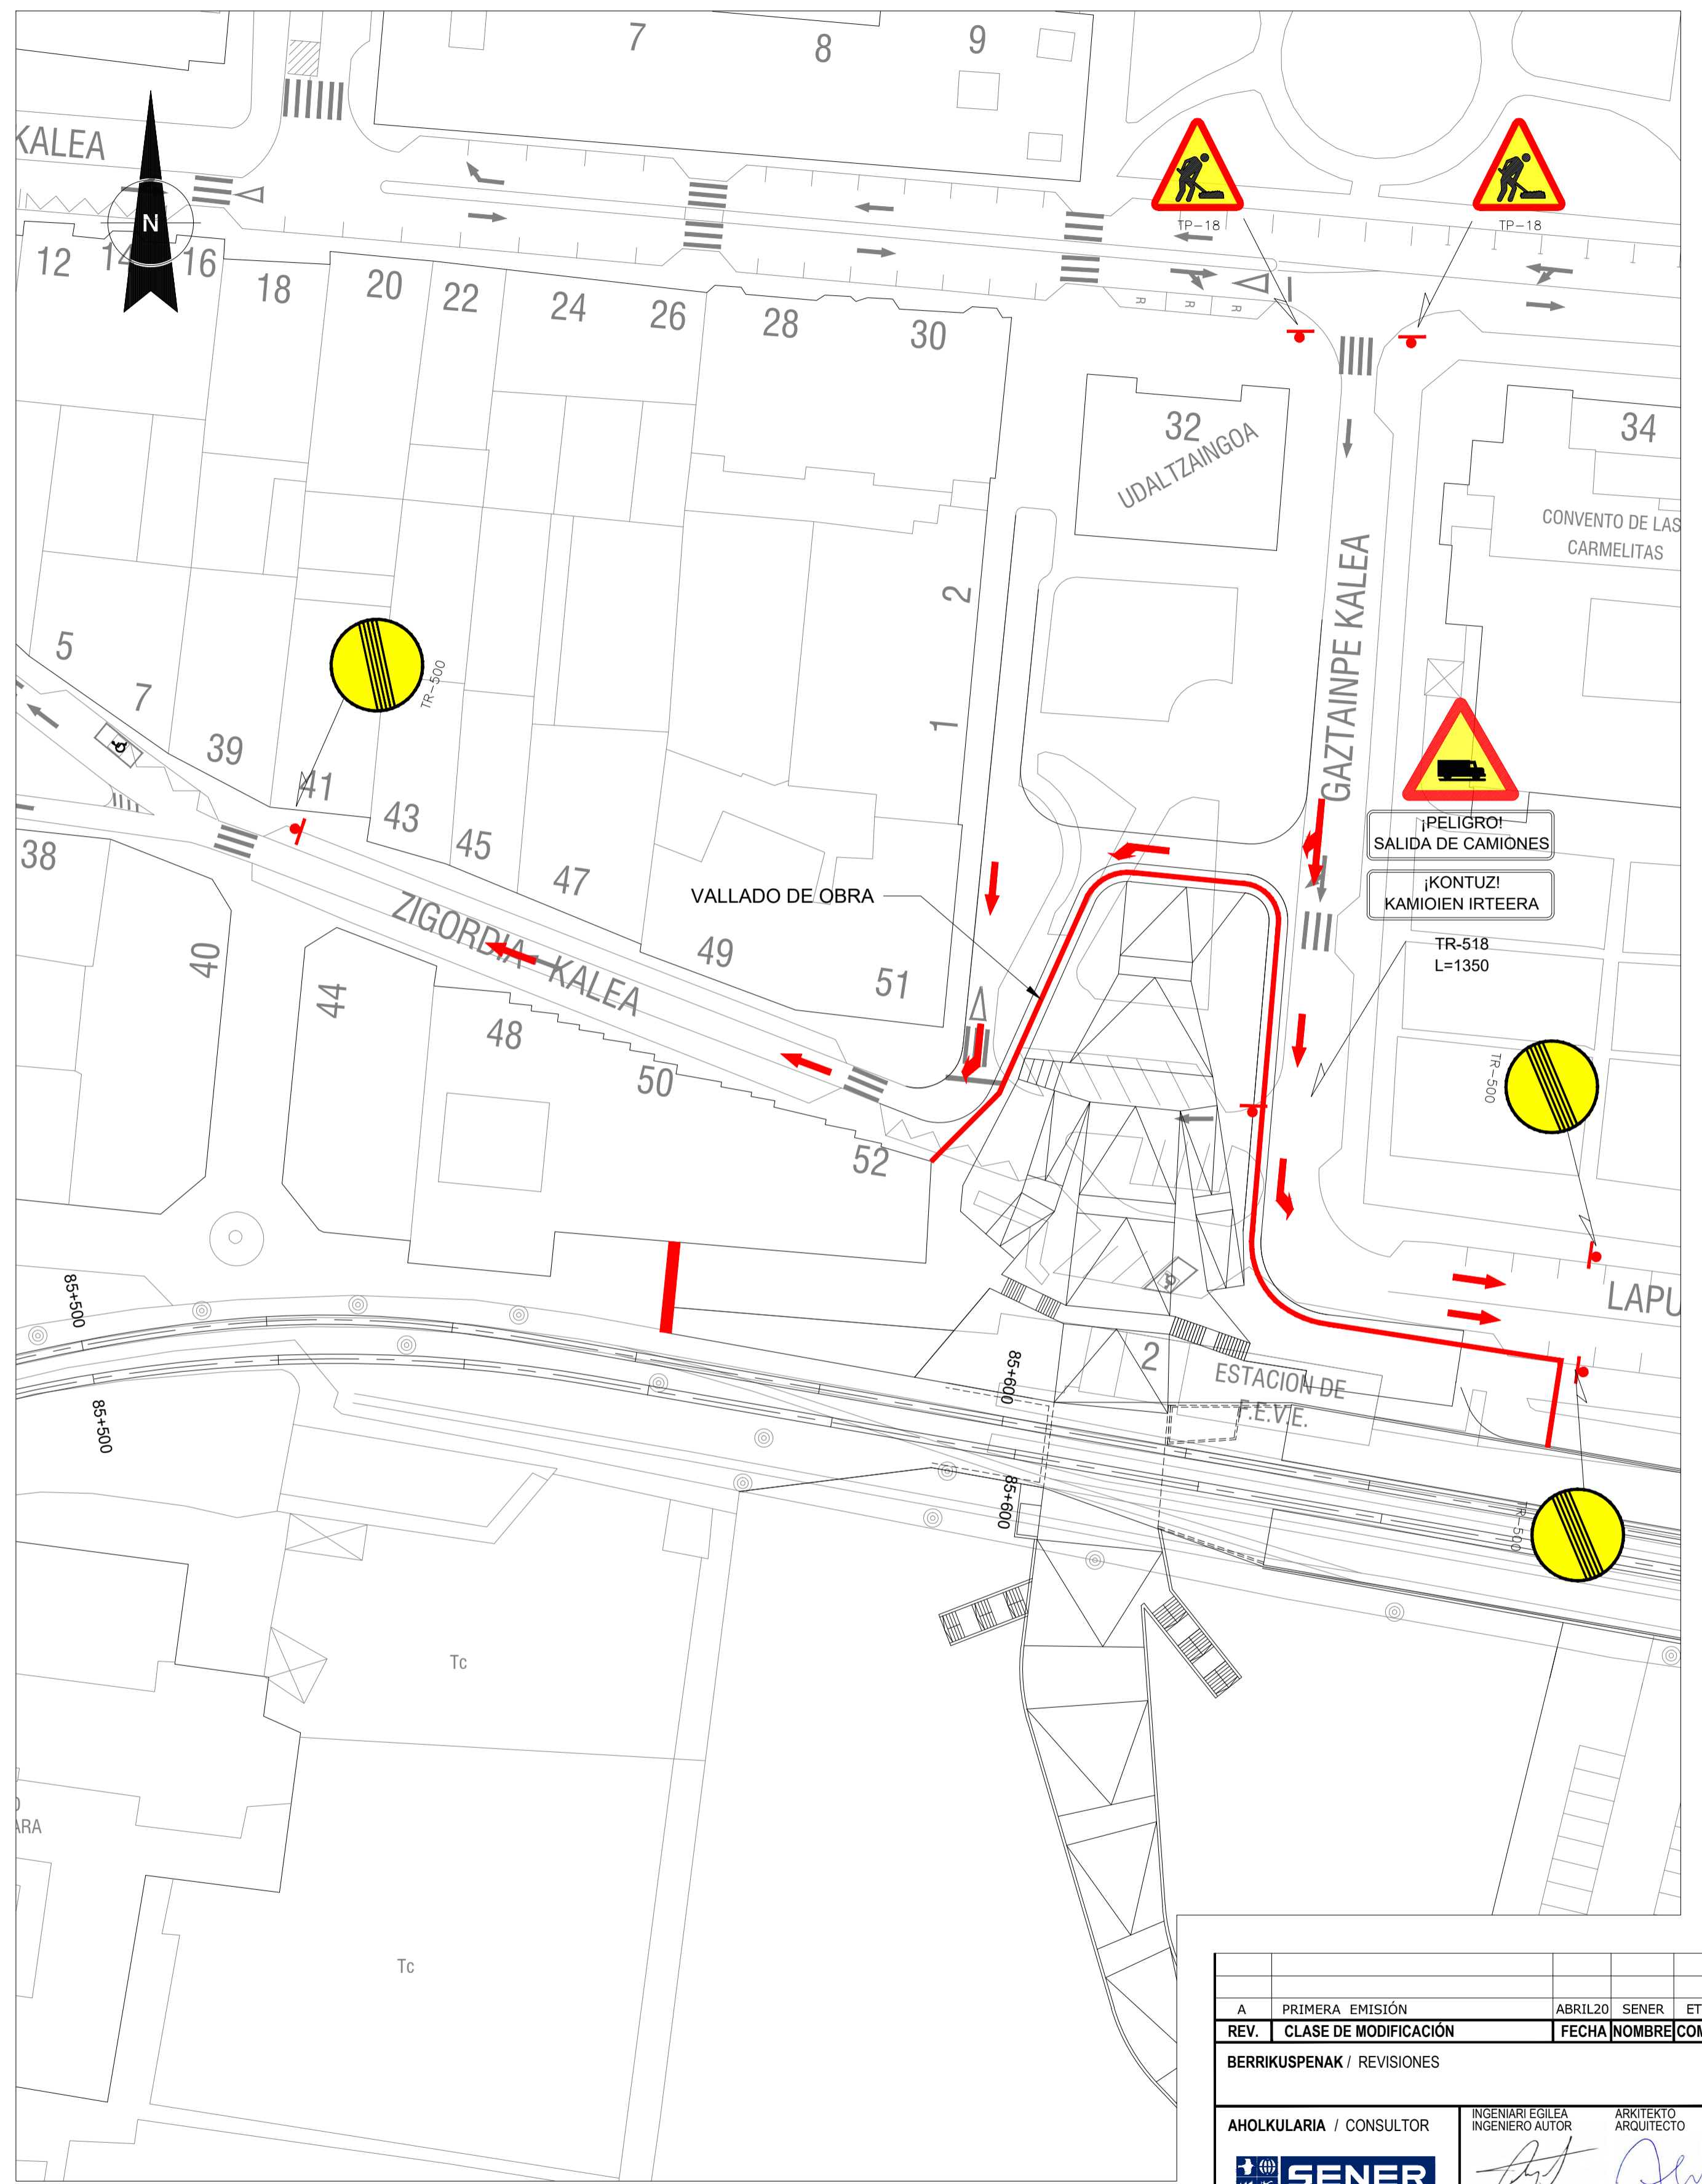


ESTADO FINAL

A	PRIMERA EMISIÓN	ABRIL20	SENER	ETS
REV.	CLASE DE MODIFICACIÓN	FECHA	NOMBRE	COMP. OBRA
BERRIKUSPENAK / REVISIONES				
AHOLKULARIA / CONSULTOR		INGENIARI EGILEA / INGENIERO AUTOR		
 INGENIERIA Y SISTEMAS, S.A.		 ÁNGEL LÓPEZ DE ARANCIBIA INGENIERO DE CAMINOS COL. COARV Nº 2429		
AHOLKULARIAREN ERREFERENTZIA / REFERENCIA CONSULTOR		ERREFERENTZIA / REFERENCIA		
P0210K30		3-NEZ-20-0329-A		



ESTADO ACTUAL

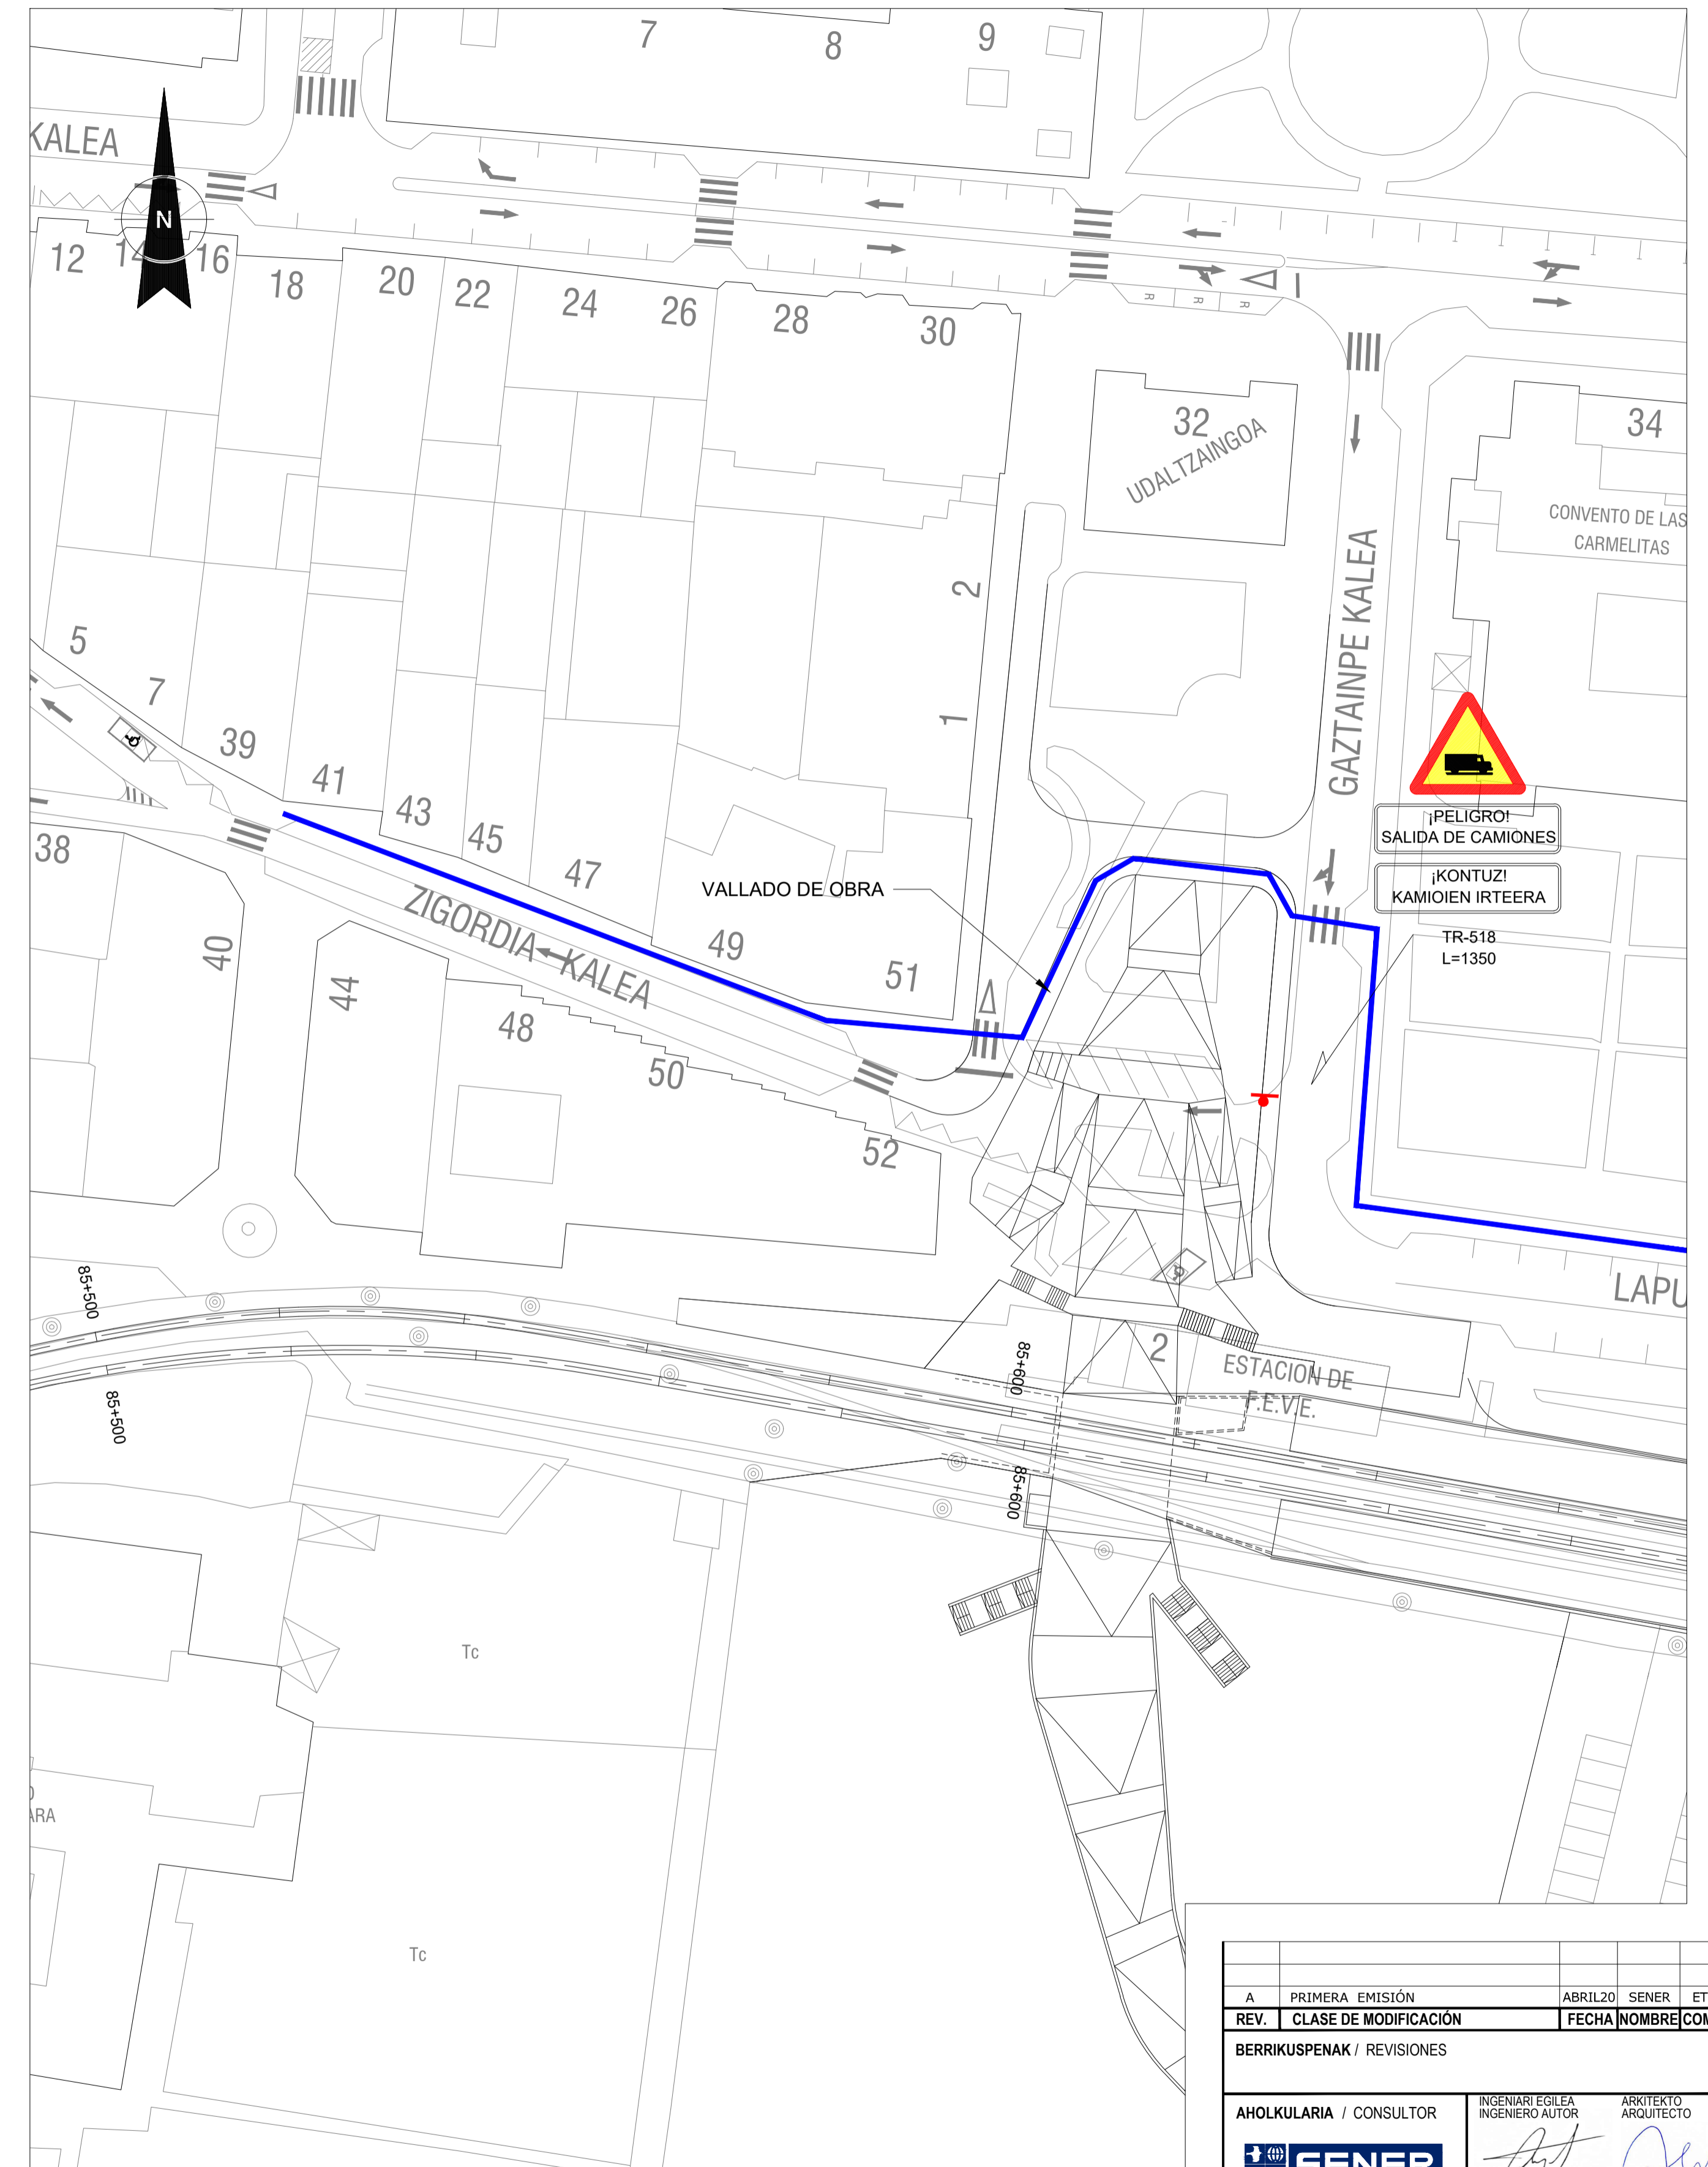

ESTADO FINAL

A	PRIMERA EMISIÓN	ABRIL20	SENER	ETS
REV.	CLASE DE MODIFICACIÓN	FECHA	NOMBRE	COMP. OBRA
BERRIKUSPENAK / REVISIONES				
AHOLKULARIA / CONSULTOR		INGENIARI EGILEA / INGENIERO AUTOR		
 INGENIERIA Y SISTEMAS, S.A.		 ÁNGEL LÓPEZ DE ARANCIBIA INGENIERO DE CAMINOS COL. COARV Nº 2429		
AHOLKULARIAREN ERREFERENTZIA / REFERENCIA CONSULTOR		ERREFERENTZIA / REFERENCIA		
P0210K30		3-NEZ-20-0330-A		