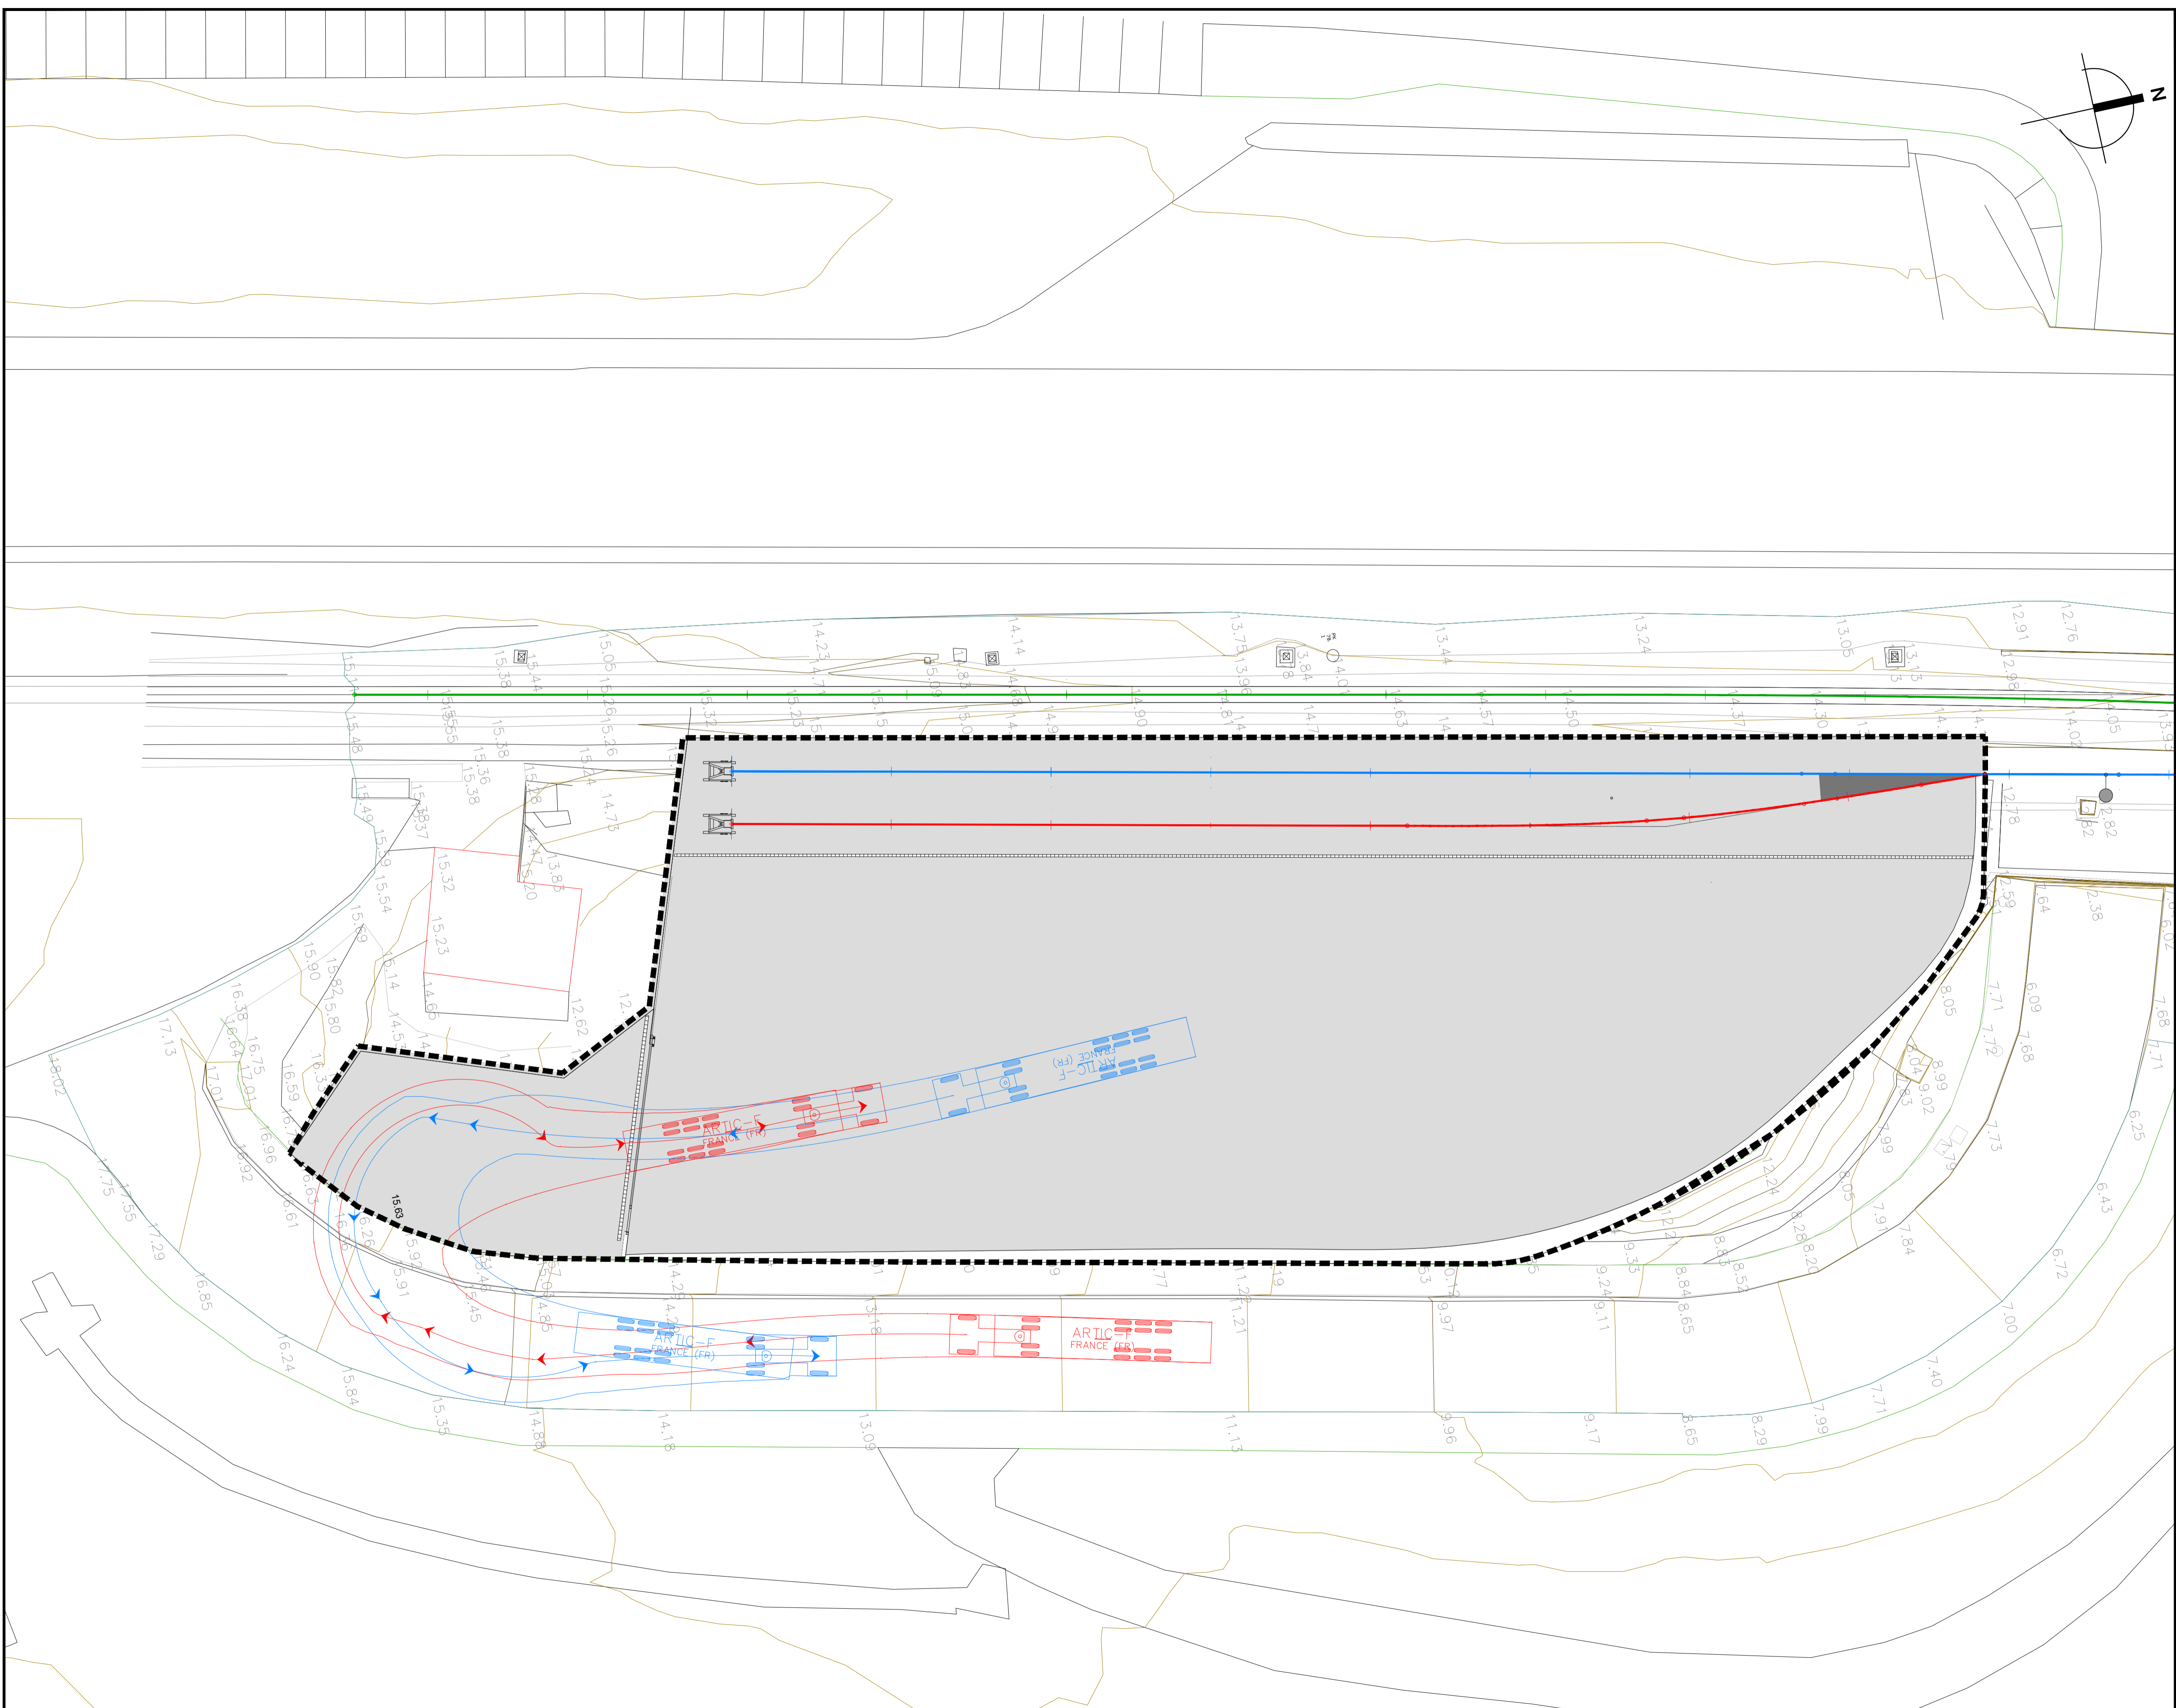
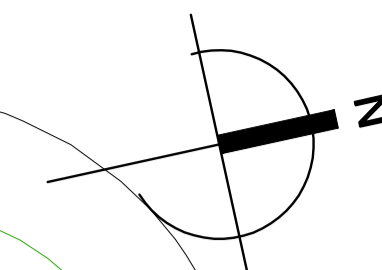


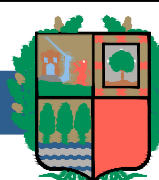



OHARRAK :
NOTAS :



A	PRIMERA EMISION	Feb. 24	M.G.R.	ETS
REV.	CLASE DE MODIFICACION	FECHA	NOMBRE	COMP. OBRA
BERRIKUSPENAK / REVISIONES				
AHOLKULARIA / CONSULTOR				INGENIARI EGILEA INGENIERO AUTOR  MIGUEL GARCIA ROJO <small>INGENIERO DE CARRETEROS, C. Y P. - COLEGIADO Nº2190</small>
AHOLKULARIAREN ERREFERENTZIA / REFERENCIA CONSULTOR		ERREFERENTZIA / REFERENCIA		
3-PMZ-24-49-A				

EUSKO JAURLARITZA  **GOBIERNO VASCO**
 LURRALDE PLANGINTZA, ETXEBIZITZA ETA GARRAIO SAILA DEPARTAMENTO DE PLANIFICACIÓN TERRITORIAL, VIVIENDA Y TRANSPORTES

 **ETS**
 PROIEKTUAREN IKUSKAPENA ETA ZUZENDARITZA INSPECCIÓN Y DIRECCIÓN DEL PROYECTO

ESKALA ORIGINALA / ESCALA ORIGINALA 1/200
 en din A1

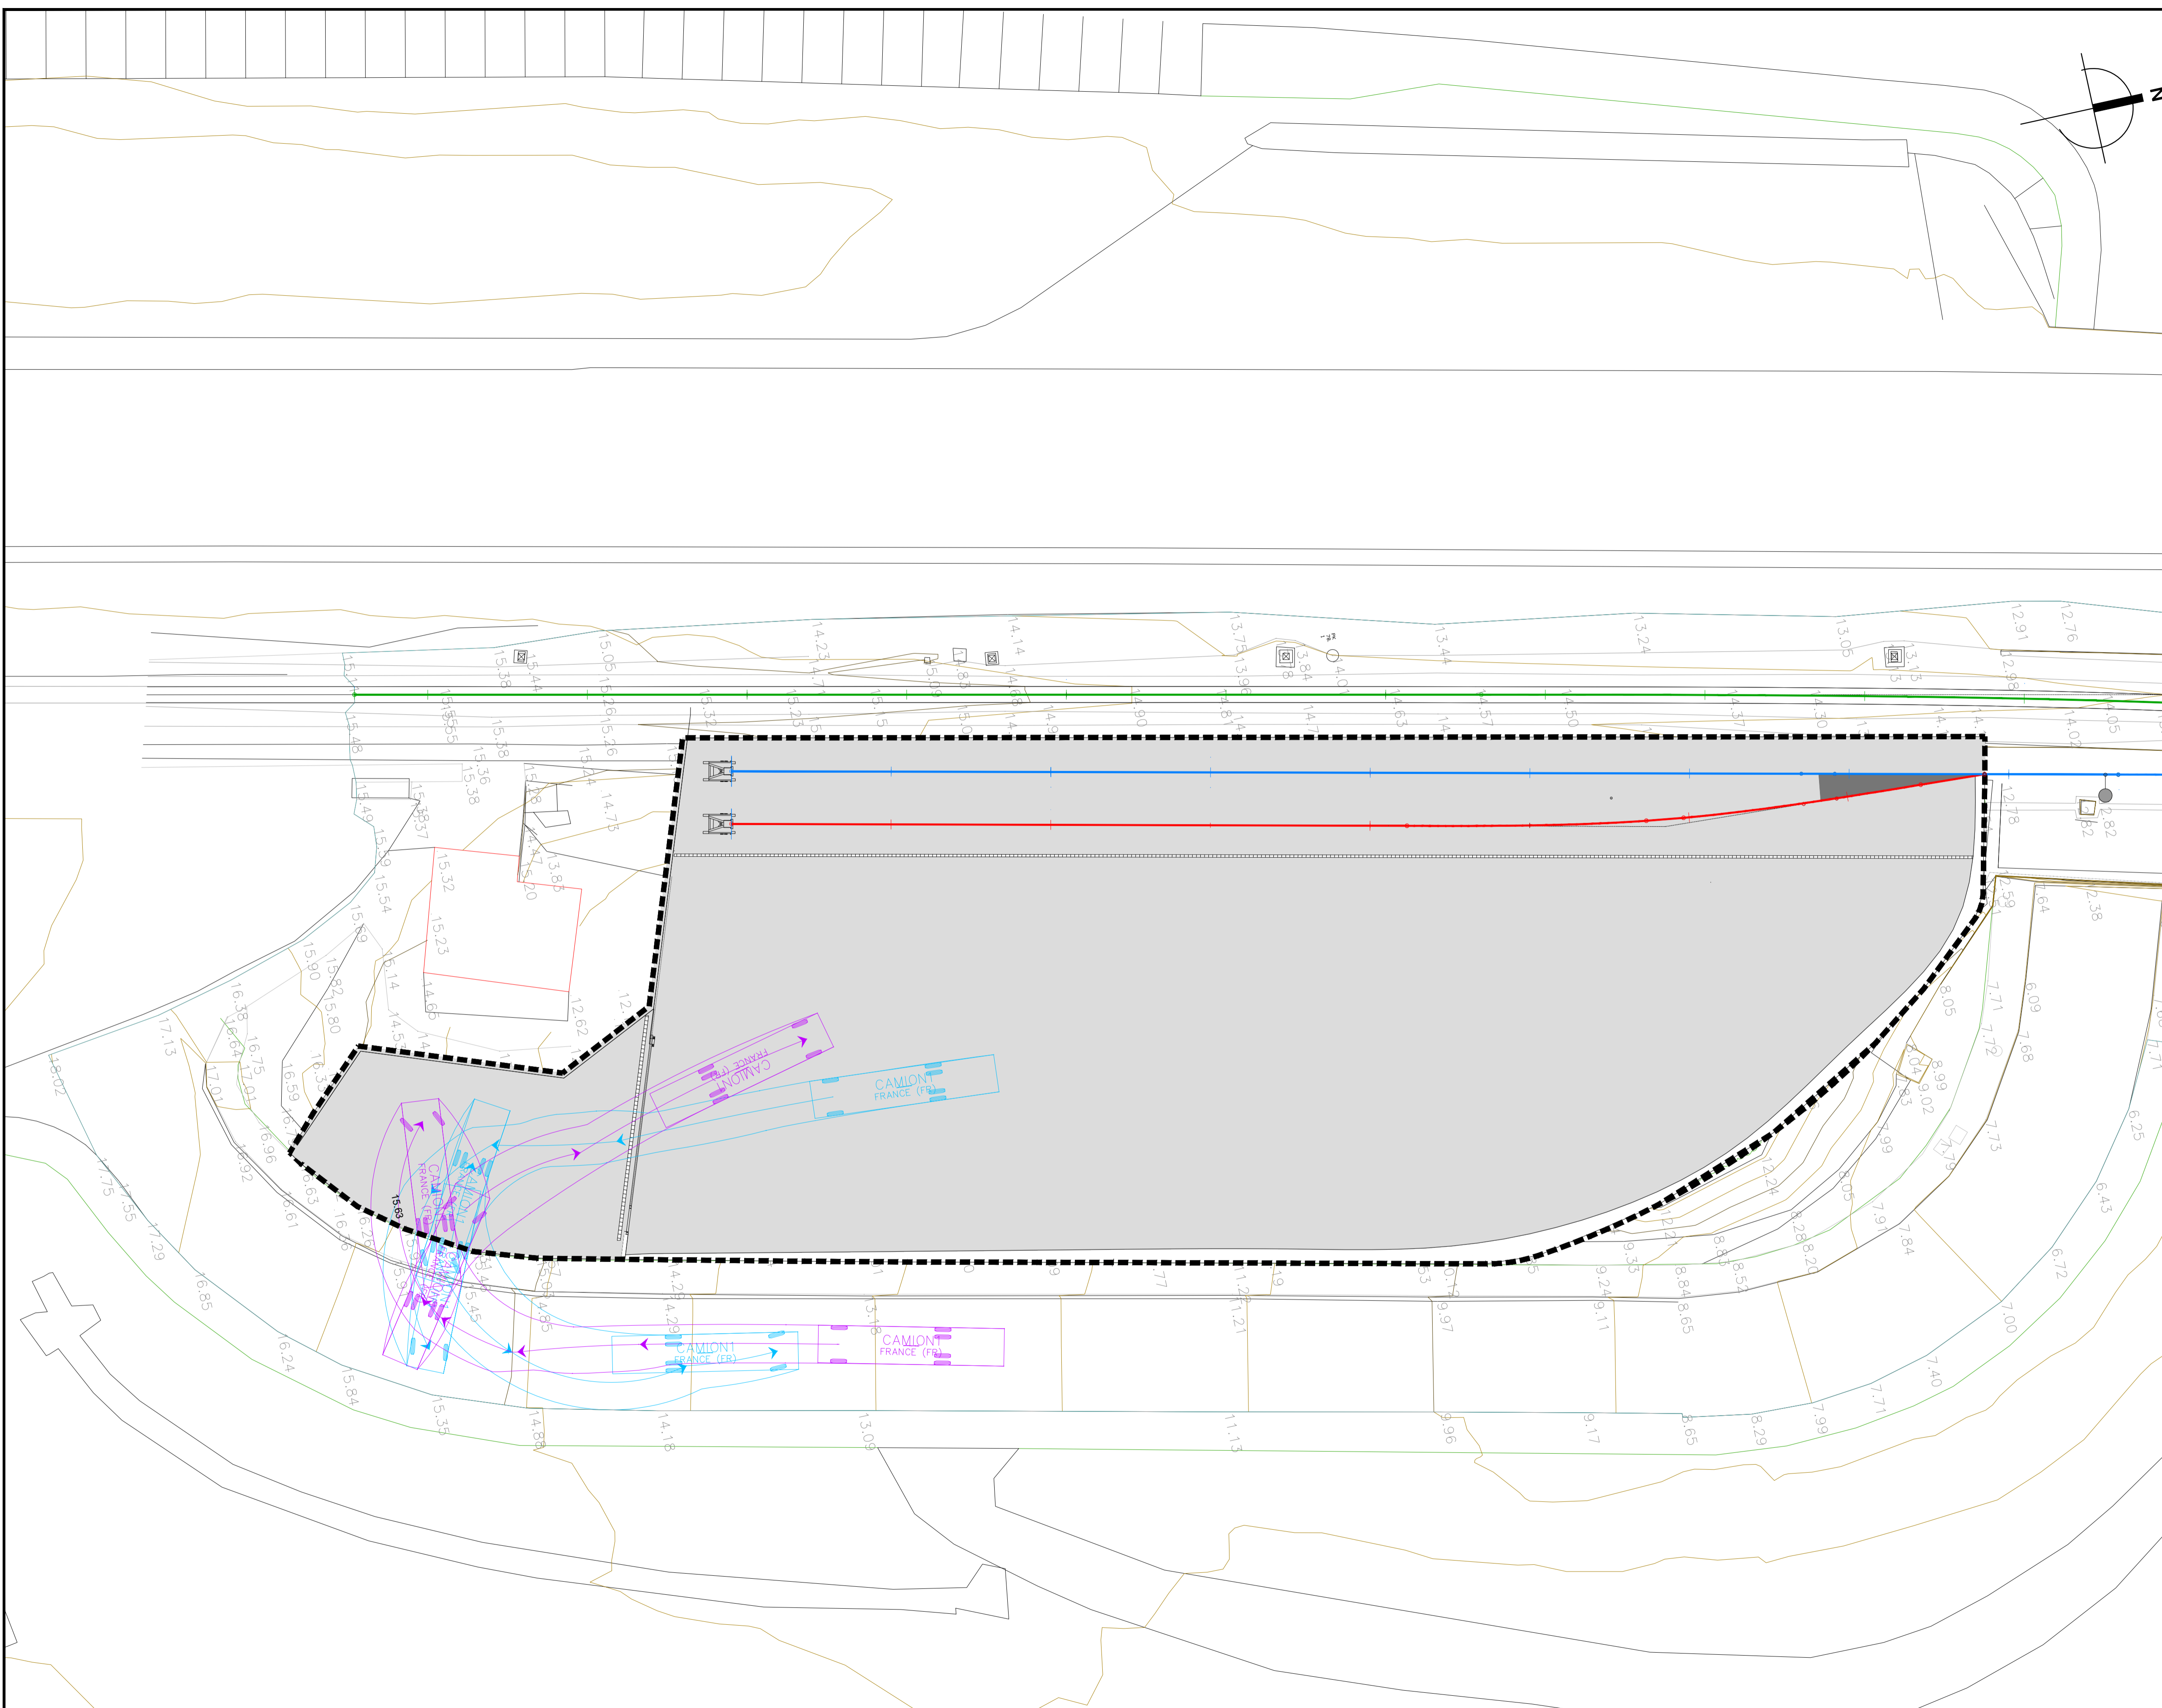
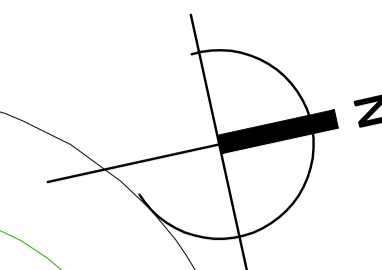
ESKALA GRAFIKOA / ESCALA GRAFICA



PROIEKTUAREN IZENBURUA / TÍTULO DEL PROYECTO
PROYECTO DE CONSTRUCCIÓN DE NUEVA ÁREA DE MANTENIMIENTO DE ETS EN ZUMAIA
ZUMAIA ETS-REN MANTENTZEKO EREMU BERRIA ERAIKITZEKO PROIEKTUA

PLANOAREN IZENBURUA / TÍTULO DEL PLANO
ACCESIBILIDAD DE VEHÍCULOS PESADOS
IBILGAILU ASTUNEN IRISGARRITASUNA

PLANO ZK. / N. PLANO
9
 ORRIA / HOJA
 1 Sigue 2

OHARRAK :
NOTAS :



A	PRIMERA EMISION	Feb. 24	M.G.R.	ETS
REV.	CLASE DE MODIFICACION	FECHA	NOMBRE	COMP. OBRA
BERRIKUSPENAK / REVISIONES				
AHOLKULARIA / CONSULTOR				INGENIARI EGILEA INGENIERO AUTOR  MIGUEL GARCIA ROJO <small>INGENIERO DE CARRETEROS, C. Y P. - COLEGADO Nº2190</small>
AHOLKULARIAREN ERREFERENTZIA / REFERENCIA CONSULTOR		ERREFERENTZIA / REFERENCIA		
3-PMEZ-24-50-A				

