


P:\PROYECTOS\2023\20230226\02 VICENIES PLANOS PLANOS REGATA I I EXPROPIACIONES\MDRM-23-134-A.DWG - 11/04/2023

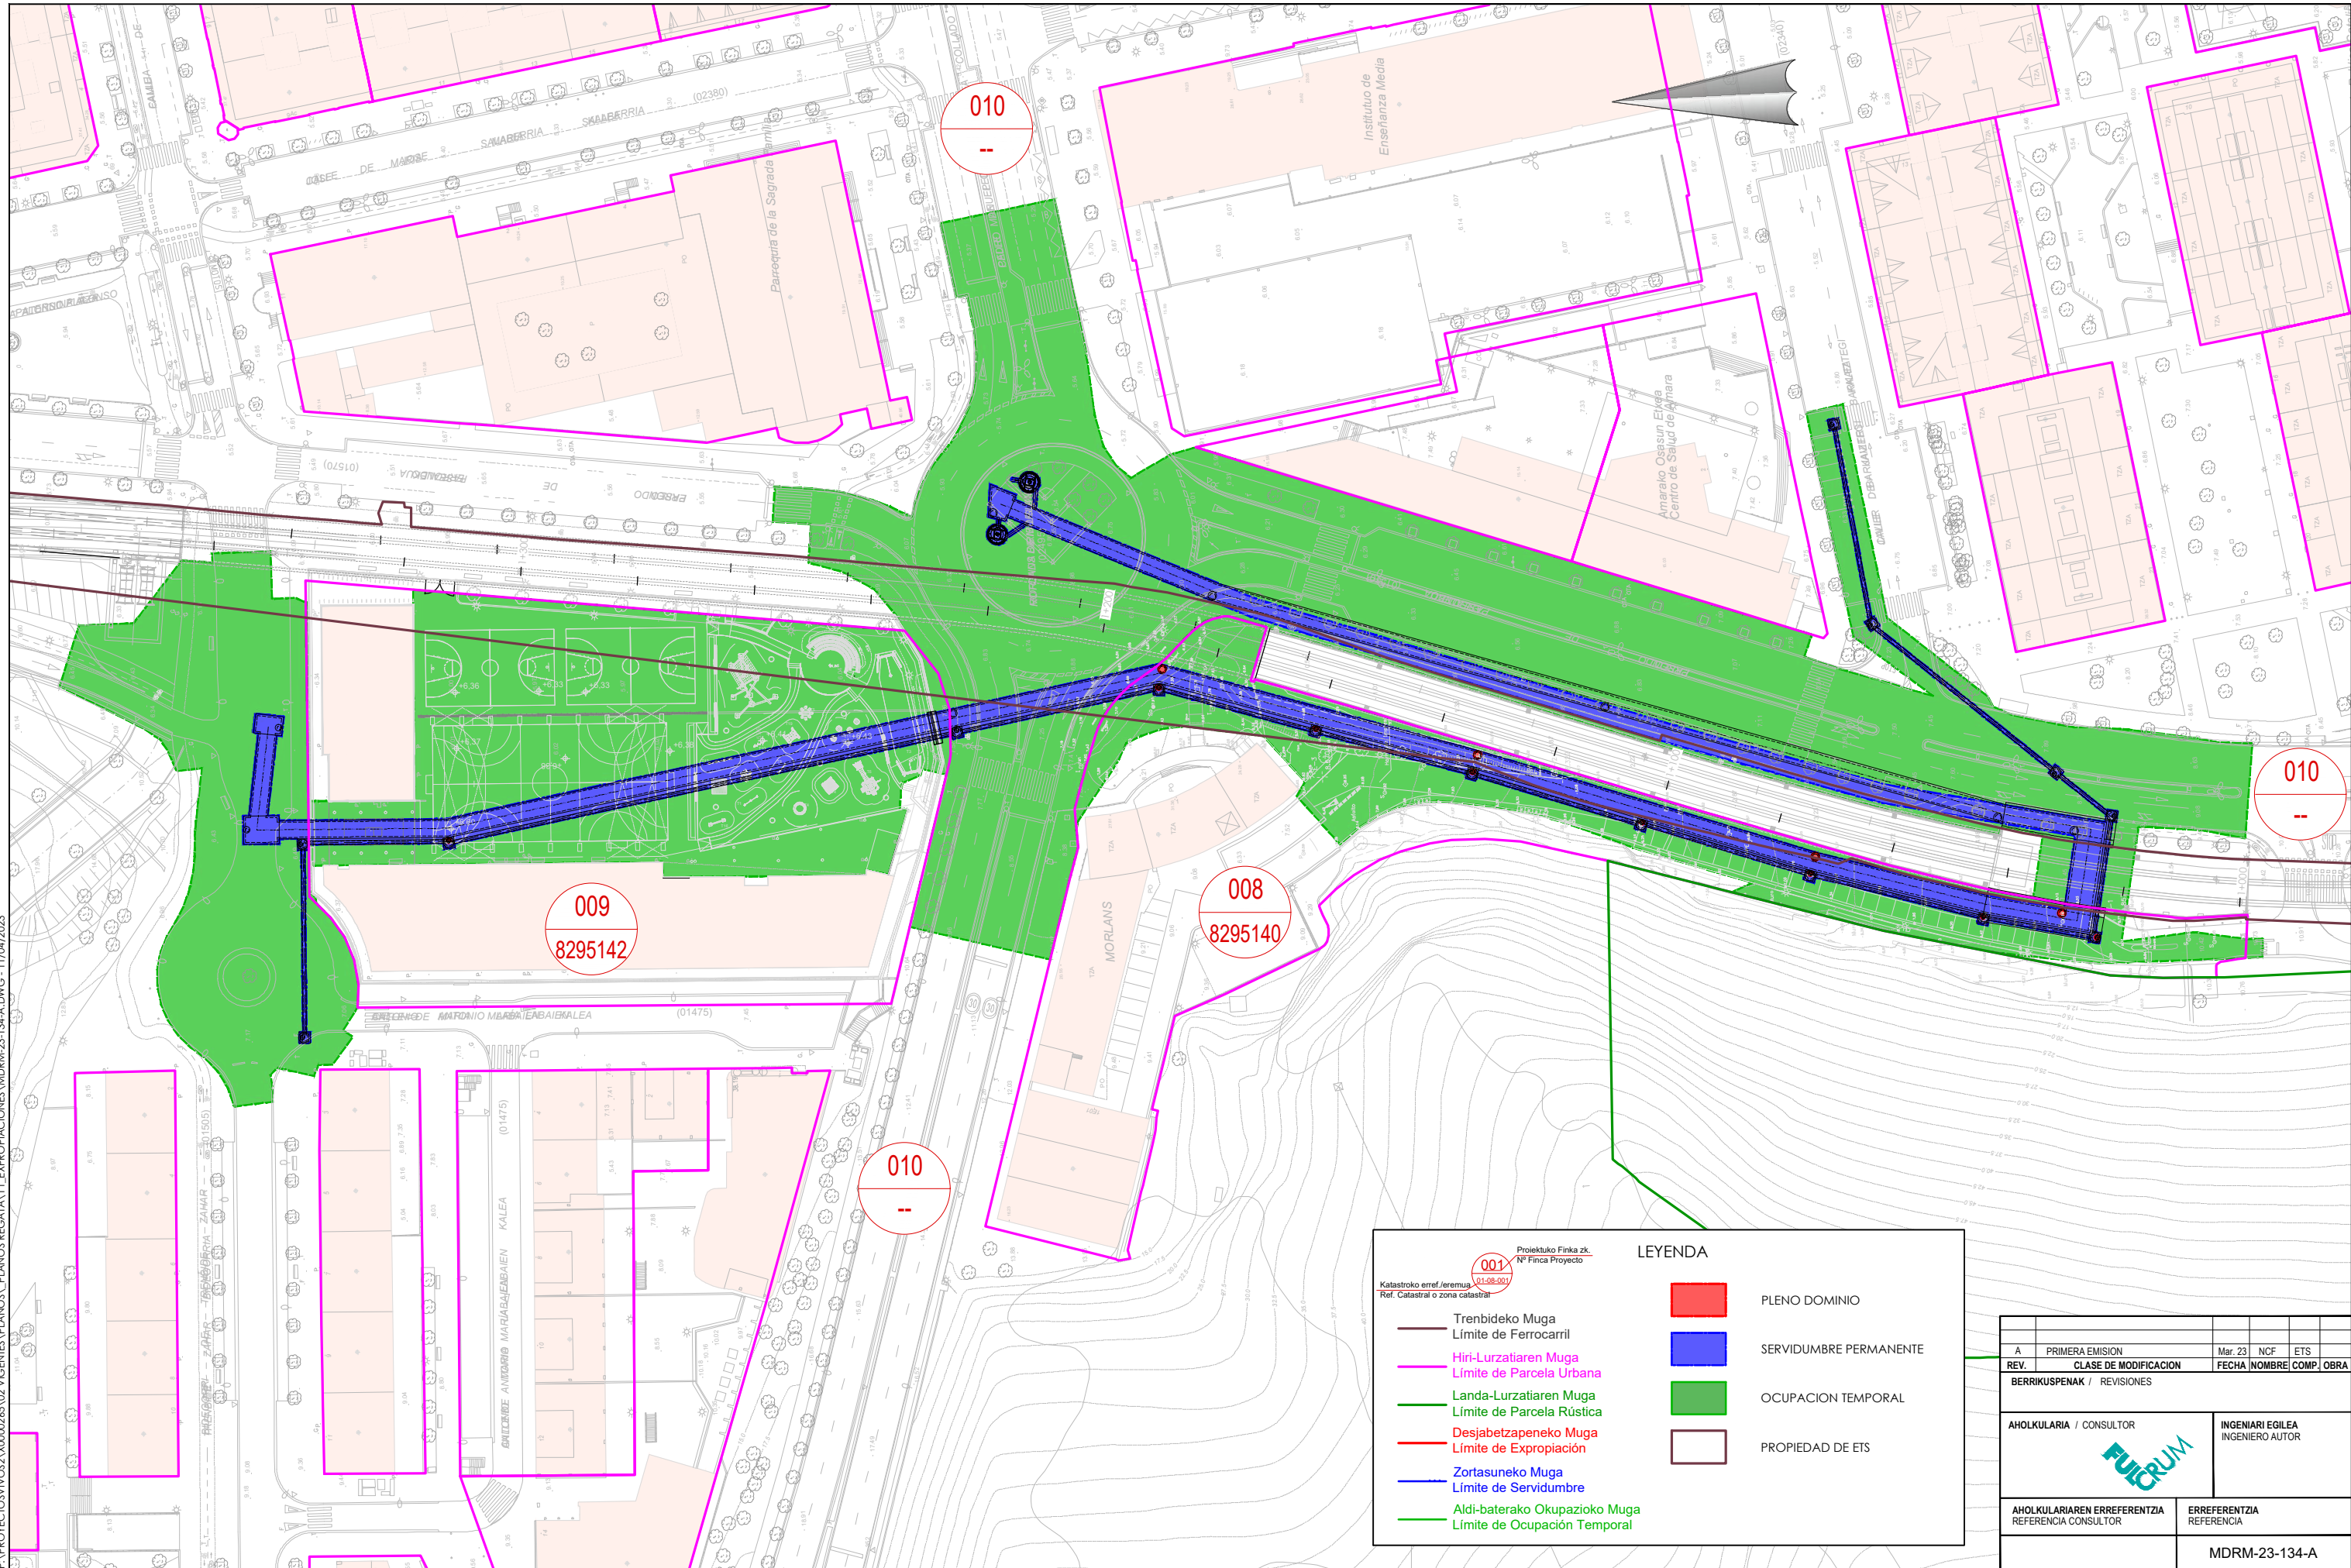

Proiektuko Finka zk. N° Finka Proyecto
001
 Katastroko erref. ieremua: 41-58-001
 Ref. Catastral o zona catastral

LEYENDA

- Trenbideko Muga / Límite de Ferrocarril
- Hiri-Lurzatiaren Muga / Límite de Parcela Urbana
- Landa-Lurzatiaren Muga / Límite de Parcela Rústica
- Desjabetzapeneko Muga / Límite de Expropiación
- Zortasuneko Muga / Límite de Servidumbre
- Aldi-baterako Okupazioko Muga / Límite de Ocupación Temporal

- PLENO DOMINIO
- SERVIDUMBRE PERMANENTE
- OCUPACION TEMPORAL
- PROPIEDAD DE ETS

A	PRIMERA EMISION	Mar. 23	NCF	ETS
REV.	CLASE DE MODIFICACION	FECHA	NOMBRE	COMP. OBRA
BERRIKUSPENAK / REVISIONES				
AHOLKULARIA / CONSULTOR		INGENIARI EGILEA INGENIERO AUTOR		
AHOLKULARIAREN ERREFERENTZIA REFERENCIA CONSULTOR		ERREFERENTZIA REFERENCIA		
MDRM-23-134-A				