


P:\PROYECTOS\2023\20020245\02 VICERREYES\PLANOS\ PLANOS GENERALES\MDRM-23-003-A.DWG - 28/02/2023

OHARRAK :
NOTAS :

x+xxx.xxx	A= XXX RECTA	PARÁMETROS REPOSICIÓN REGATA MORLANS
x+xxx.xxx	A= XXX RECTA	PARÁMETROS VÍA IZDA SOTERRAMIENTO MORLANS

A	PRIMERA EMISION	Mar. 23	NCF	ETS
REV.	CLASE DE MODIFICACION	FECHA	NOMBRE	COMP. OBRA
BERRIKUSPENAK / REVISIONES				

AHOLKULARIA / CONSULTOR	INGENIARI EGILEA INGENIERO AUTOR
AHOLKULARIAREN ERREFERENTZIA REFERENCIA CONSULTOR	ERREFERENTZIA REFERENCIA
MDRM-23-003-A	

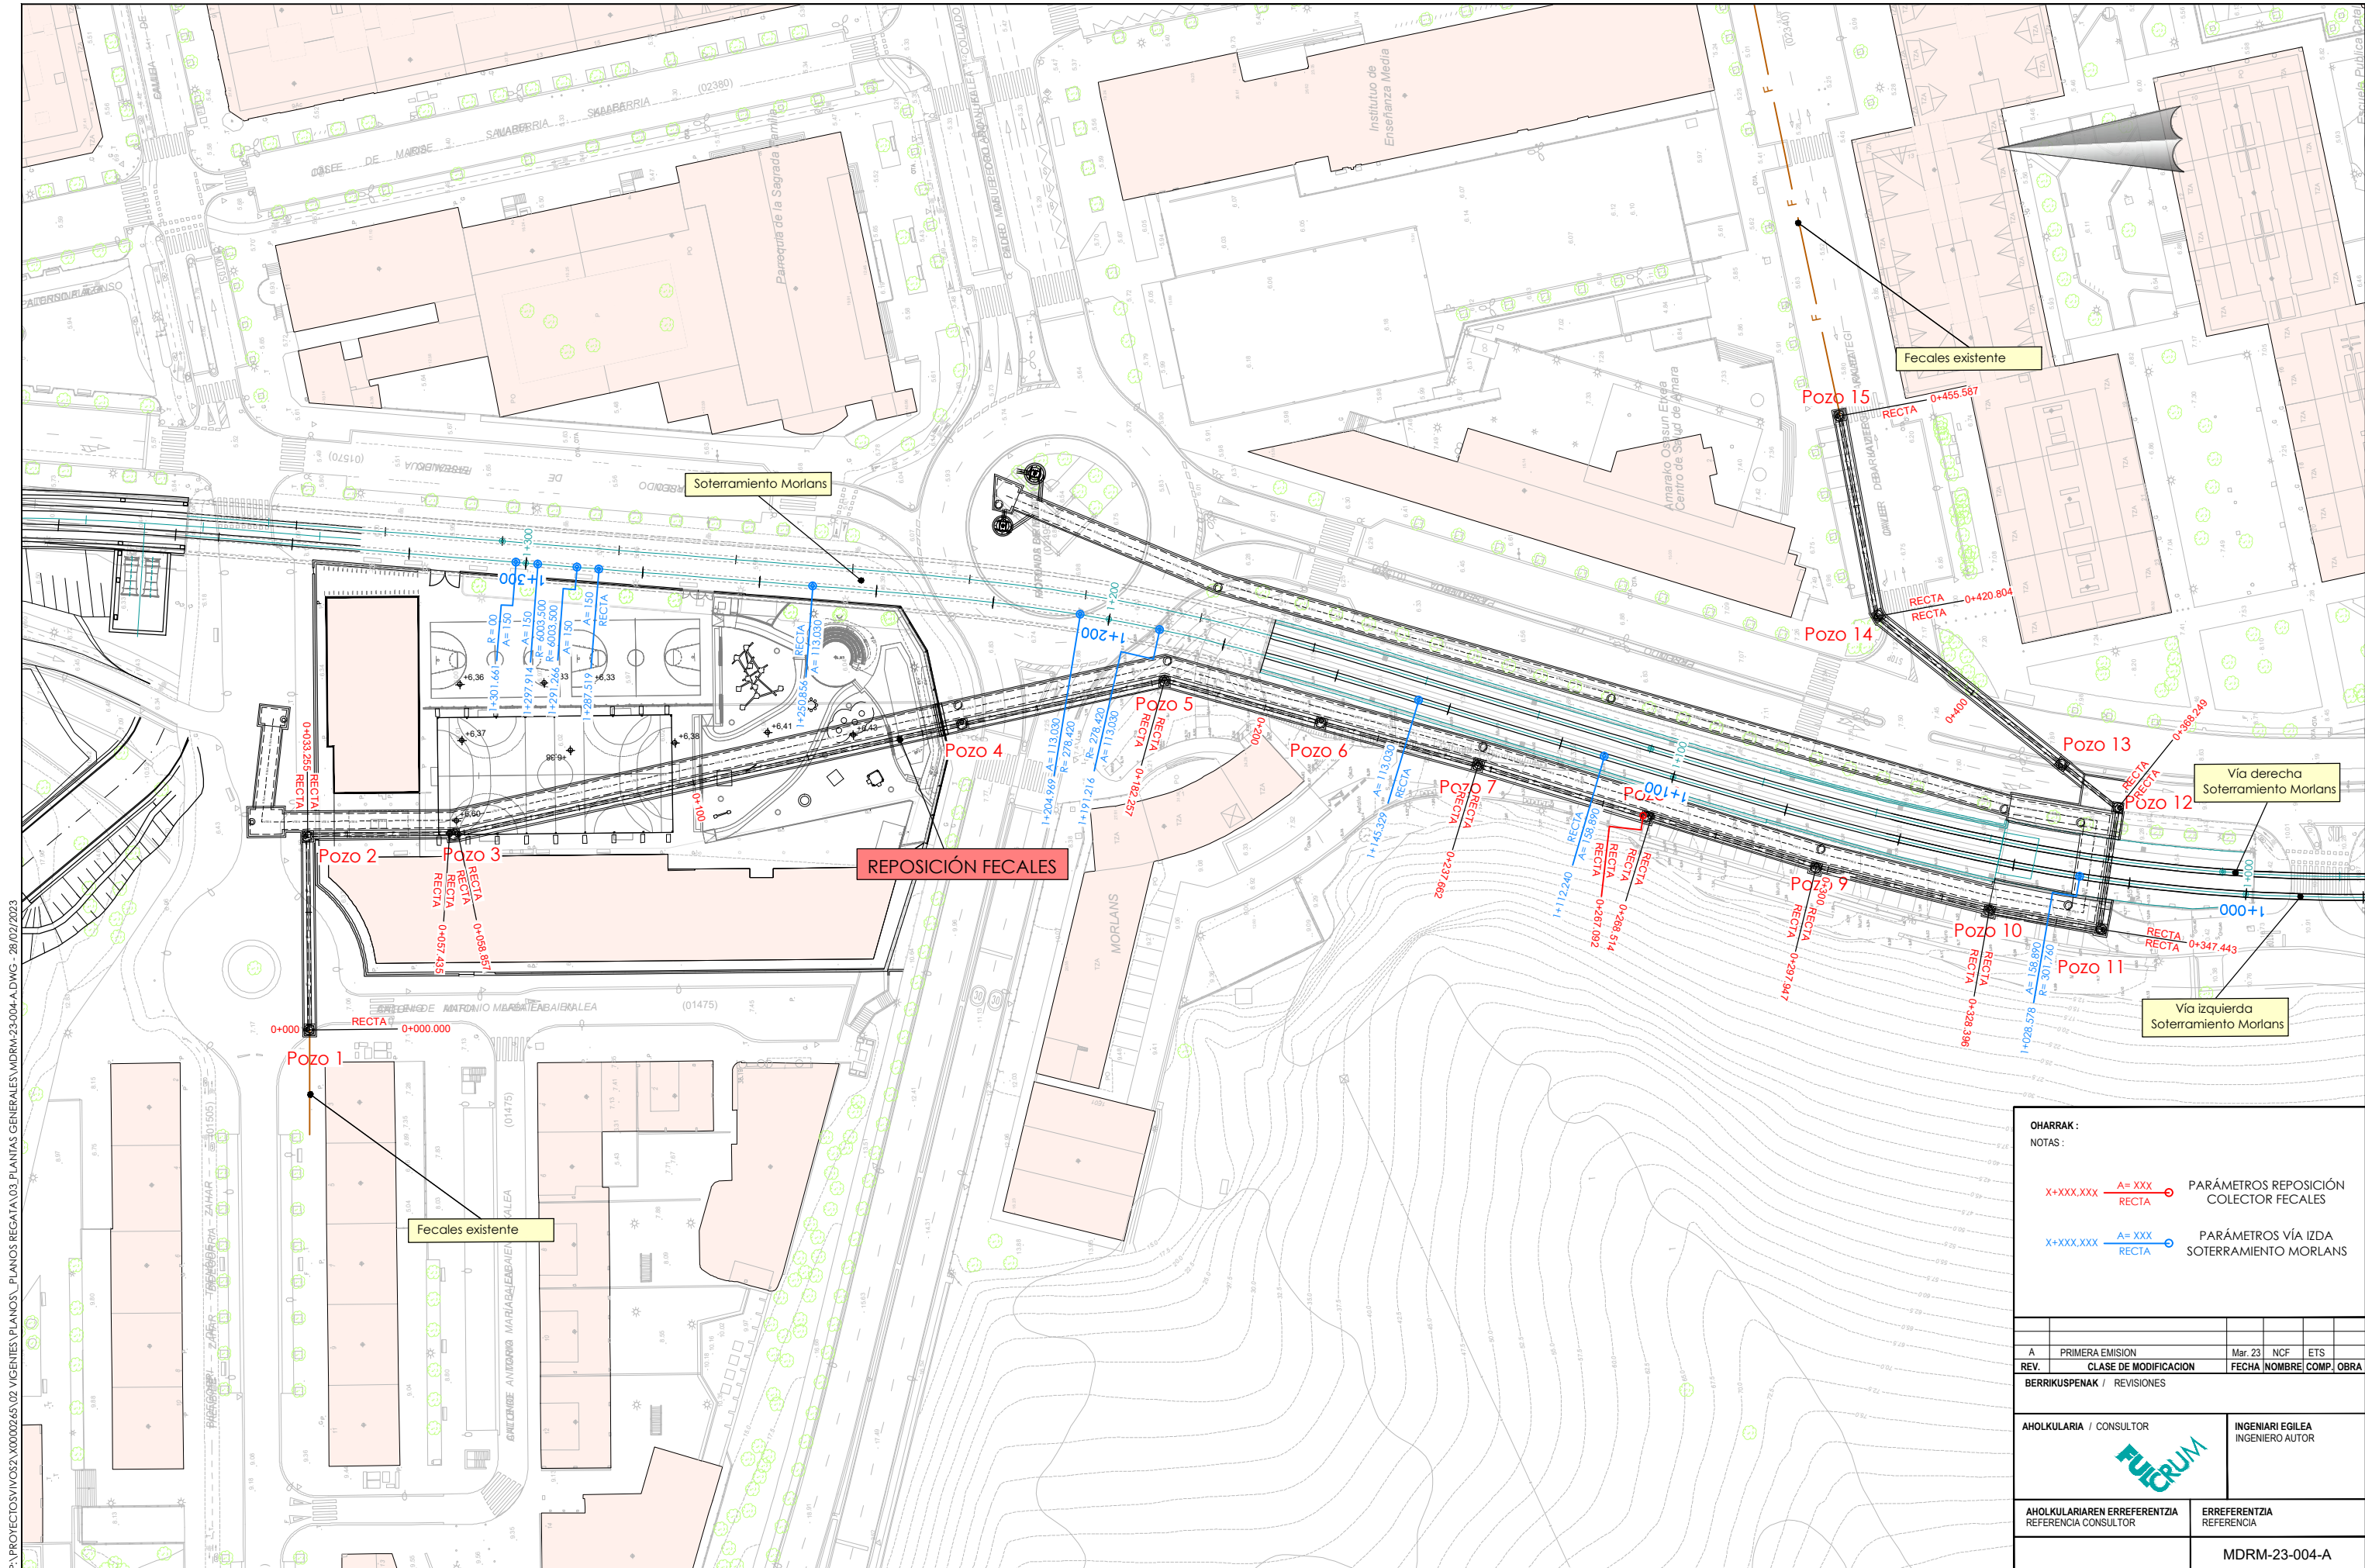

P:\PROYECTOS\2023\20230226\02 VICERREYES\PLANOS\PLANOS GENERALES\MDRM-23-004-A.DWG - 28/02/2023

OHARRAK :
NOTAS :

X+XXX.XXX	A= XXX RECTA	PARÁMETROS REPOSICIÓN COLECTOR FECALES
X+XXX.XXX	A= XXX RECTA	PARÁMETROS VÍA IZDA SOTERRAMIENTO MORLANS

A	PRIMERA EMISION	Mar. 23	NCF	ETS
REV.	CLASE DE MODIFICACION	FECHA	NOMBRE	COMP. OBRA
BERRIKUSPENAK / REVISIONES				

AHOLKULARIA / CONSULTOR	INGENIARI EGILEA INGENIERO AUTOR

AHOLKULARIAREN ERREFERENTZIA REFERENCIA CONSULTOR	ERREFERENTZIA REFERENCIA
MDRM-23-004-A	