
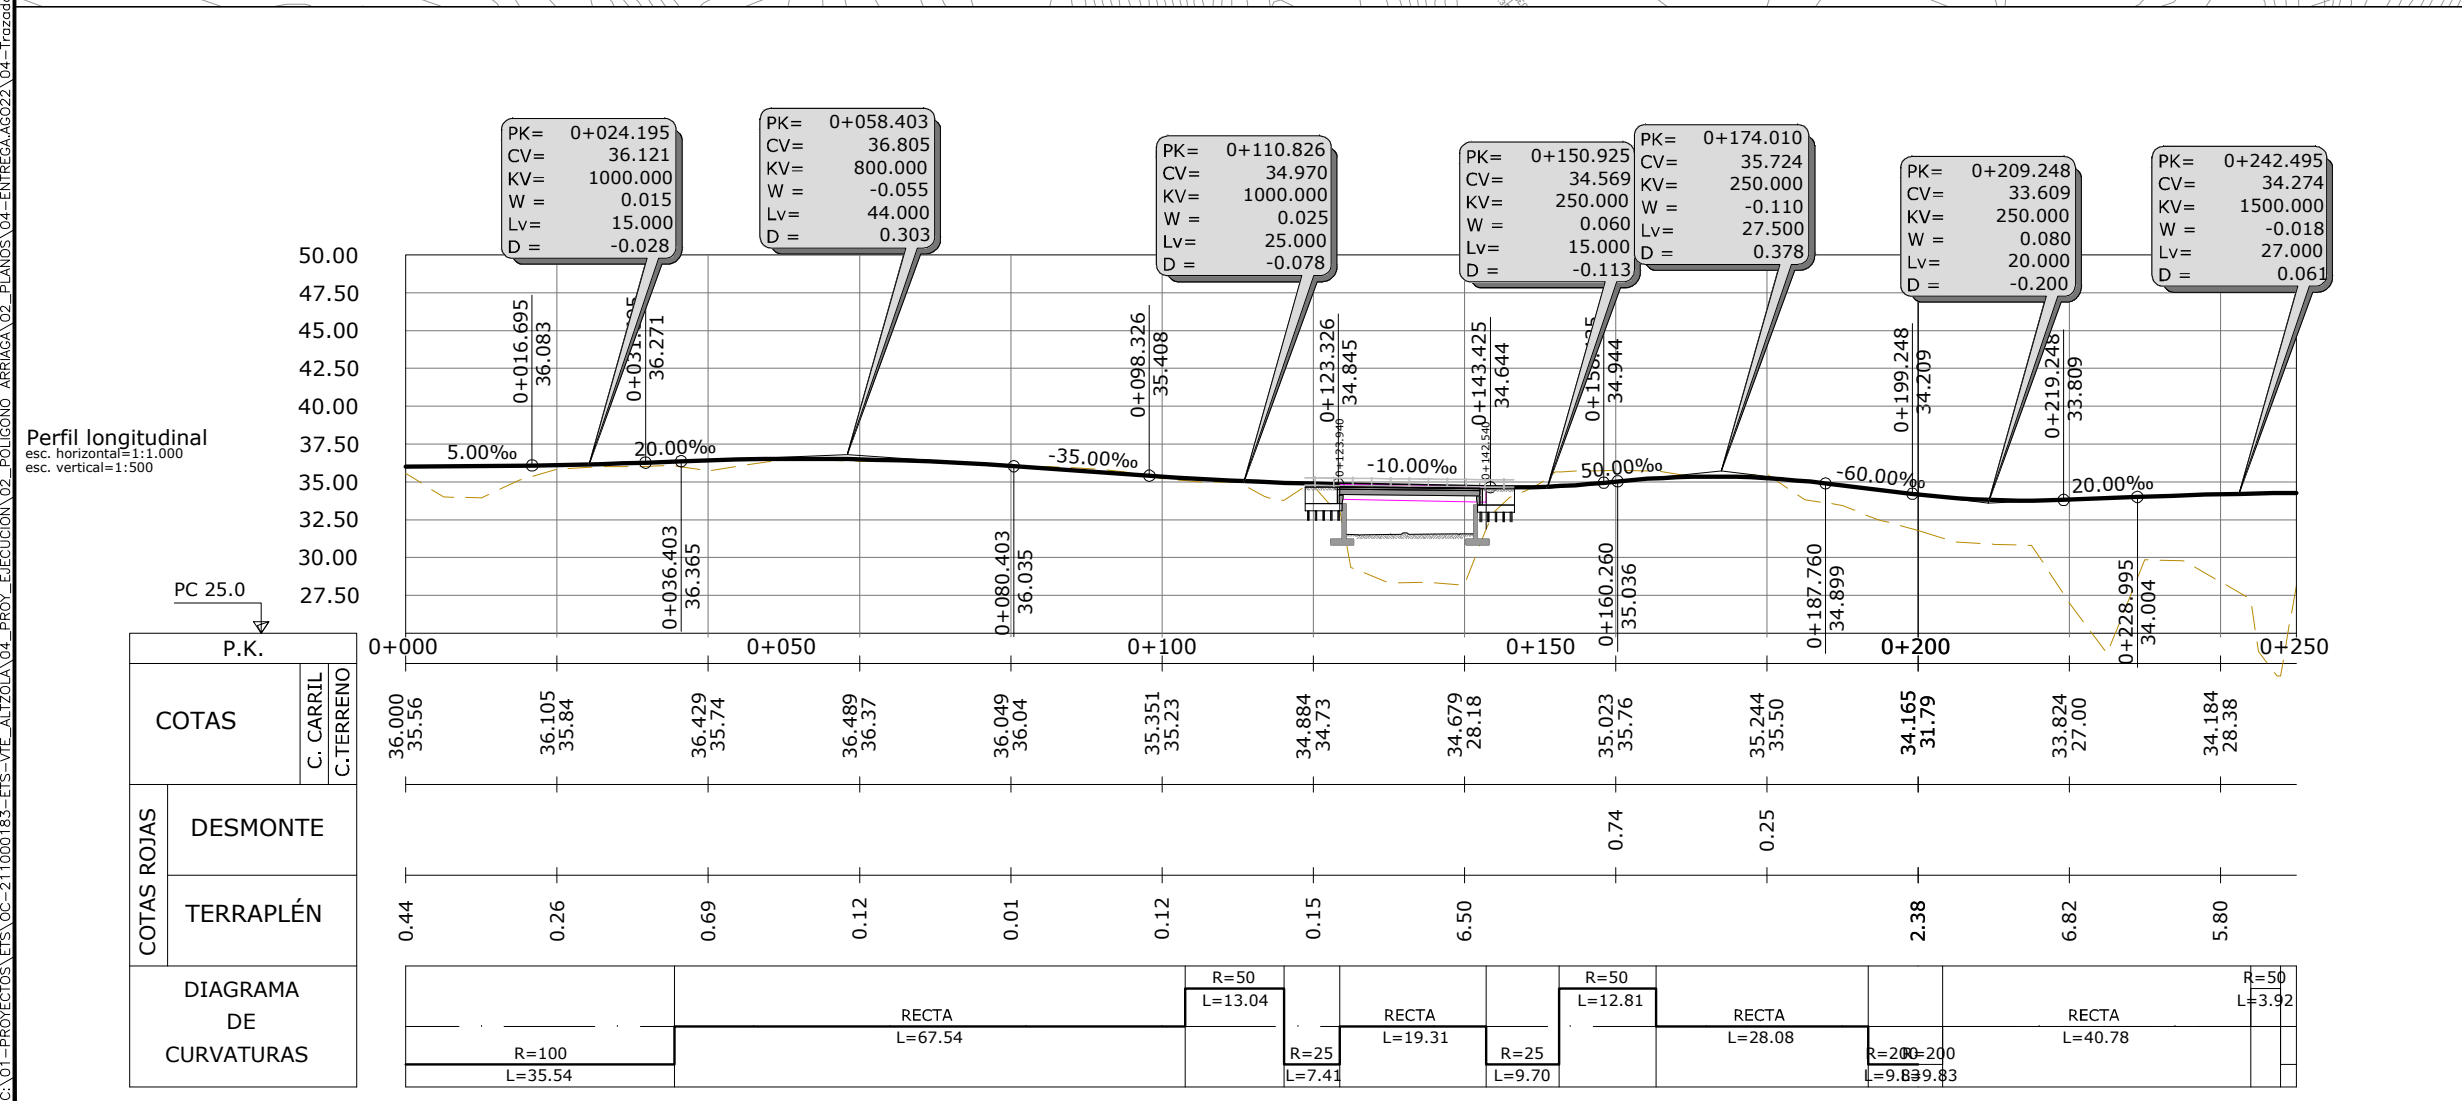


**INICIO PROYECTO**  
 P.K. INICIO: 56+476  
 ACCESO AL POLIGONO DE ARRIAGA,  
 DESDOBLAMIENTO DE VÍA EN ELGOIBAR  
 Y VARIANTE DE ALTZOLA  
 ANCHO MÉTRICO

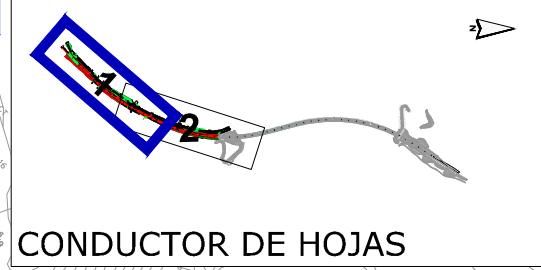




COTAS ROJAS	P.K.	
	C. CARRIL	C. TERRENO
DESMONTE		
TERRAPLÉN		
DIAGRAMA DE CURVATURAS		

**OHARRAK:**  
 NOTAS:

- Vía existente
- Eje vía doble
- Eje vía derecha
- Eje Bidegorri

A	PRIMERA EMISIÓN	JUL-22
REV.	CLASE DE MODIFICACIÓN	FECHA NOMBRE COMP. OBRA
BIRAZTERTZEAK / REVISIONES		
AHOLKULARIA / CONSULTOR		INGENIARI EGILEA INGENIERO AUTOR
ERREFERENTZIA AHOLKULARIA REFERENCIA CONSULTOR		LAURA SANTOS SANTOS FERNANDO SEGOVIA CABRERO
ERREFERENTZIA REFERENCIA		4-DAPA-22-021-A



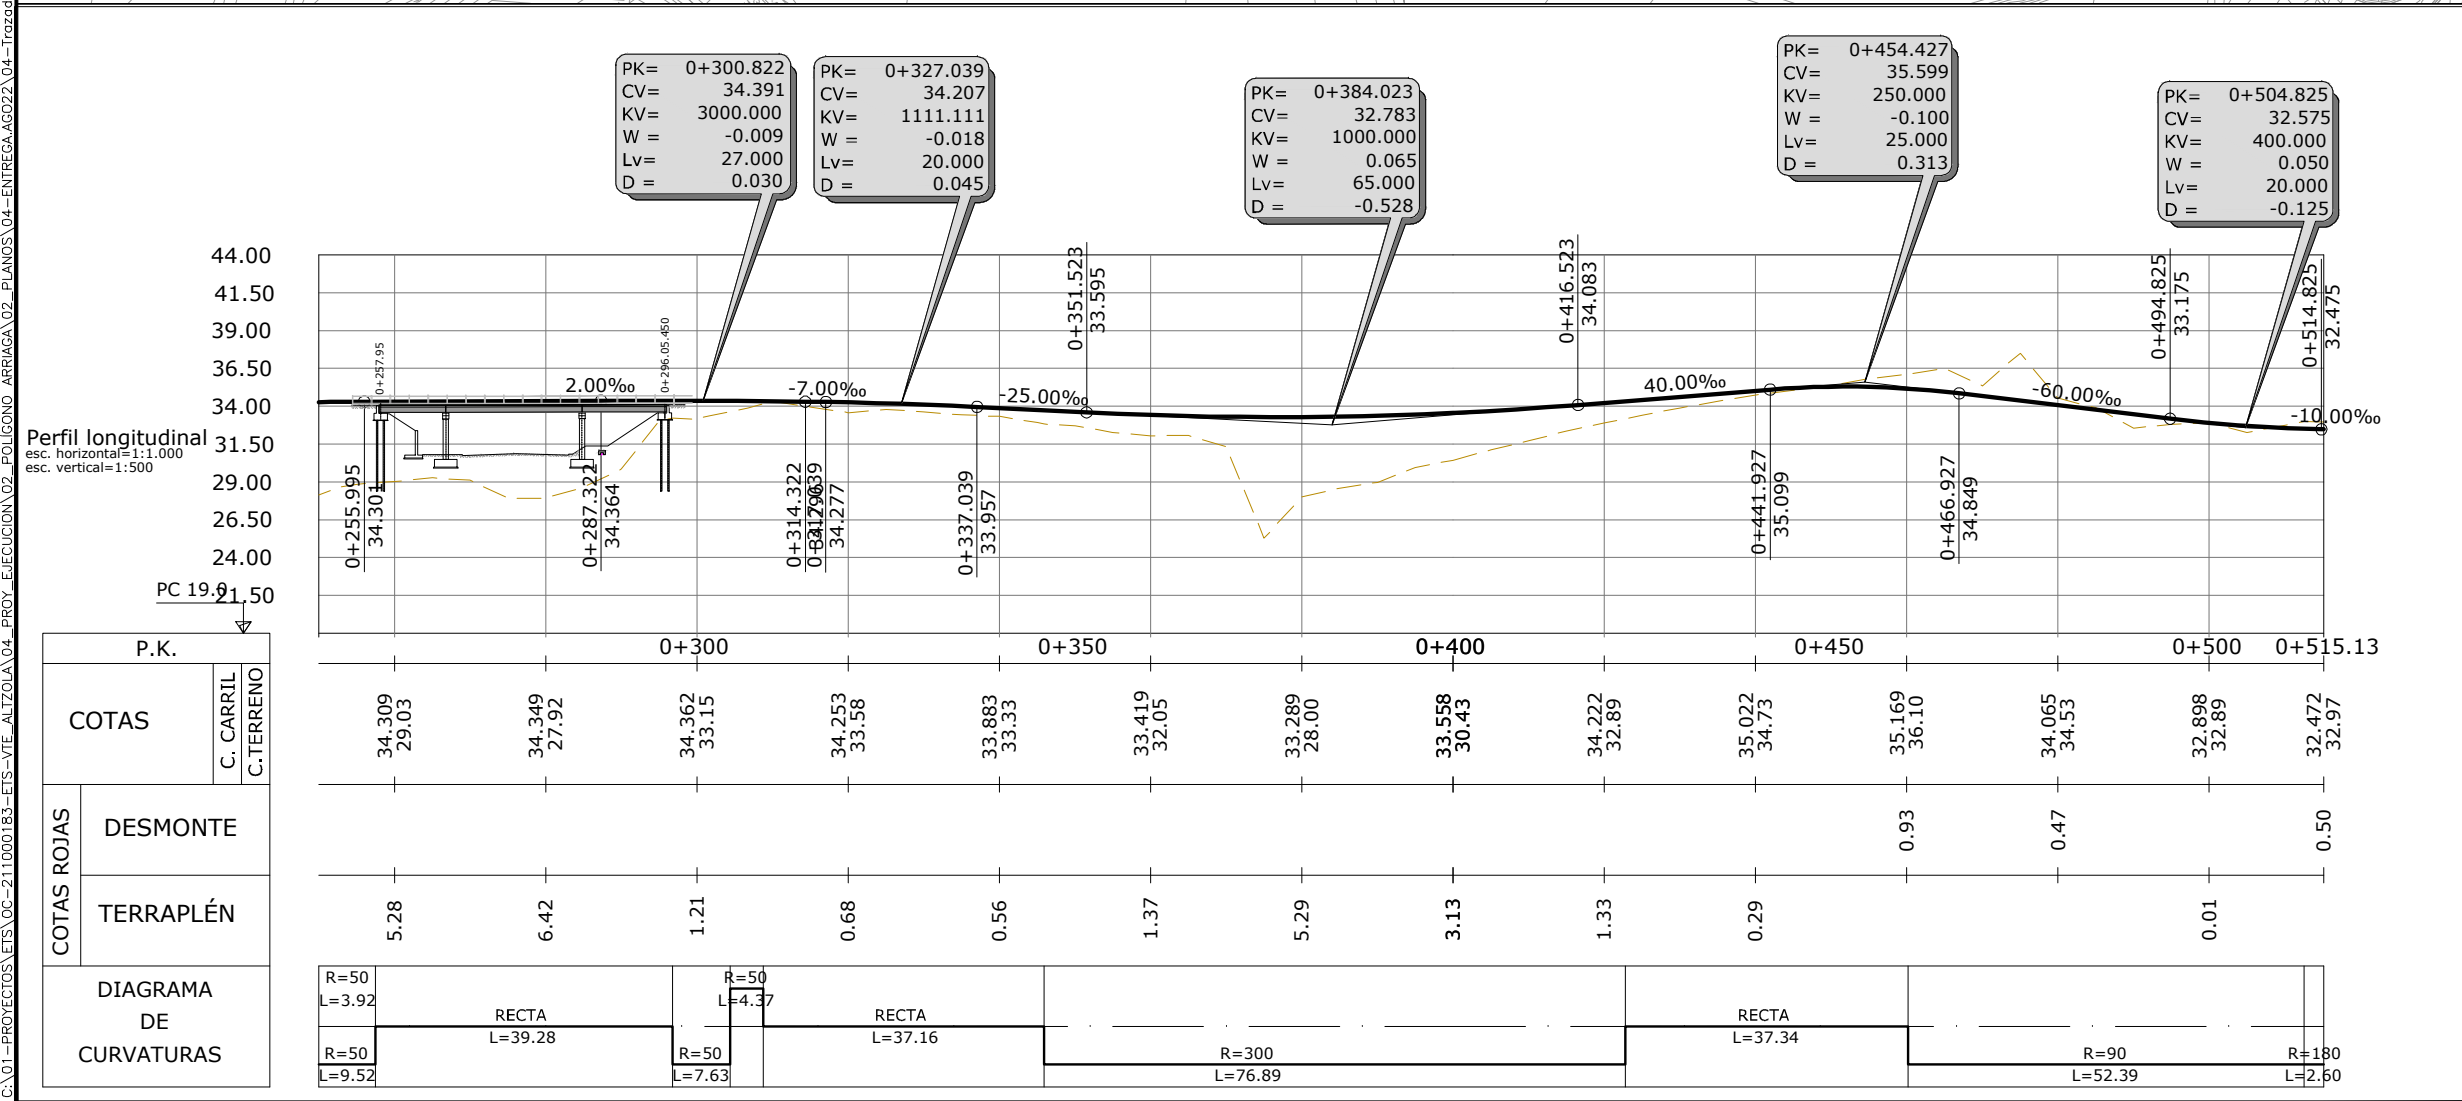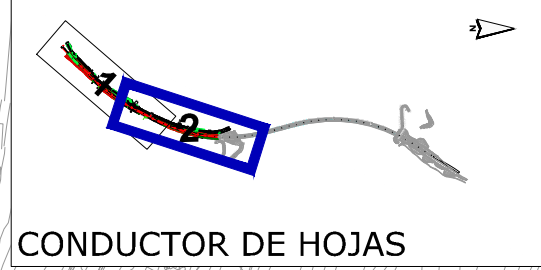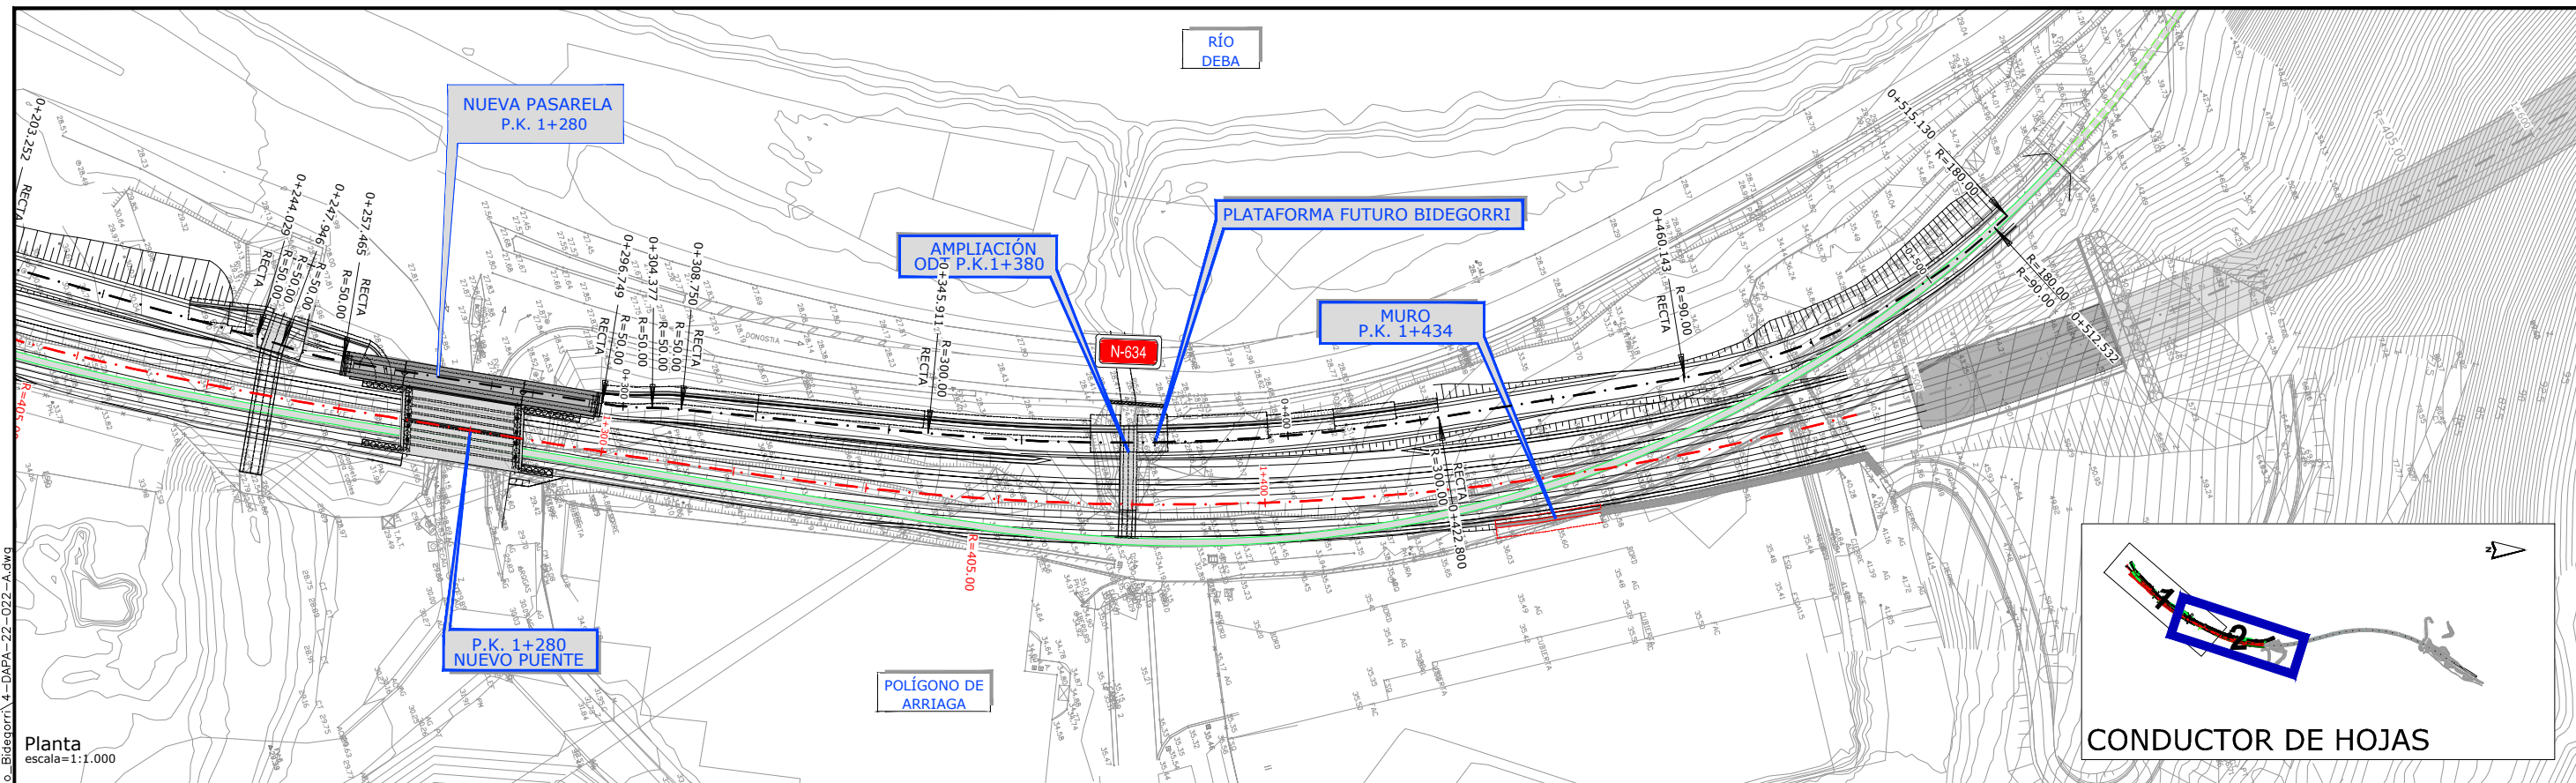

P.K.	COTAS	
	C. CARRIL	C. TERRENO


**OHARRAK:**  
 NOTAS:  
 - Vía existente (green line)  
 - Eje vía doble (red dashed line)  
 - Eje vía derecha (green dashed line)  
 - Eje Bidegorri (black dashed line)

REV.	PRIMERA EMISIÓN	FECHA	JUL-22
CLASE DE MODIFICACIÓN		NOMBRE	COMP. OBRA

**BIHARTERTZEAK / REVISIONES**

AHOLKULARIA / CONSULTOR	INGENIARI EGILEA INGENIERO AUTOR
<b>LKS</b>	Laura Santos Santos Fernando Segovia Cabrero
ERREFERENTZIA AHOLKULARIA REFERENCIA CONSULTOR	ERREFERENTZIA REFERENCIA
	4-DAPA-22-022-A