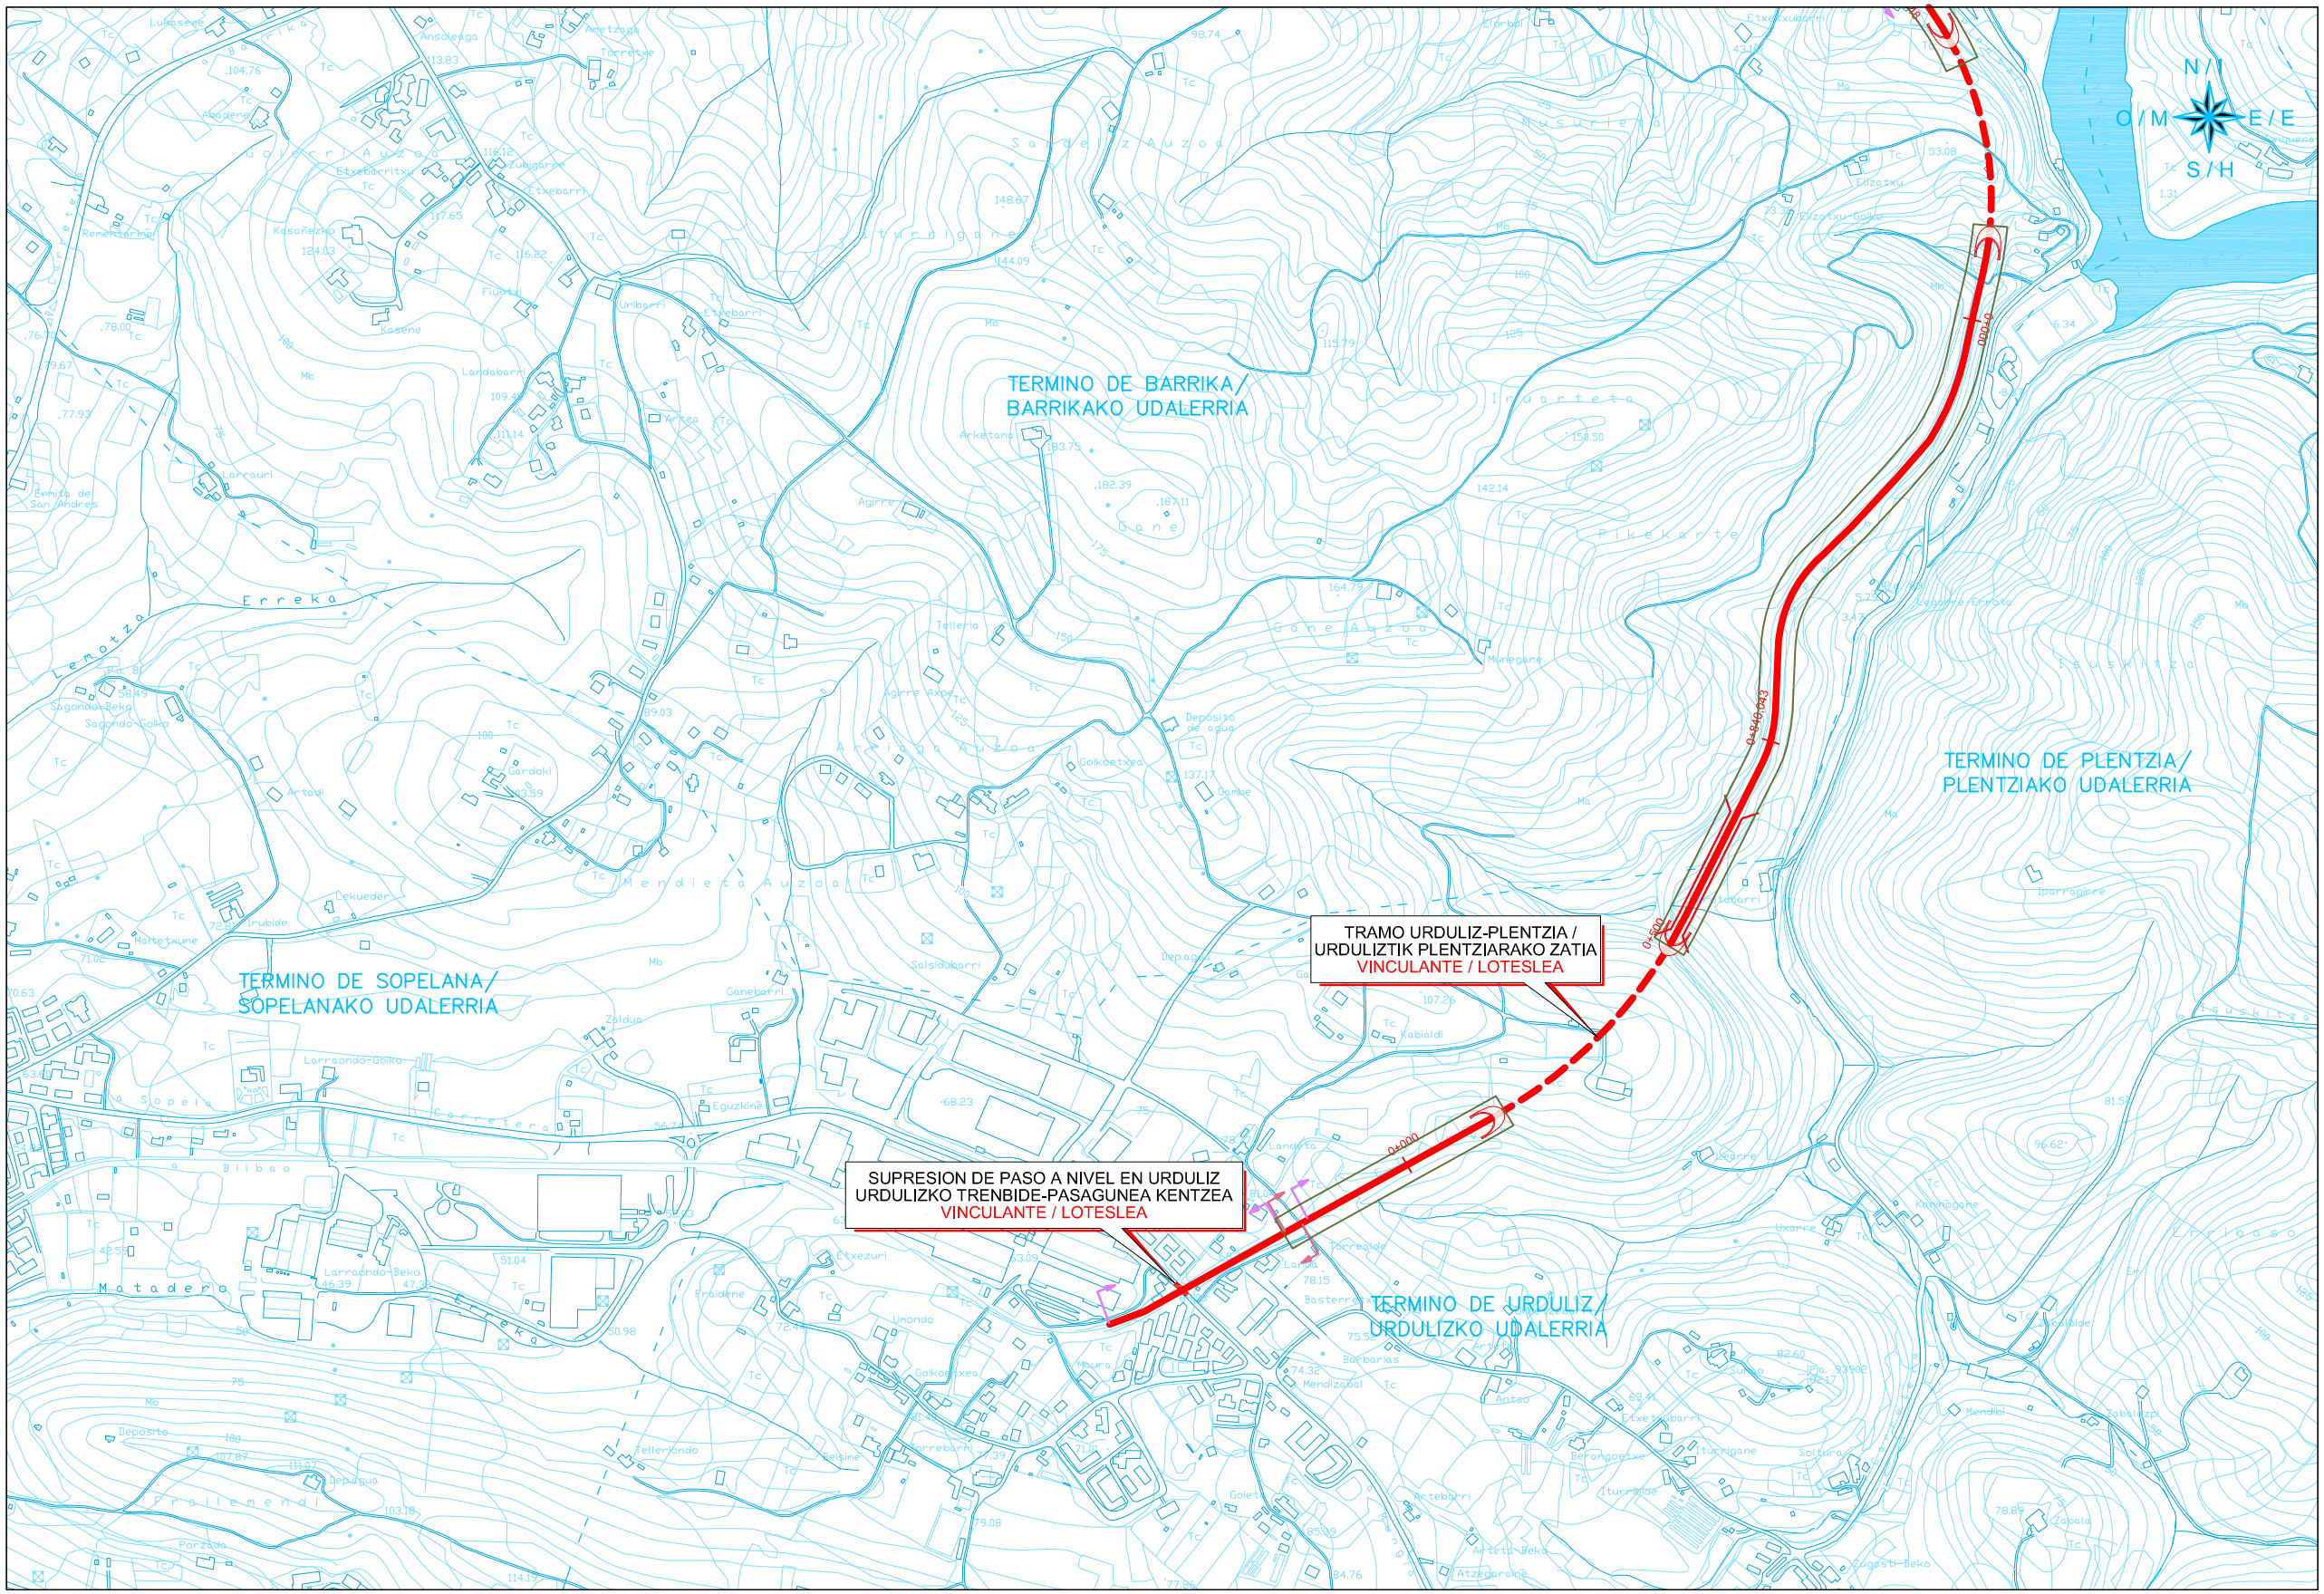

OHARRAK :
NOTAS :

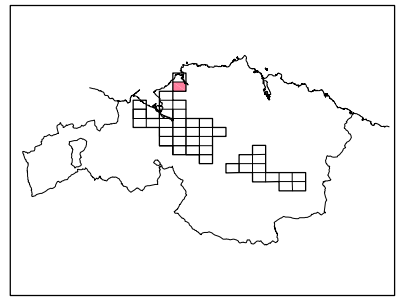

LEYENDA / LEGENDA

SISTEMAS GENERALES/ SISTEMA OROKORRAK

- S.G. INF. BASICA/ OINARRIZKO AZPIEGIETUREN SO
- S.G. EQUIPAMIENTO/ EKIPAMENDUEN SO
- S.G.ESPACIOS LIBRES/ ESPAZIO LIBREEN SO
- S.G.TRANSPORTES Y COMUNICACIONES/ GARRAIO ETA KOMUNIKABIDEEN SO

ACTIVIDADES ECONOMICAS/ EKONOMIA-JARDUERAK

- URBANO / HIRIKOA
- URBANIZABLE PROGRAMADO/ URBANIZAGARRI PROGRAMATUA
- URBANIZABLE NO PROGRAMADO/ URBANIZAGARRI EZ-PROGRAMATUA
- NUCLEOS RURALES EN SUELO NO URBANIZABLE/ LUR URBANIZAEZINEAN LANDA-NUKLEOAK

SUELO RESIDENCIAL/ ETXE - LURRA

- URBANO RESIDENCIAL/ ETXEBIZITZETARAKO HIRI-LURZORUA
- URBANIZABLE PROGRAMADO RESIDENCIAL/ ETXEBIZITZETARAKO URBANIZAGARRI PROGRAMATUA
- URBANIZABLE NO PROGRAMADO RESIDENCIAL/ ETXEBIZITZETARAKO URBANIZAGARRI EZ-PROGRAMATUA
- NUCLEOS RURALES EN SUELO NO URBANIZABLE/ LUR URBANIZAEZINEAN LANDA-NUKLEOAK

ACTIVIDADES EXTRACTIVAS/ ATERAKUNTZAZKO - JARDUERAK

- BANDA DE RESERVA/ ERRESERBAKO BANDA
- EJE DE TRAZADO/ TRAZADURA - ARDATZA

BER.	ALDAKETA MOTA	DATA	IZENA	EGIA.	OBRA
REV.	CLASE DE MODIFICACION	FECHA	NOMBRE	COMP.	OBRA

BIRAZTERTZEAK / REVISIONES

LEYENDA / LEGENDA

METRO BILBAO
- RED EXISTENTE / DAGOEN SAREA
- SUGERENCIA/ IRADOKIZUNA
- VINCULANTE / LOTESLEA

ANCHO METRICO / ZABALERA METRIKOA
- RED EXISTENTE / DAGOEN SAREA
- SUGERENCIA/ IRADOKIZUNA
- VINCULANTE / LOTESLEA

ANCHO IBERICO / ZABALERA IBERIKOA
- RED EXISTENTE / DAGOEN SAREA
- SUGERENCIA/ IRADOKIZUNA
- VINCULANTE / LOTESLEA

TRANVIA / TRANBIA
- RED EXISTENTE / DAGOEN SAREA
- SUGERENCIA/ IRADOKIZUNA
- VINCULANTE / LOTESLEA

NRFPV / EHTSB
- RED EXISTENTE / DAGOEN SAREA
- SUGERENCIA/ IRADOKIZUNA
- VINCULANTE / LOTESLEA

ESTACIONES / GELTOKIAK
- ESTACION / GELTOKIA

TRAZADOS ESTUDIADOS / AZTERTUTAKO TRAZADURAK
- TRAZADO A CIELO ABIERTO / AIRE ZABALEAN TRAZADURA
- TRAZADO EN TUNEL / TUNELEAN TRAZADURA
- VIADUCTO / BIDEZUBIAN TRAZADURA

LIMITES / MUGAK
- LIMITE TERMINO MUNICIPAL / UDALERRI MUGA
- LIMITE TERRITORIO HISTORICO / LURRALDE HISTORIKO MUGA
- LIMITE TERMINO AUTONOMICO / AUTONOMIA MUGA

AHOLKULARIAK / CONSULTORES
me(c)sa consultoría y proyectos
saitec

INGENIARI EGILEA
INGENIERO AUTOR
Fdo.
Ingeniero de Caminos Canales y Puertos
(Colegiado Nº

ERREFERENTZIA AHOLKULARIA
REFERENCIA CONSULTOR

ERREFERENTZIA
REFERENCIA

EUSKO JAURLARITZA
GARRAIO ETA HERRILAN SAILA

GOBIERNO VASCO
DEPARTAMENTO DE TRANSPORTES Y OBRAS PUBLICAS

EGITASMOAREN EZTERKETA TA ZUZENKETA :
INSPECCION Y DIRECCION DEL PROYECTO
IMEBISA

ESKALA :
ESCALA
1:10.000

(A-3)
-100 0 100 200 m
ESKALA GRAFIKOA
ESCALA GRAFICA

PROJEKTU IZENBURUA
TITULO DEL PROYECTO
MODIFICACION DEL P.T.S. DE LA RED FERROVIARIA DE LA C.A.P.V. PARA EL AREA FUNCIONAL DEL BILBAO METROPOLITANO Y OTROS MUNICIPIOS. APROBACION INICIAL/ EAE-KO TRENBIDE SAREAREN LAP-AREN ALDAKETA BILBAO METROPOLITANO ETA BESTE UDALERRIEN EREMU FUNTZIONALERAKO. HASIERAKO ONESPENA

PLANU – IZENBURUA
TITULO DEL PLANO
ORDENACION / ANTOLAMENDUA

PLANU-ZNB /N. PLANO
A-M1-02

HORRIA / HOJA
1 de 1