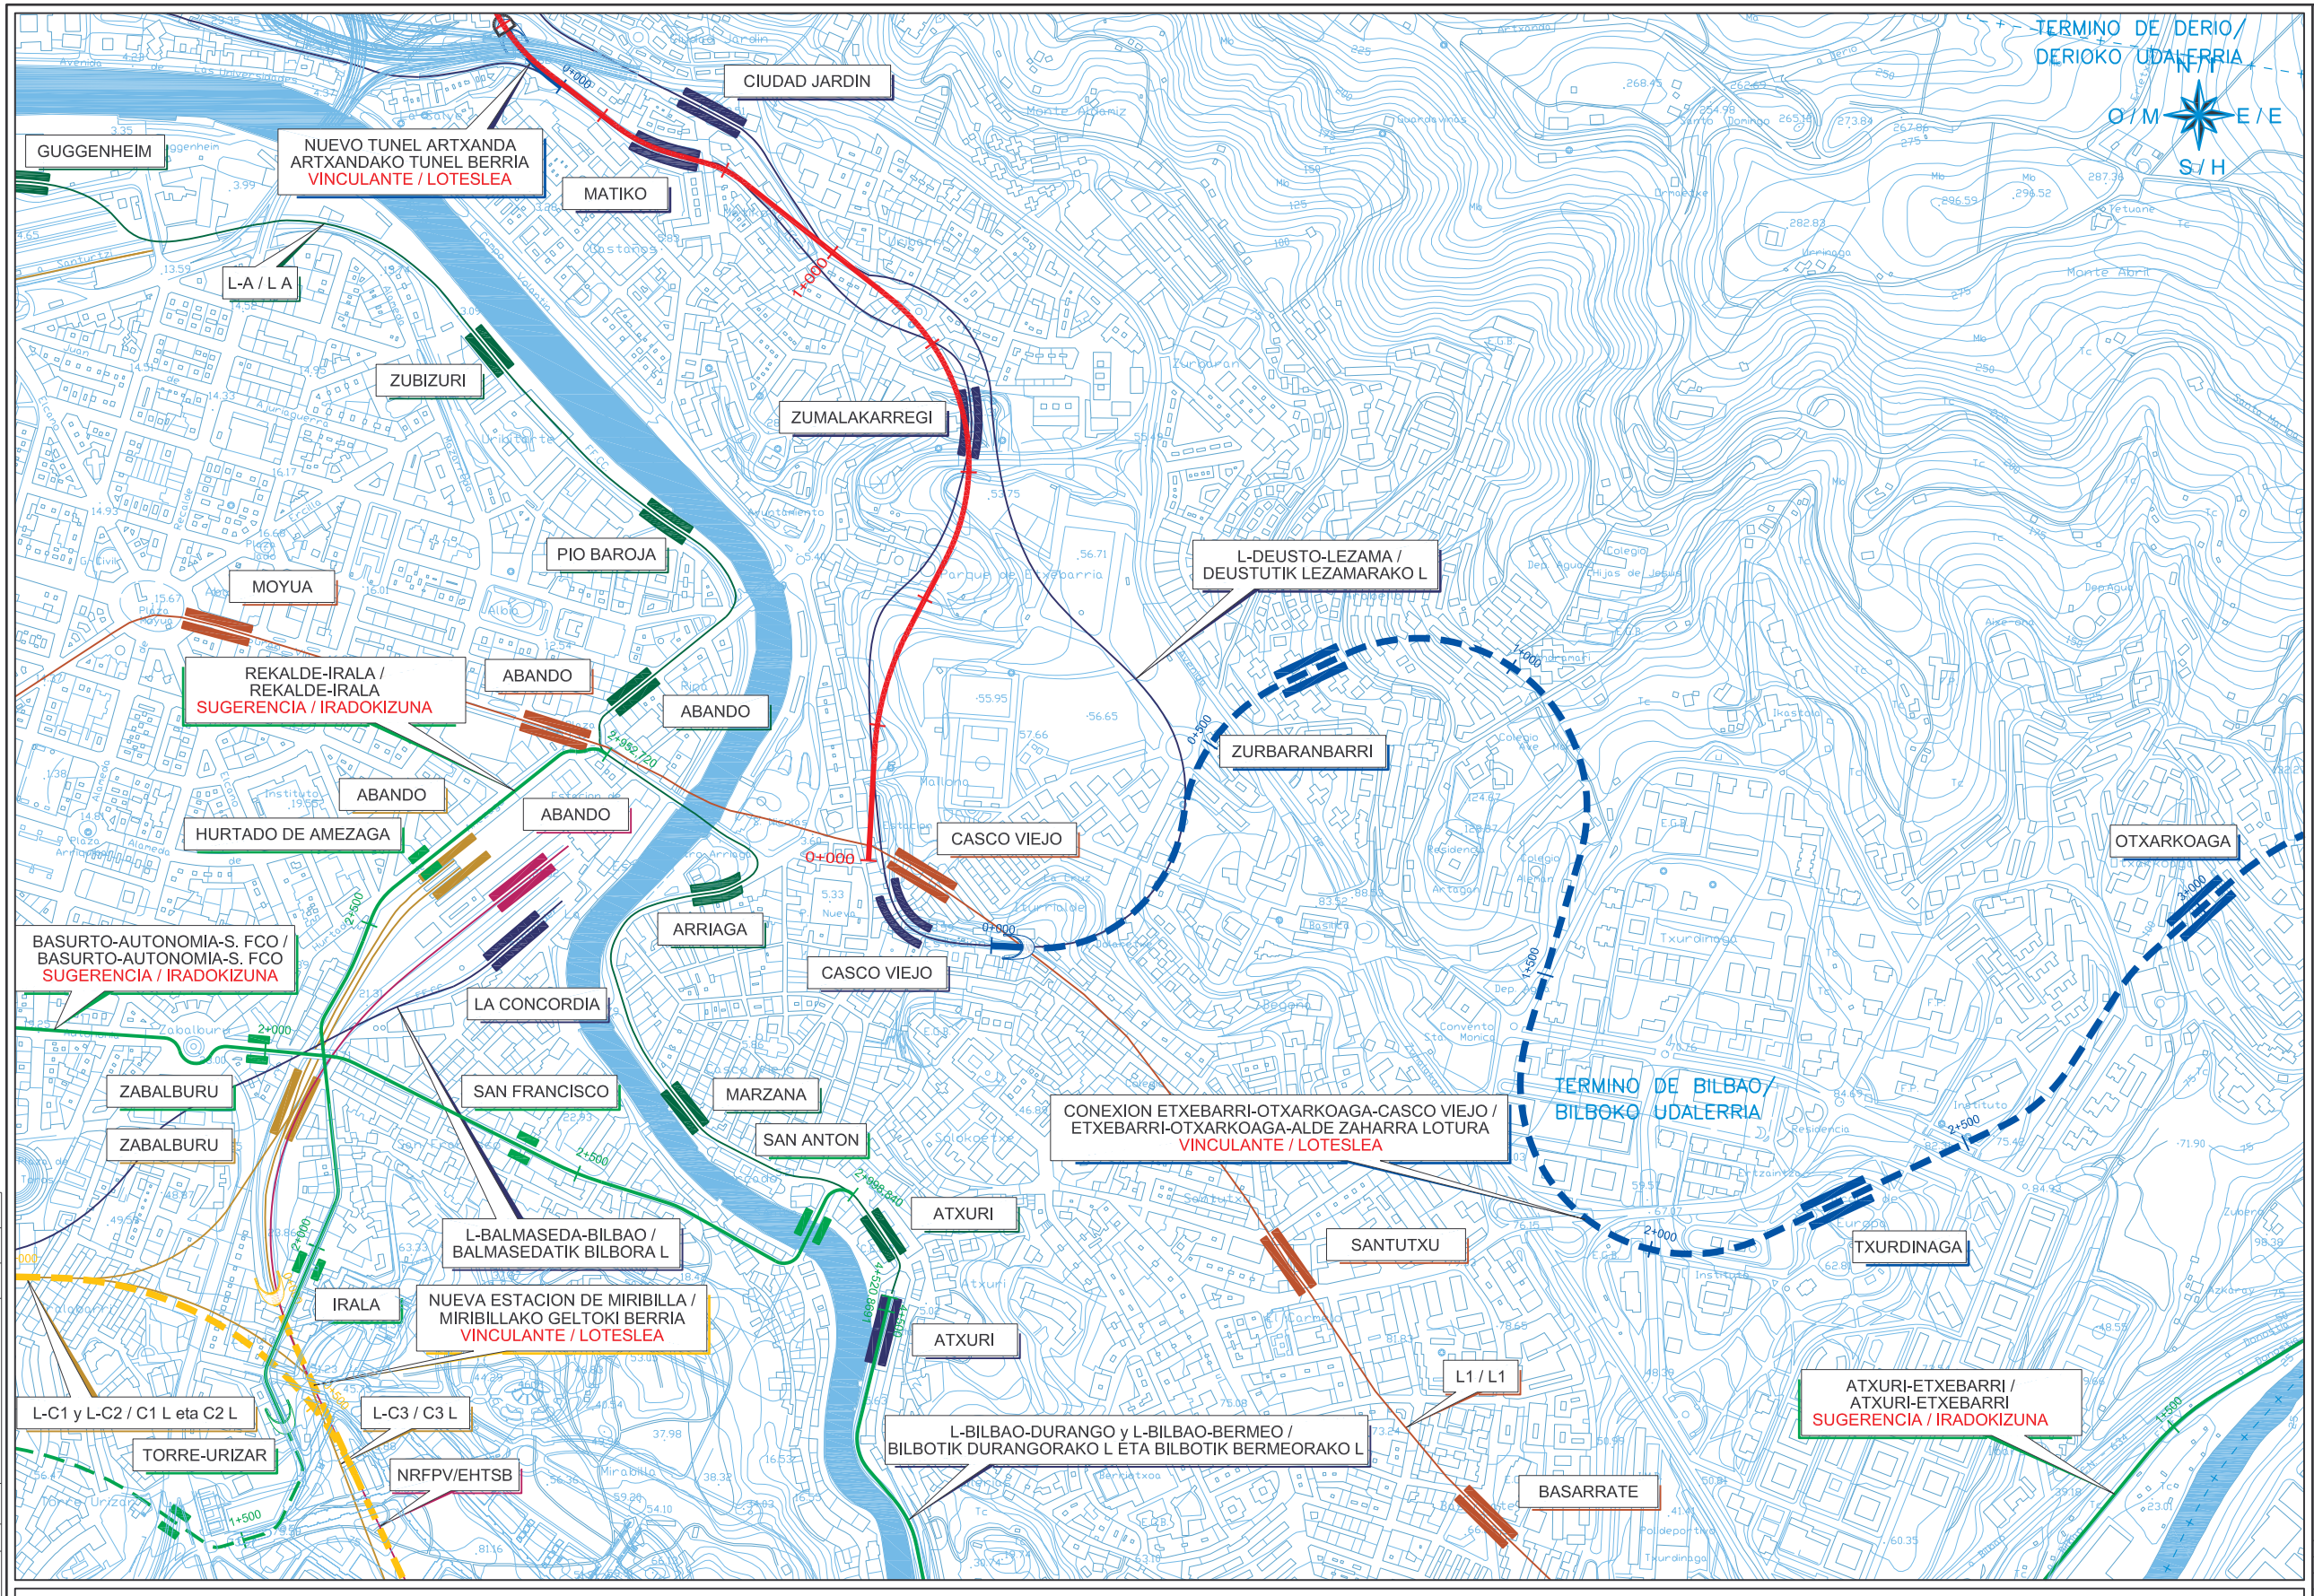

OHARRAK :
NOTAS :

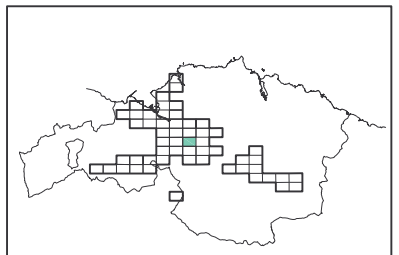

LEYENDA / LEGENDA

METRO BILBAO
- RED EXISTENTE / DAGOEN SAREA
- SUGERENCIA/ IRADOKIZUNA
- VINCULANTE / LOTESLEA

ANCHO METRICO / ZABALERA METRIKOA
- RED EXISTENTE / DAGOEN SAREA
- SUGERENCIA/ IRADOKIZUNA
- VINCULANTE / LOTESLEA

ANCHO IBERICO / ZABALERA IBERIKOA
- RED EXISTENTE / DAGOEN SAREA
- SUGERENCIA/ IRADOKIZUNA
- VINCULANTE / LOTESLEA

TRANVIA / TRANBIA
- RED EXISTENTE / DAGOEN SAREA
- SUGERENCIA/ IRADOKIZUNA
- VINCULANTE / LOTESLEA

NRFPV / EHTSB
- RED EXISTENTE / DAGOEN SAREA
- SUGERENCIA/ IRADOKIZUNA
- VINCULANTE / LOTESLEA

ESTACIONES / GELTOKIAK
- ESTACION / GELTOKIA

TRAZADOS ESTUDIADOS / AZTERTUTAKO TRAZADURAK
- TRAZADO A CIELO ABIERTO / AIRE ZABALEAN TRAZADURA
- TRAZADO EN TUNEL / TUNELEAN TRAZADURA
- VIADUCTO / BIDEZUBIAN TRAZADURA

LIMITES / MUGAK
- LIMITE TERMINO MUNICIPAL / UDALERRI MUGA
- LIMITE TERRITORIO HISTORICO / LURRALDE HISTORIKO MUGA
- LIMITE TERMINO AUTONOMICO / AUTONOMIA MUGA

VER.	FECHA	DESCRIPCION	REAL.	COMP.	APROB.
03	04-05-05	MODIFICAR TRANSICION	O.V.B	E.A.G	E.A.G
02	24-04-05	NUEVA MINUTA EN EL MONO.	J.G.B	E.A.G	E.A.G
01	27-03-05		J.G.B	E.A.G	E.A.G

NOMBRE: PO505-SR-EST-B-M1-25_V03.dwg
PLANO: ☐ PRELIMINAR ☒ DE PROYECTO ☐ PARA CONSTRUCCION

A	NUEVA SOLUCION TUNEL	JUL.04	IÑAKI		NO	
BER.	ALDAKETA MOTA	DATA	IZENA	EGIA.	OBRA	
REV.	CLASE DE MODIFICACION	FECHA	NOMBRE	COMP.	OBRA	

BIRAZTERTZEAK / REVISIONES

AHOLKULARIAK / CONSULTORES
Logo MECSA.jpg
saitec

INGENIARI EGILEA
INGENIERO AUTOR
Foto Ingeniero de Caminos Canales y Puertos Colegiado Nº

ERREFERENTZIA AHOLKULARIA
REFERENCIA CONSULTOR

ERREFERENTZIA
REFERENCIA

EUSKO JAURLARITZA
GARRAIO ETA HERRILAN SAILA

GOBIERNO VASCO
DEPARTAMENTO DE TRANSPORTES Y OBRAS PUBLICAS

EGITASMOAREN EZTERKETA TA ZUZENKETA : INSPECCION Y DIRECCION DEL PROYECTO
IMEBISA

ESKALA : ESCALA
1:10.000

(A-3)
-100 0 100 200 m
ESKALA GRAFIKOA
ESCALA GRAFICA

PROIEKTU IZENBURUA
TITULO DEL PROYECTO
MODIFICACION DEL P.T.S. DE LA RED FERROVIARIA DE LA C.A.P.V. PARA EL AREA FUNCIONAL DEL BILBAO METROPOLITANO Y OTROS MUNICIPIOS. APROBACION INICIAL/ EAE-KO TRENBIDE SAREAREN LAP-AREN ALDAKETA BILBAO METROPOLITANO ETA BESTE UDALERRIEN EREMU FUNTZIONALERAKO. HASIERAKO ONESPENA

PLANU - IZENBURUA
TITULO DEL PLANO
TRAZADO / TRAZADURA

PLANU-ZENB/N. PLANO
B-M1-25
HORRIA / HOJA
1 de 1