


MAPA DE DAÑOS-ALZADO LADO MAR
ESCALA 1:150

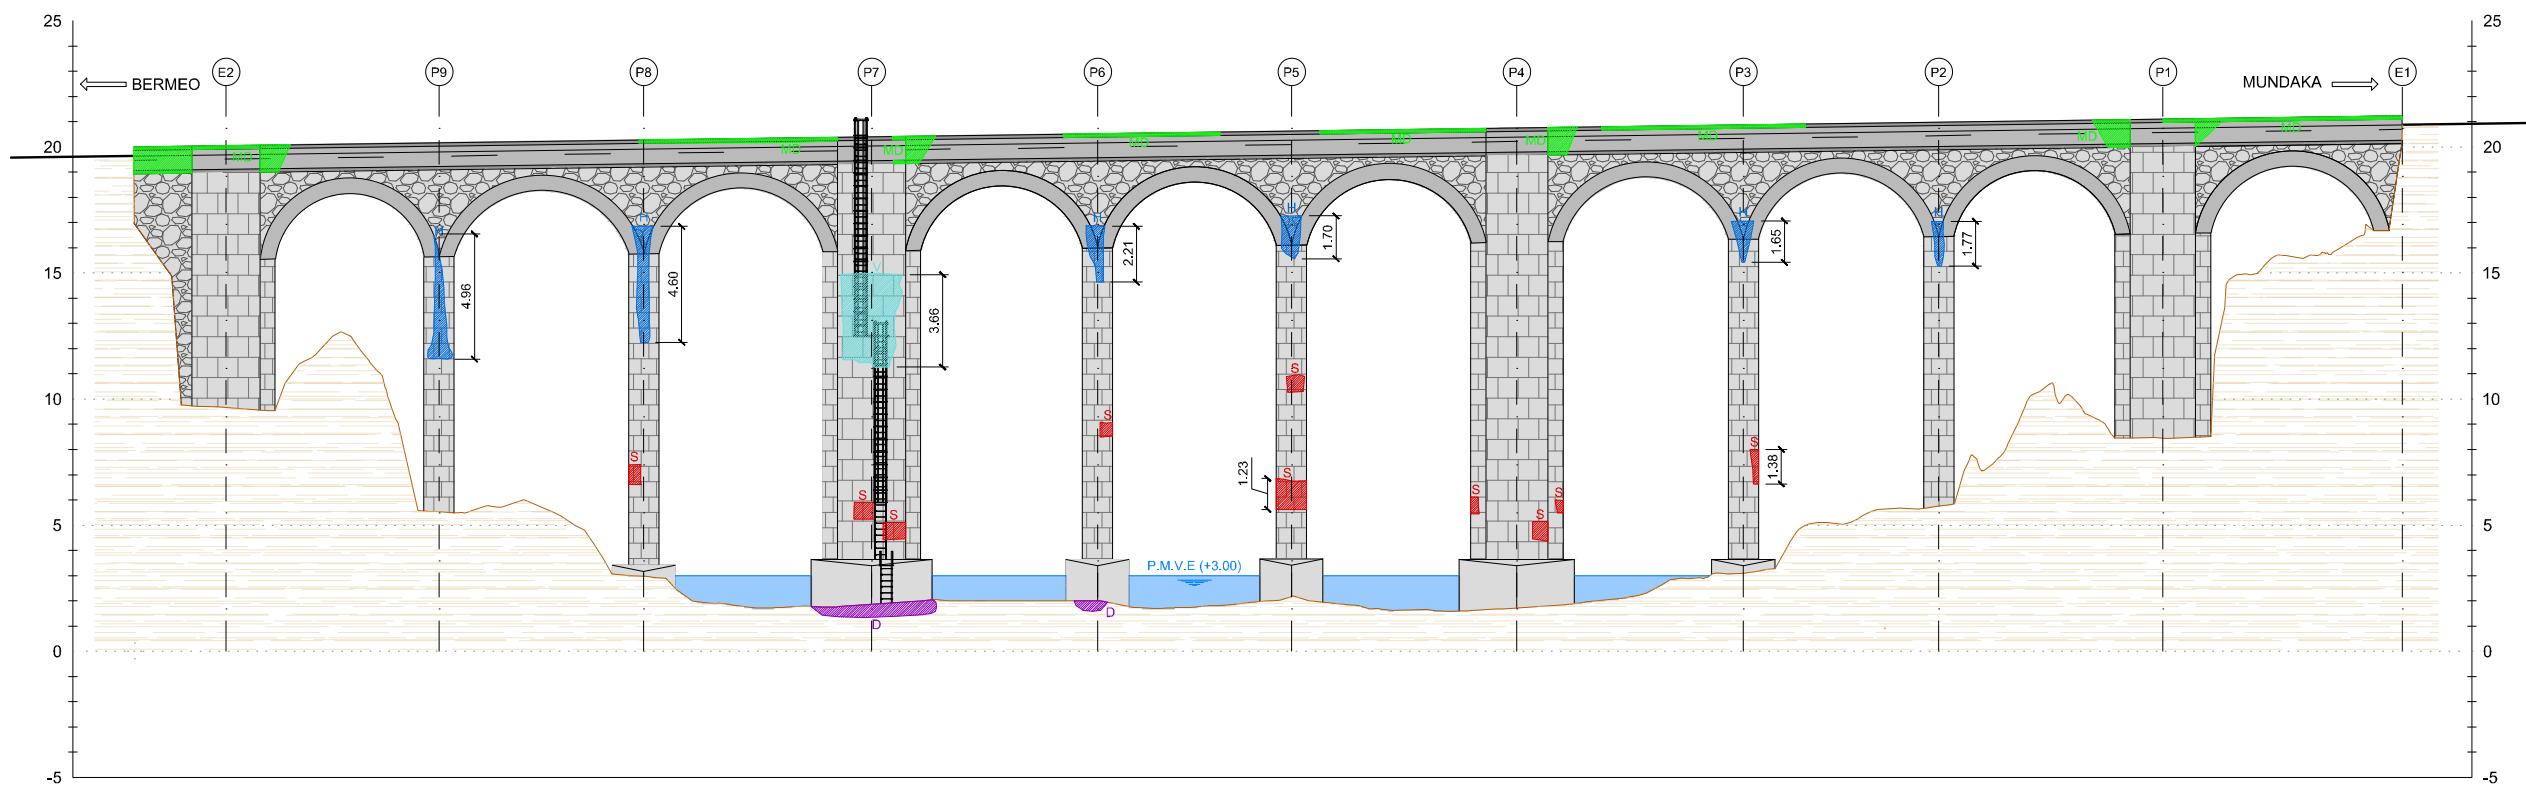


MAPA DE DAÑOS-ALZADO LADO TIERRA
ESCALA 1:150


OHARRAK :
NOTAS :

LEYENDA


- V VEGETACIÓN
- H HUMEDAD
- S SILLERÍA DESPRENDIDA
- R REJUNTEO NECESARIO
- D DESCALCE
- MD MURETE DAÑADO
- RB REPARACIÓN CON BLOQUES NO ORIGINALES
- ARMADURAS VISIBLES

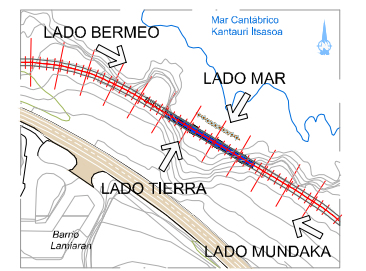


A	PRIMERA EMISION	Nov. 22			
REV.	CLASE DE MODIFICACION	FECHA	NOMBRE	COMP.	OBRA
BERRIKUSPENAK / REVISIONES					
AHOLKULARIA / CONSULTOR 			INGENIARI EGILEA INGENIERO AJTOR JAVIER TORRONTÉGUI SERRANO COL. Nº 27.272		
AHOLKULARIAREN ERREFERENTZIA REFERENCIA CONSULTOR			ERREFERENTZIA REFERENCIA		
1-RVM-21-024-A					

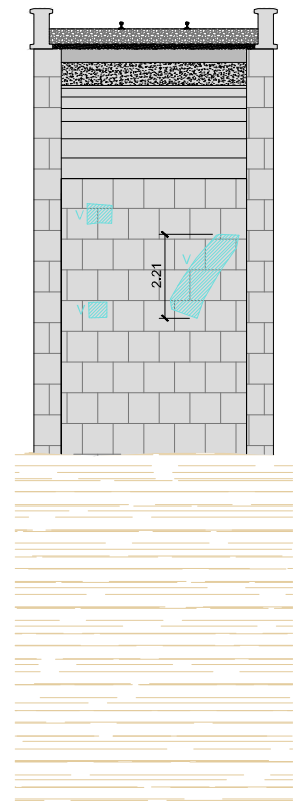


SECCIÓN E1-BERMEO
ESCALA 1:100

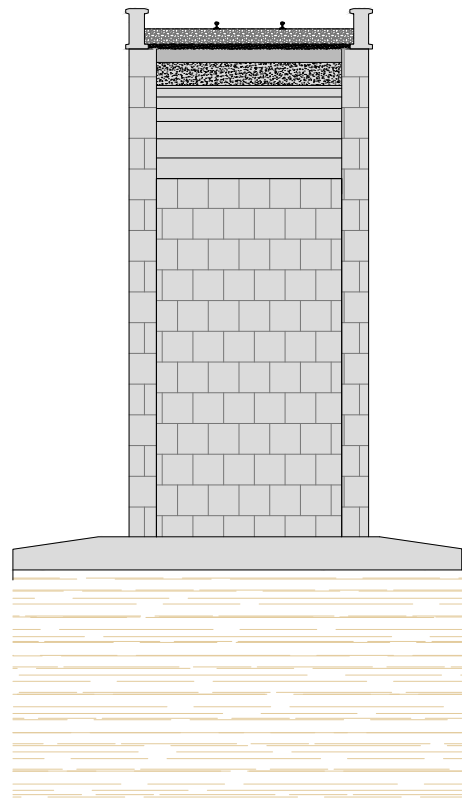


SECCIÓN P1-MUNDAKA
ESCALA 1:100

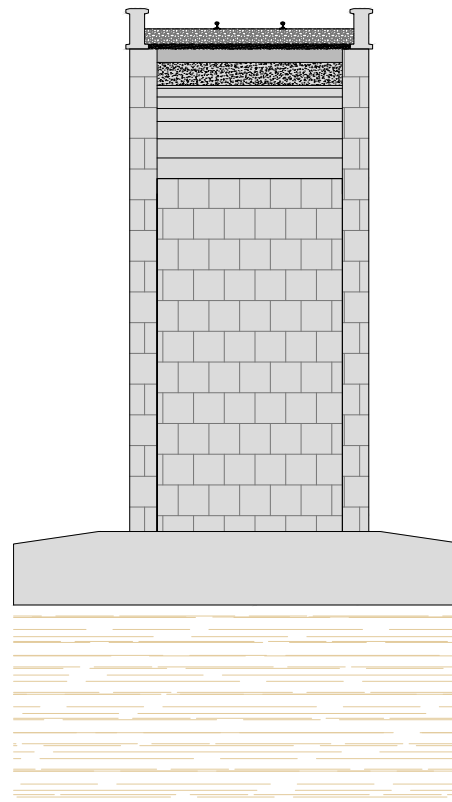


SECCIÓN P1-BERMEO
ESCALA 1:100

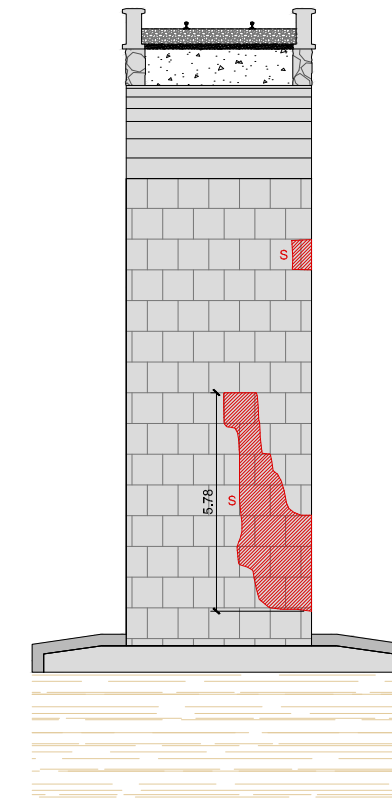


SECCIÓN P2-MUNDAKA
ESCALA 1:100

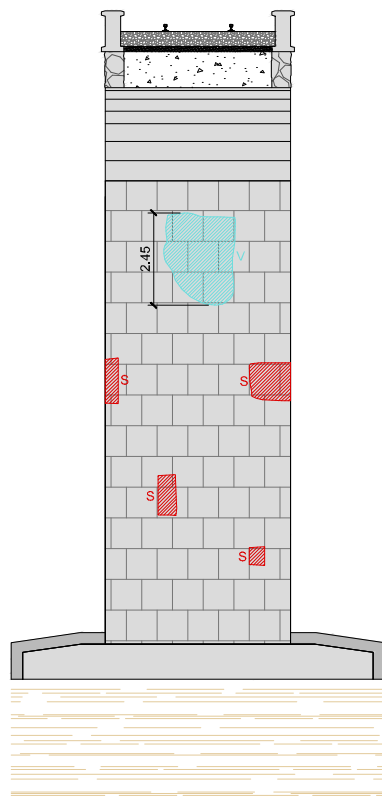


SECCIÓN P2-BERMEO
ESCALA 1:100

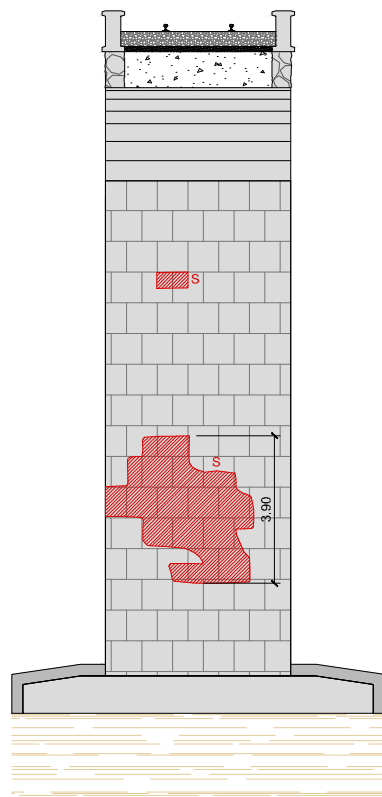

SECCIÓN P3-MUNDAKA
ESCALA 1:100

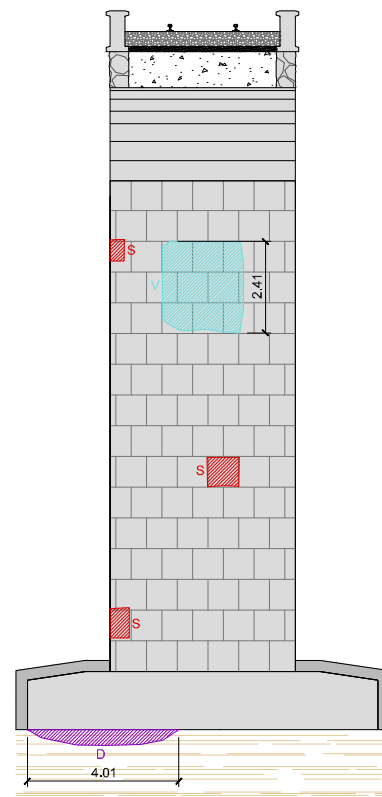

SECCIÓN P3-BERMEO
ESCALA 1:100

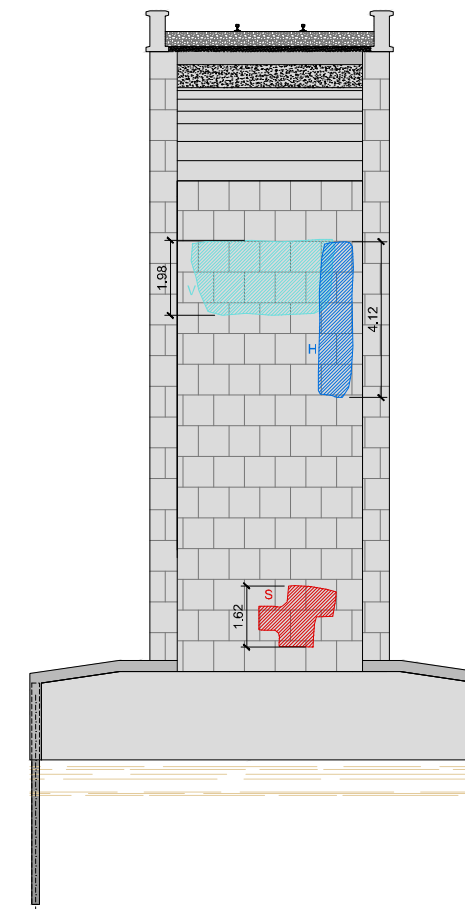


SECCIÓN P4-MUNDAKA
ESCALA 1:100


OHARRAK :
NOTAS :

LEYENDA


- V VEGETACIÓN
- H HUMEDAD
- S SILLERÍA DESPRENDIDA
- R REJUNTEO NECESARIO
- D DESCALCE
- MD MURETE DAÑADO
- RB REPARACIÓN CON BLOQUES NO ORIGINALES
- ARMADURAS VISIBLES

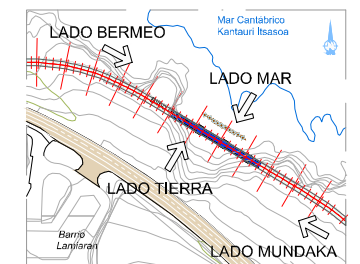


REV.	PRIMERA EMISION	Nov. 22			
	CLASE DE MODIFICACION	FECHA	NOMBRE	COMP.	OBRA
BERRIKUSPENAK / REVISIONES					
AHOLKULARIA / CONSULTOR			INGENIARI EGLEA		
			INGENIERO AJTOR		
			JAVIER TORRONTÉGUI SERRANO COL. Nº 27.272		
AHOLKULARIAREN ERREFERENTZIA			ERREFERENTZIA		
REFERENCIA CONSULTOR			REFERENCIA		
1-RVM-21-025-A					

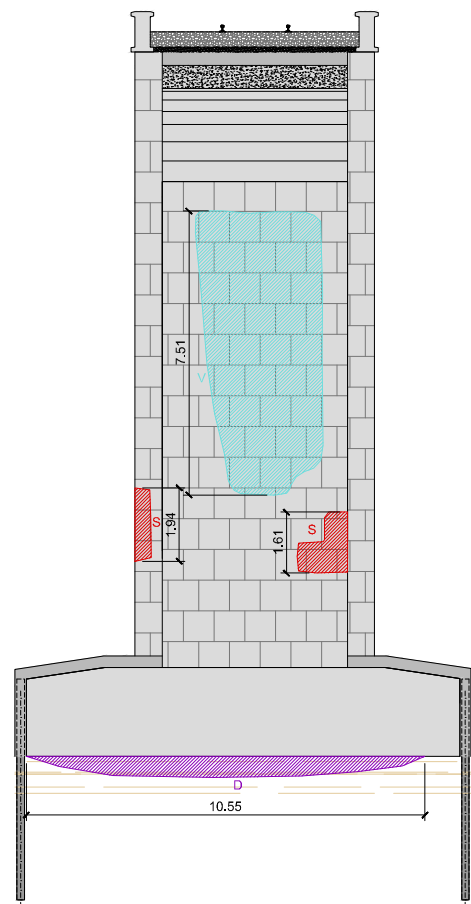


SECCIÓN P4-BERMEO
ESCALA 1:100

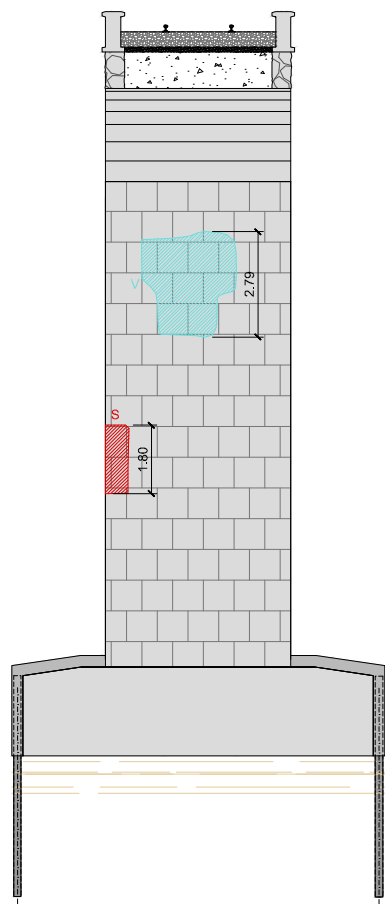


SECCIÓN P5-MUNDAKA
ESCALA 1:100

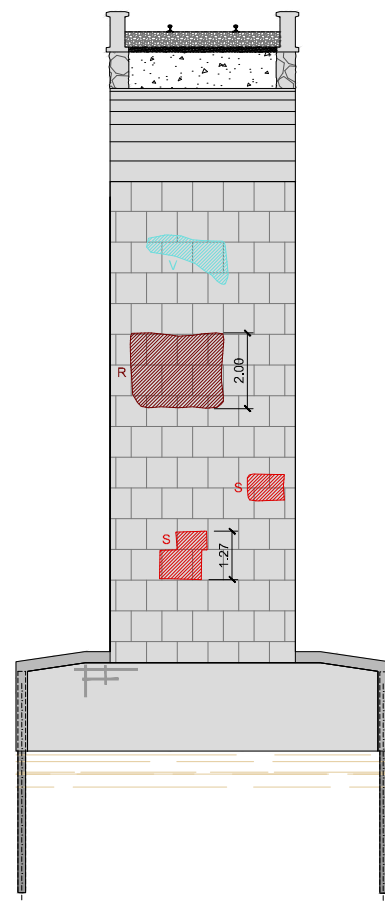


SECCIÓN P5-BERMEO
ESCALA 1:100

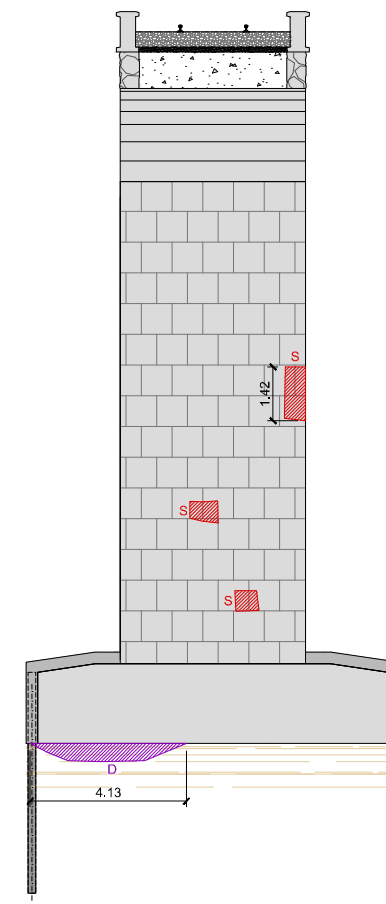


SECCIÓN P6-MUNDAKA
ESCALA 1:100

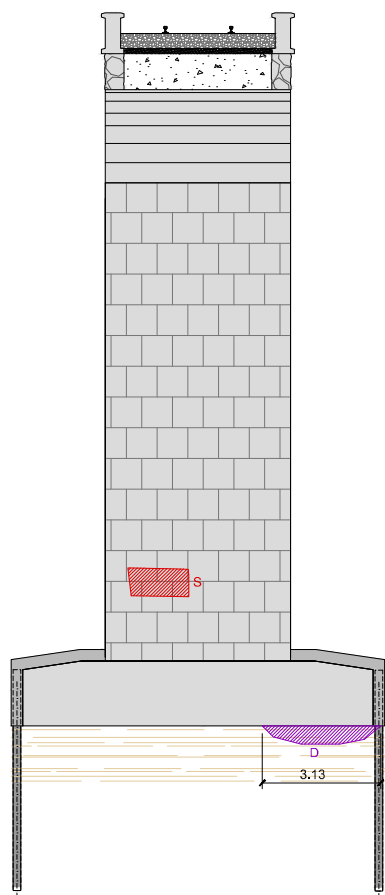


SECCIÓN P6-BERMEO
ESCALA 1:100

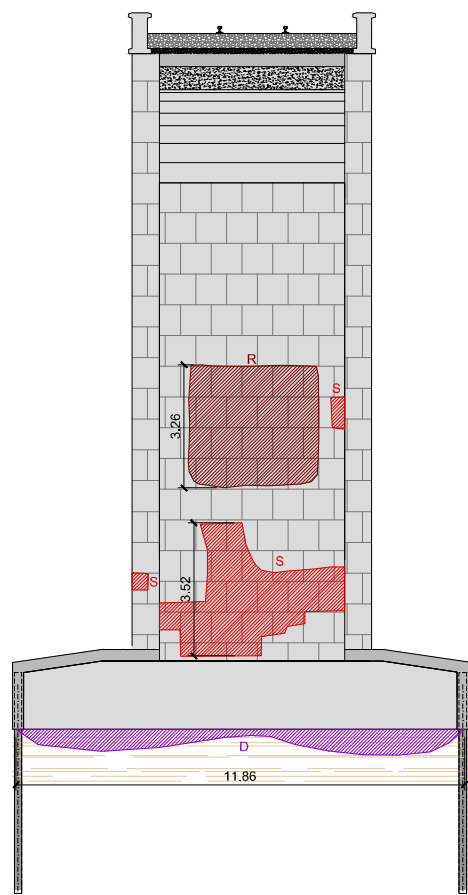

SECCIÓN P7-MUNDAKA
ESCALA 1:100

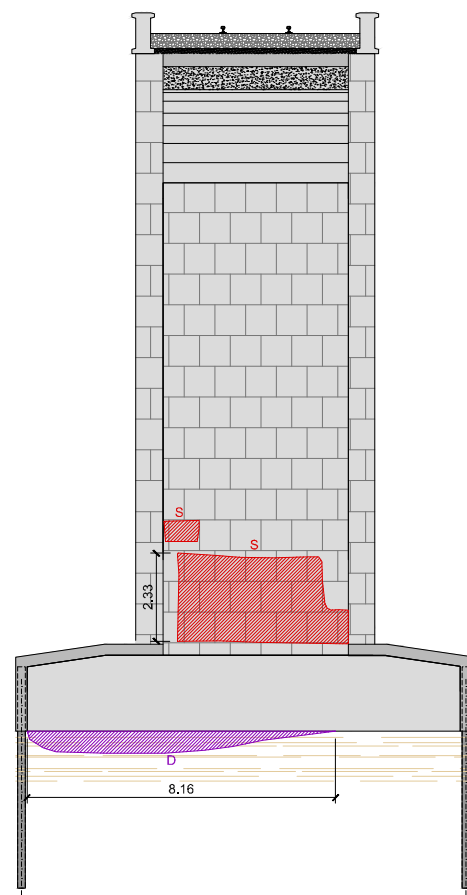

SECCIÓN P7-BERMEO
ESCALA 1:100

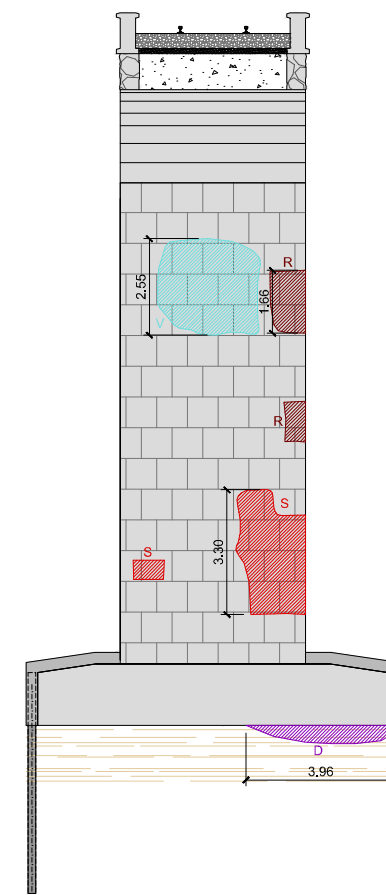


SECCIÓN P8-MUNDAKA
ESCALA 1:100


OHARRAK :
NOTAS :

LEYENDA


- V VEGETACIÓN
- H HUMEDAD
- S SILLERÍA DESPRENDIDA
- R REJUNTEO NECESARIO
- D DESCALCE
- MD MURETE DAÑADO
- RB REPARACIÓN CON BLOQUES NO ORIGINALES
- ARMADURAS VISIBLES

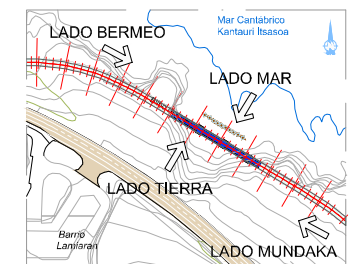


REV.	PRIMERA EMISION	Nov. 22		
	CLASE DE MODIFICACION	FECHA	NOMBRE	COMP. OBRA
BERRIKUSPENAK / REVISIONES				
AHOLKULARIA / CONSULTOR		INGENIARI EGLEA		
		INGENIERO AJUTOR		
		JAVIER TORRONTÉGUI SERRANO COL. Nº 27.272		
AHOLKULARIAREN ERREFERENTZIA		ERREFERENTZIA		
REFERENCIA CONSULTOR		REFERENCIA		
1-RVM-21-026-A				

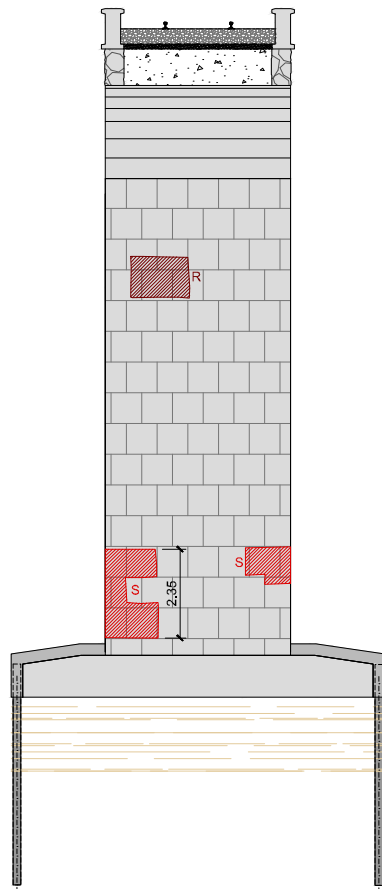


SECCIÓN P8-BERMEO
ESCALA 1:100

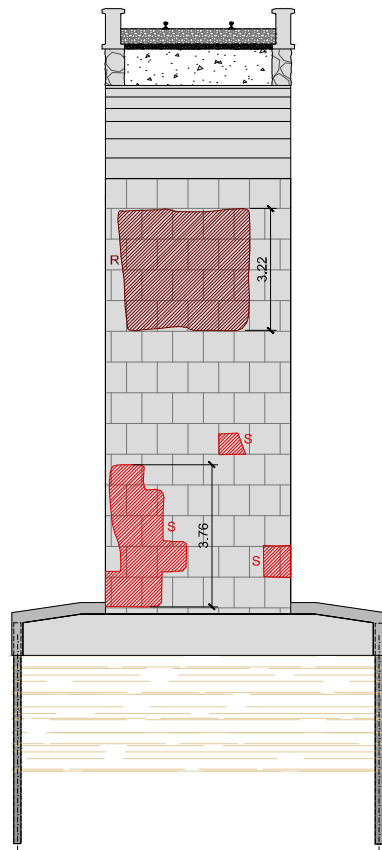

SECCIÓN P9-MUNDAKA
ESCALA 1:100

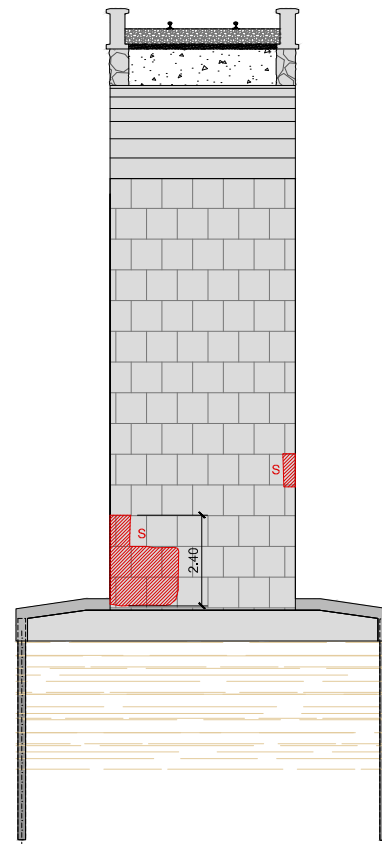

SECCIÓN P9-BERMEO
ESCALA 1:100

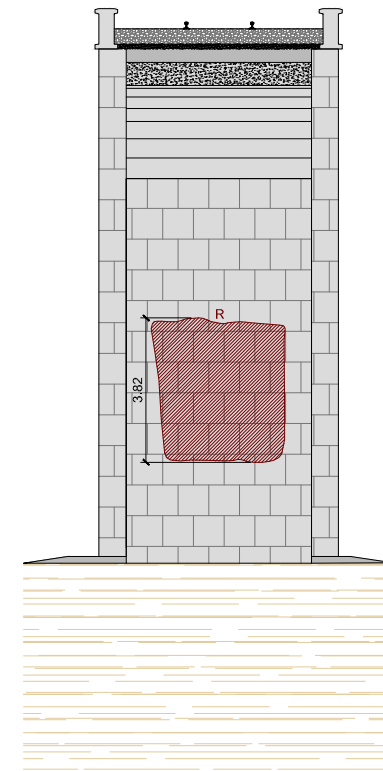


SECCIÓN E2-MUNDAKA
ESCALA 1:100

OHARRAK :
NOTAS :

LEYENDA

- V VEGETACIÓN
- H HUMEDAD
- S SILLERÍA DESPRENDIDA
- R REJUNTEO NECESARIO
- D DESCALCE
- MD MURETE DAÑADO
- RB REPARACIÓN CON BLOQUES NO ORIGINALES
- ARMADURAS VISIBLES

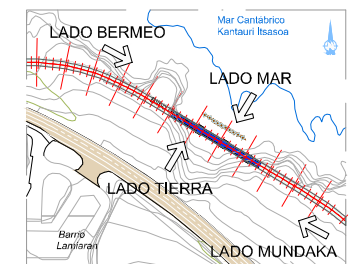

A	PRIMERA EMISION	Nov. 22
REV.	CLASE DE MODIFICACION	FECHA
BERRIKUSPENAK / REVISIONES		
AHOLKULARIA / CONSULTOR 	INGENIARI EGILEA INGENIERO AUTOR JAVIER TORRONTGUI SERRANO COL. Nº 27.272	
AHOLKULARIAREN ERREFERENTZIA REFERENCIA CONSULTOR	ERREFERENTZIA REFERENCIA	
1-RVM-21-027-A		