


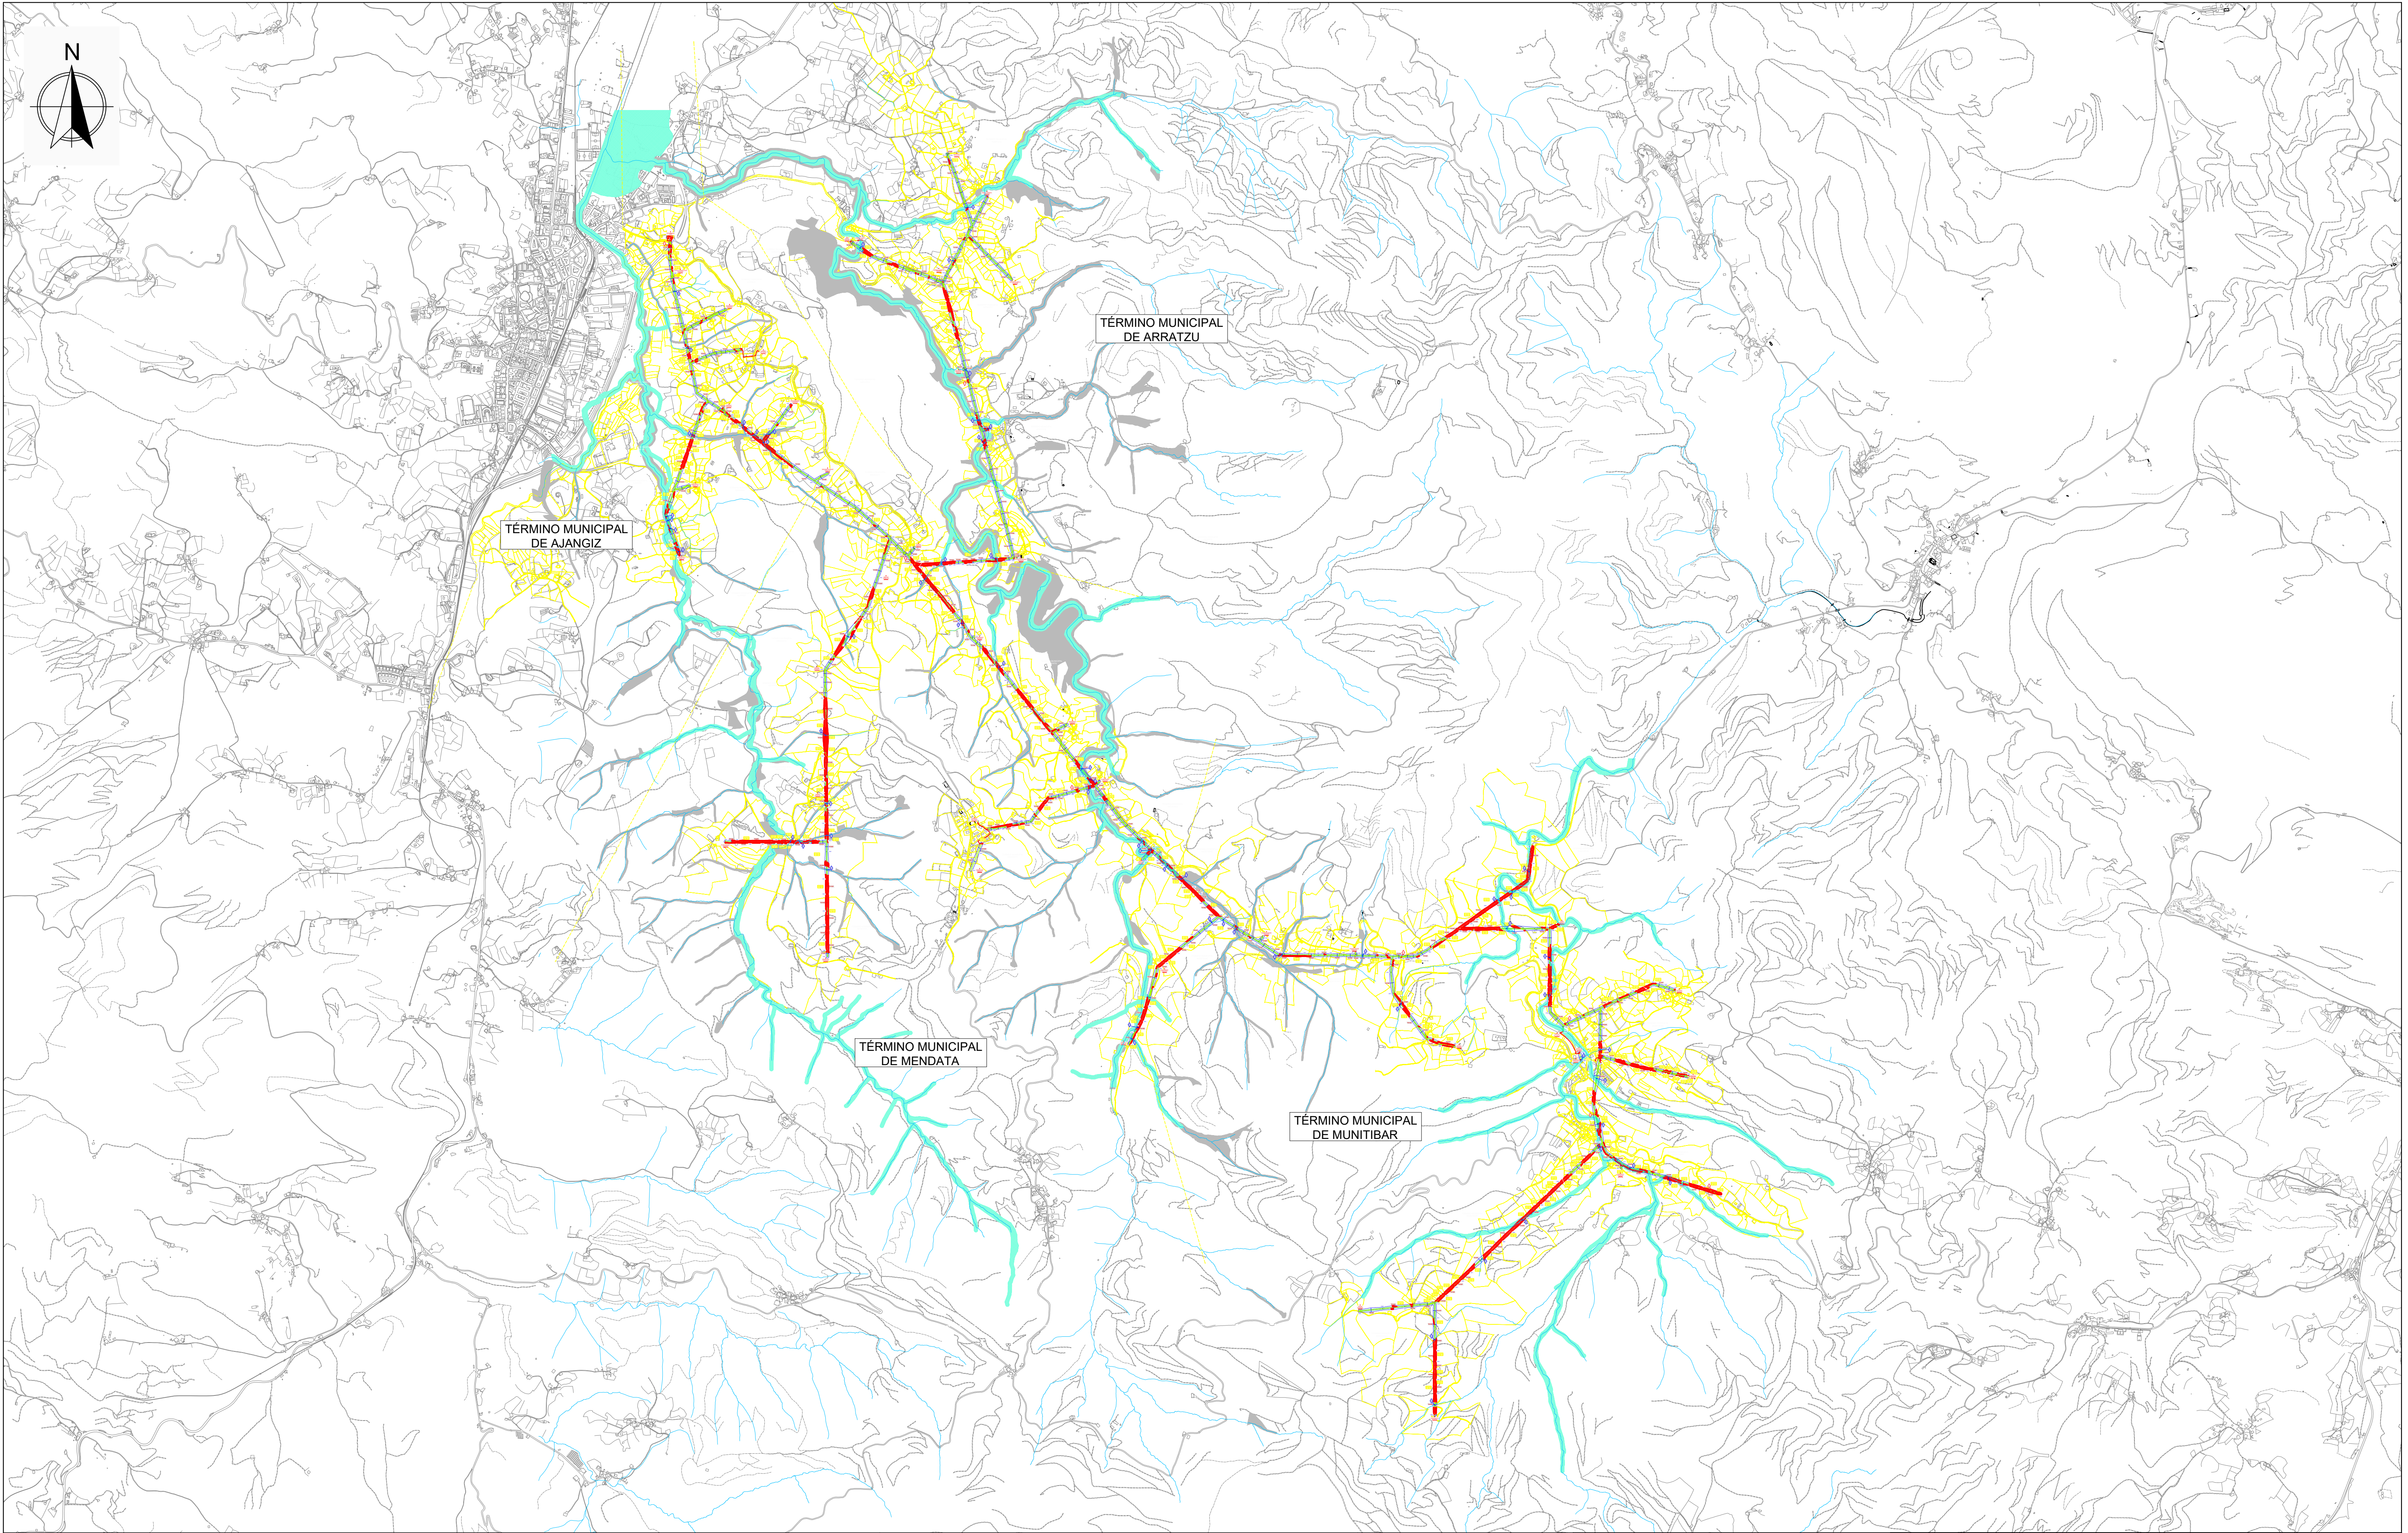

TÉRMINO MUNICIPAL DE AJANGIZ

La Graduada en Ingeniería Eléctrica

Fdo.: Larraitz Rique Garaizar
Colegiado Nº 9903 del Colegio Oficial
de Ingenieros Técnicos Industriales
de Bizkaia

Fdo.: Larraitz Rique Garaizar
Colegiado Nº 9903 del Colegio Oficial
de Ingenieros Técnicos Industriales
de Bizkaia

LEYENDA	
ELEMENTOS	
	SERVIDUMBRE DE VUELO INICIAL
	SUPERFICIE ARBOLADO AFECTADO POR AMPLIACIÓN
	DELIMITACIÓN OBJETO DE ESTUDIO


LEYENDA	
ELEMENTOS	
	SERVIDUMBRE DE VUELO INICIAL
	SUPERFICIE ARBOLADO AFECTADO POR AMPLIACIÓN
	DELIMITACIÓN OBJETO DE ESTUDIO



LEYENDA	
ELEMENTOS	
	SERVIDUMBRE DE VUELO INICIAL
	SUPERFICIE ARBOLADO AFECTADO POR AMPLIACIÓN
	DELIMITACIÓN OBJETO DE ESTUDIO



PLANO DE PLANTA GENETAL

hoja 1 sigue 2 archivo anula al anulado por

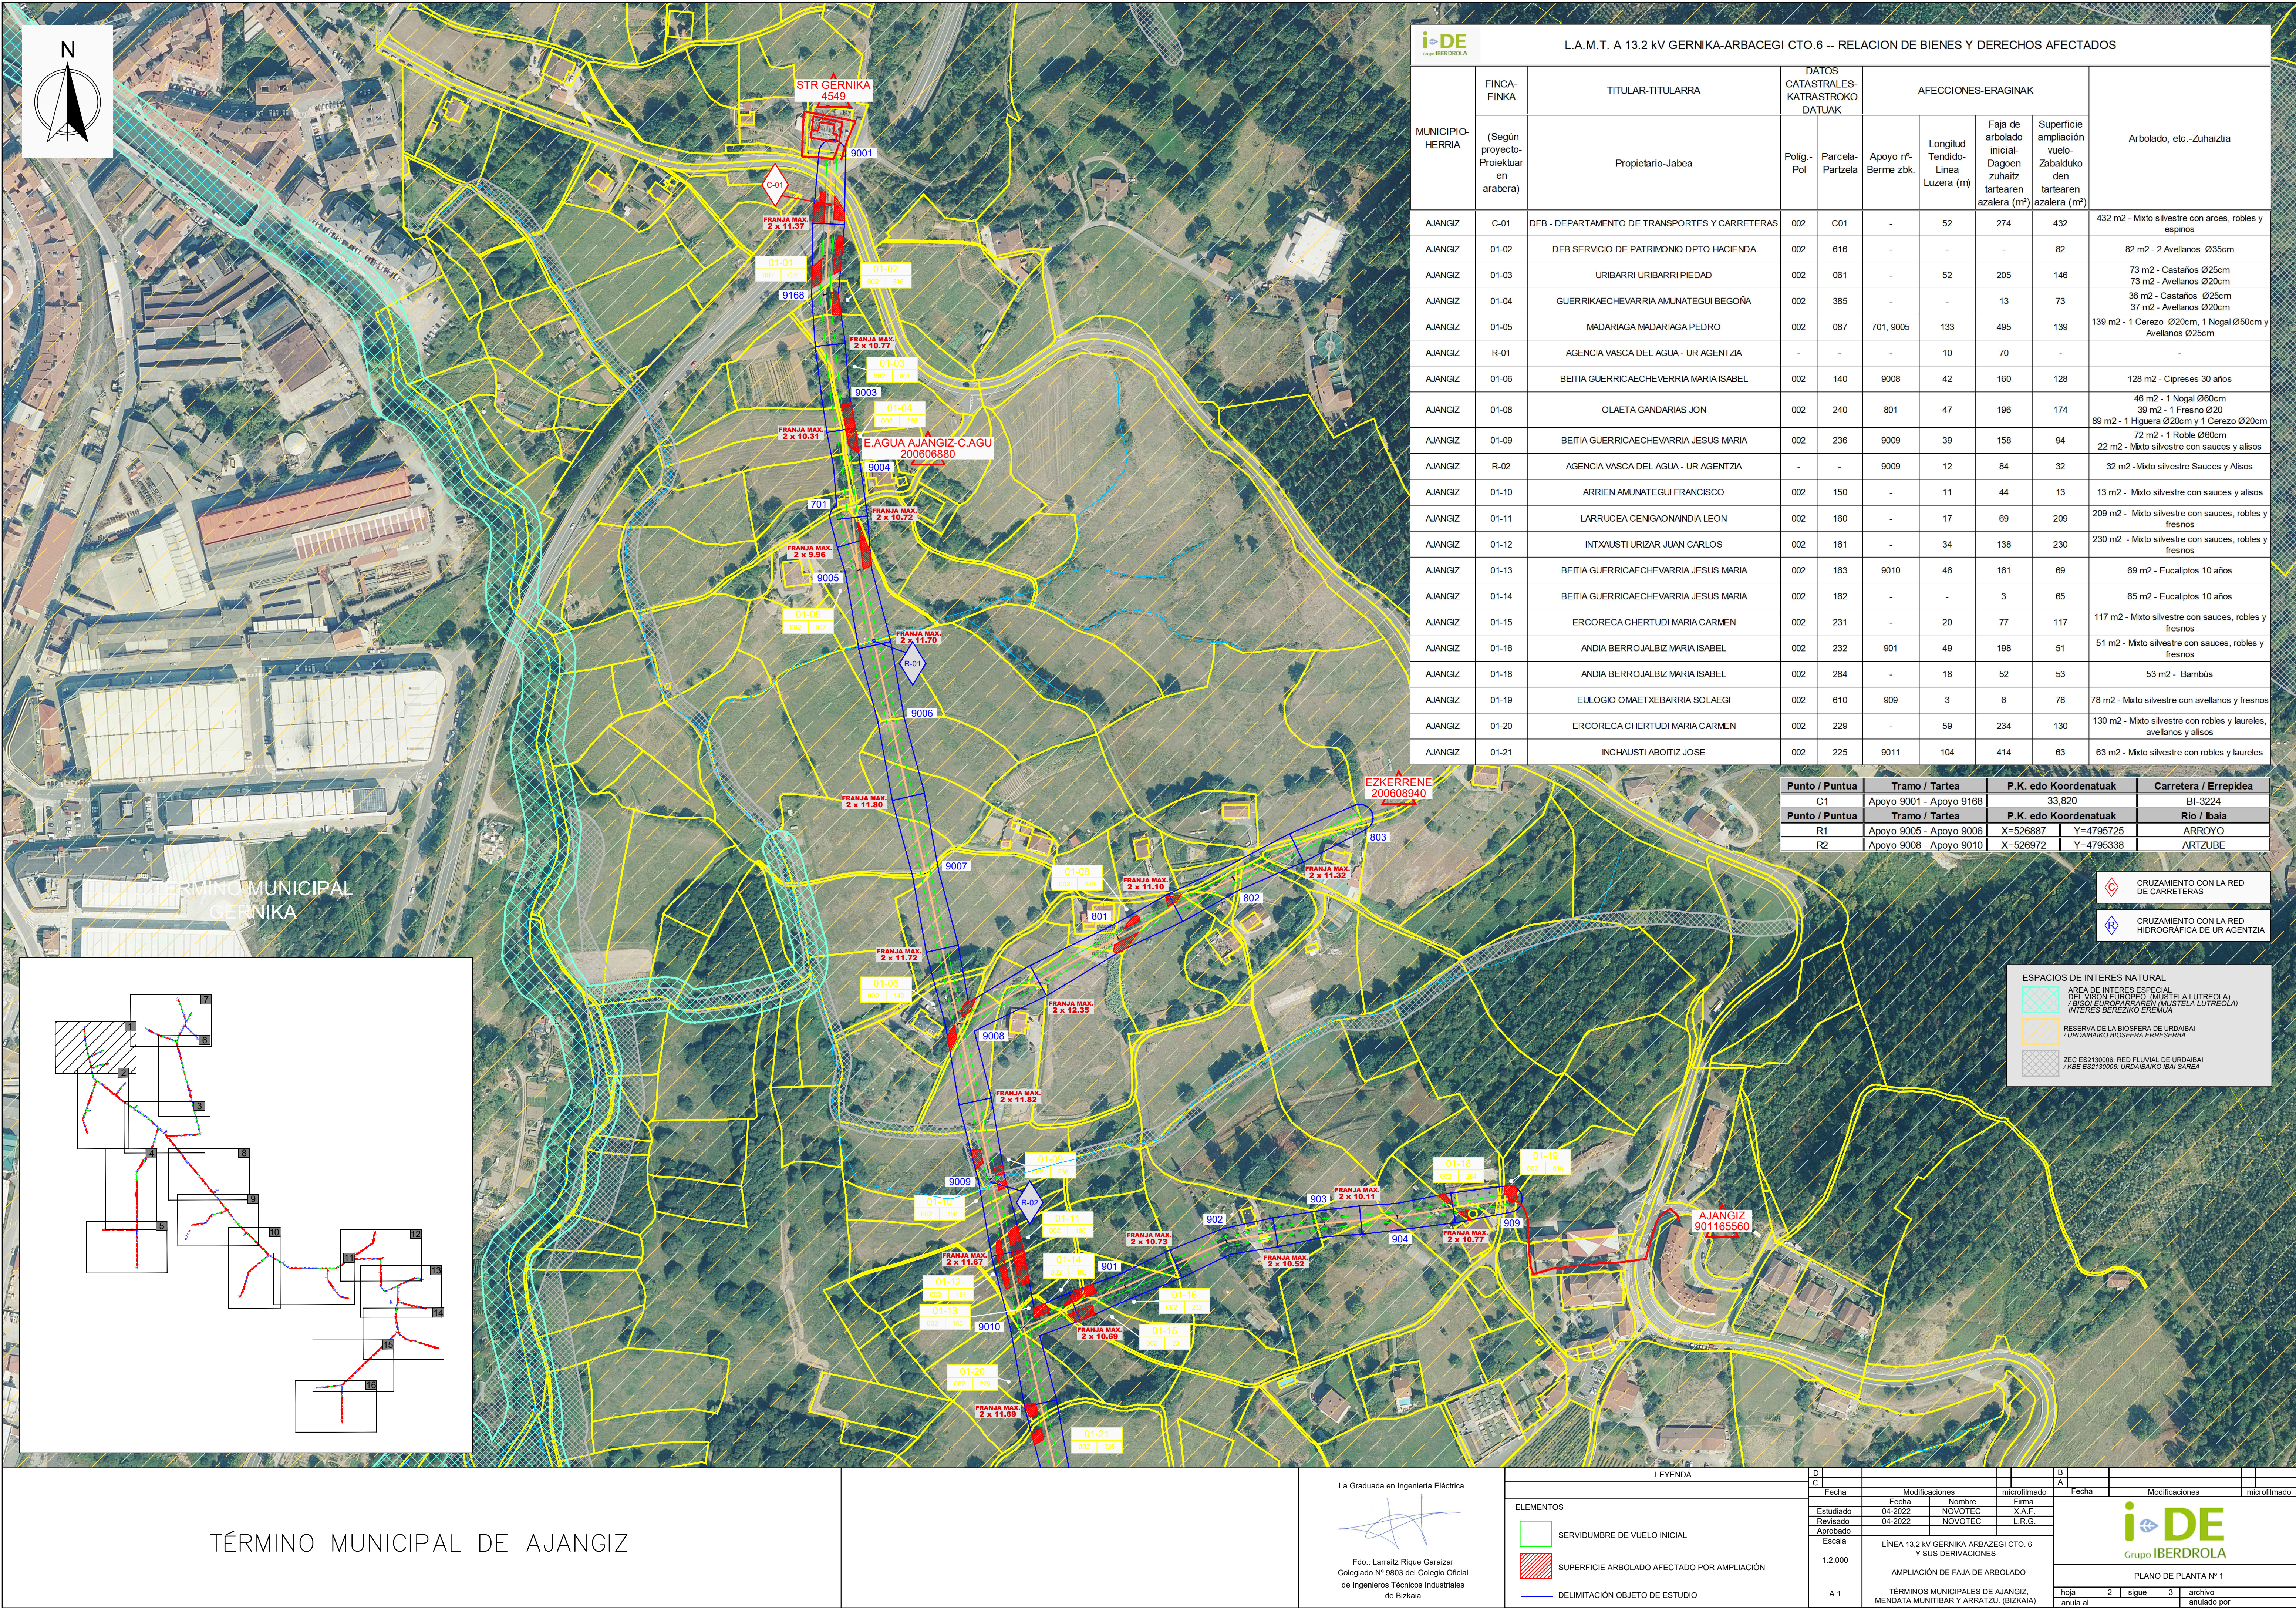

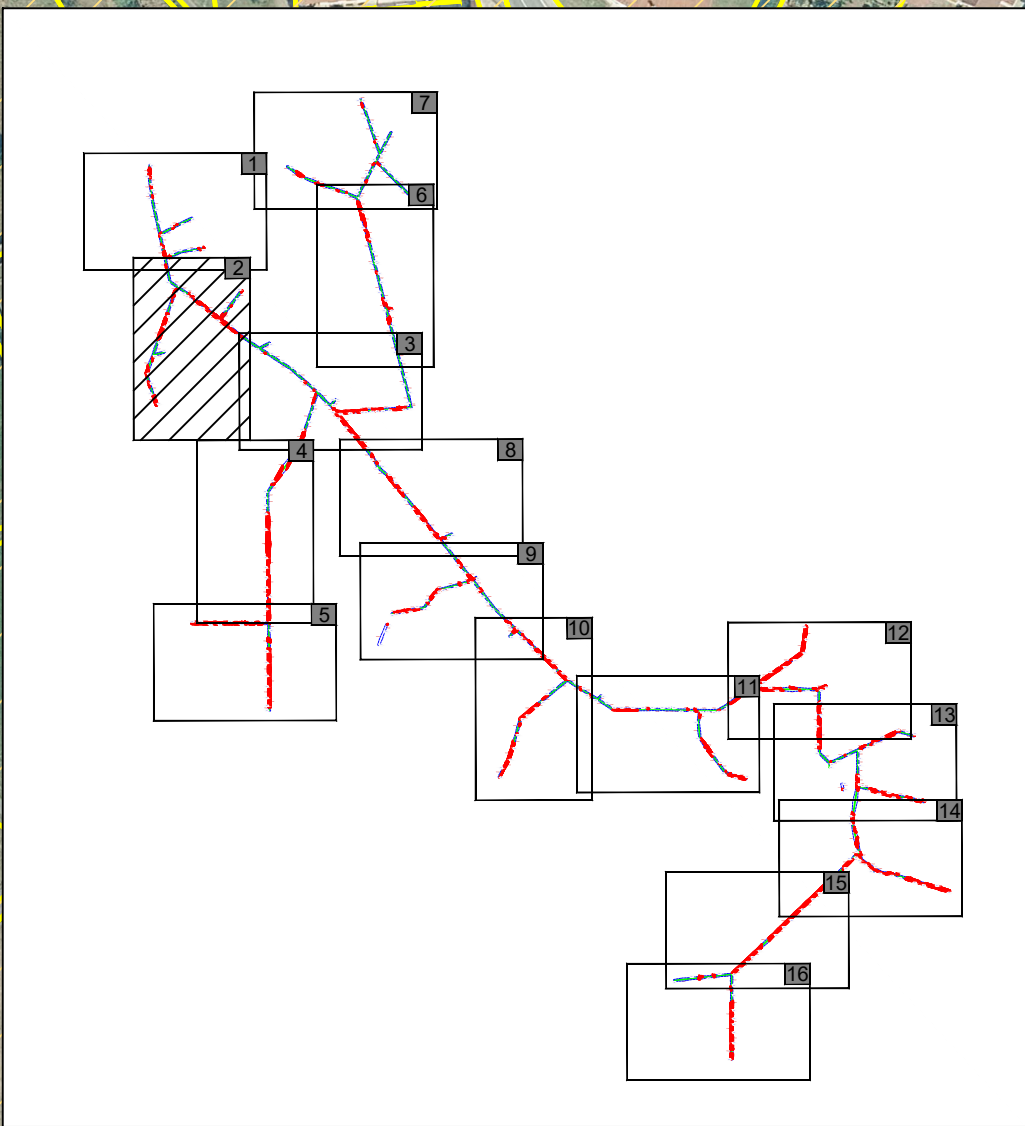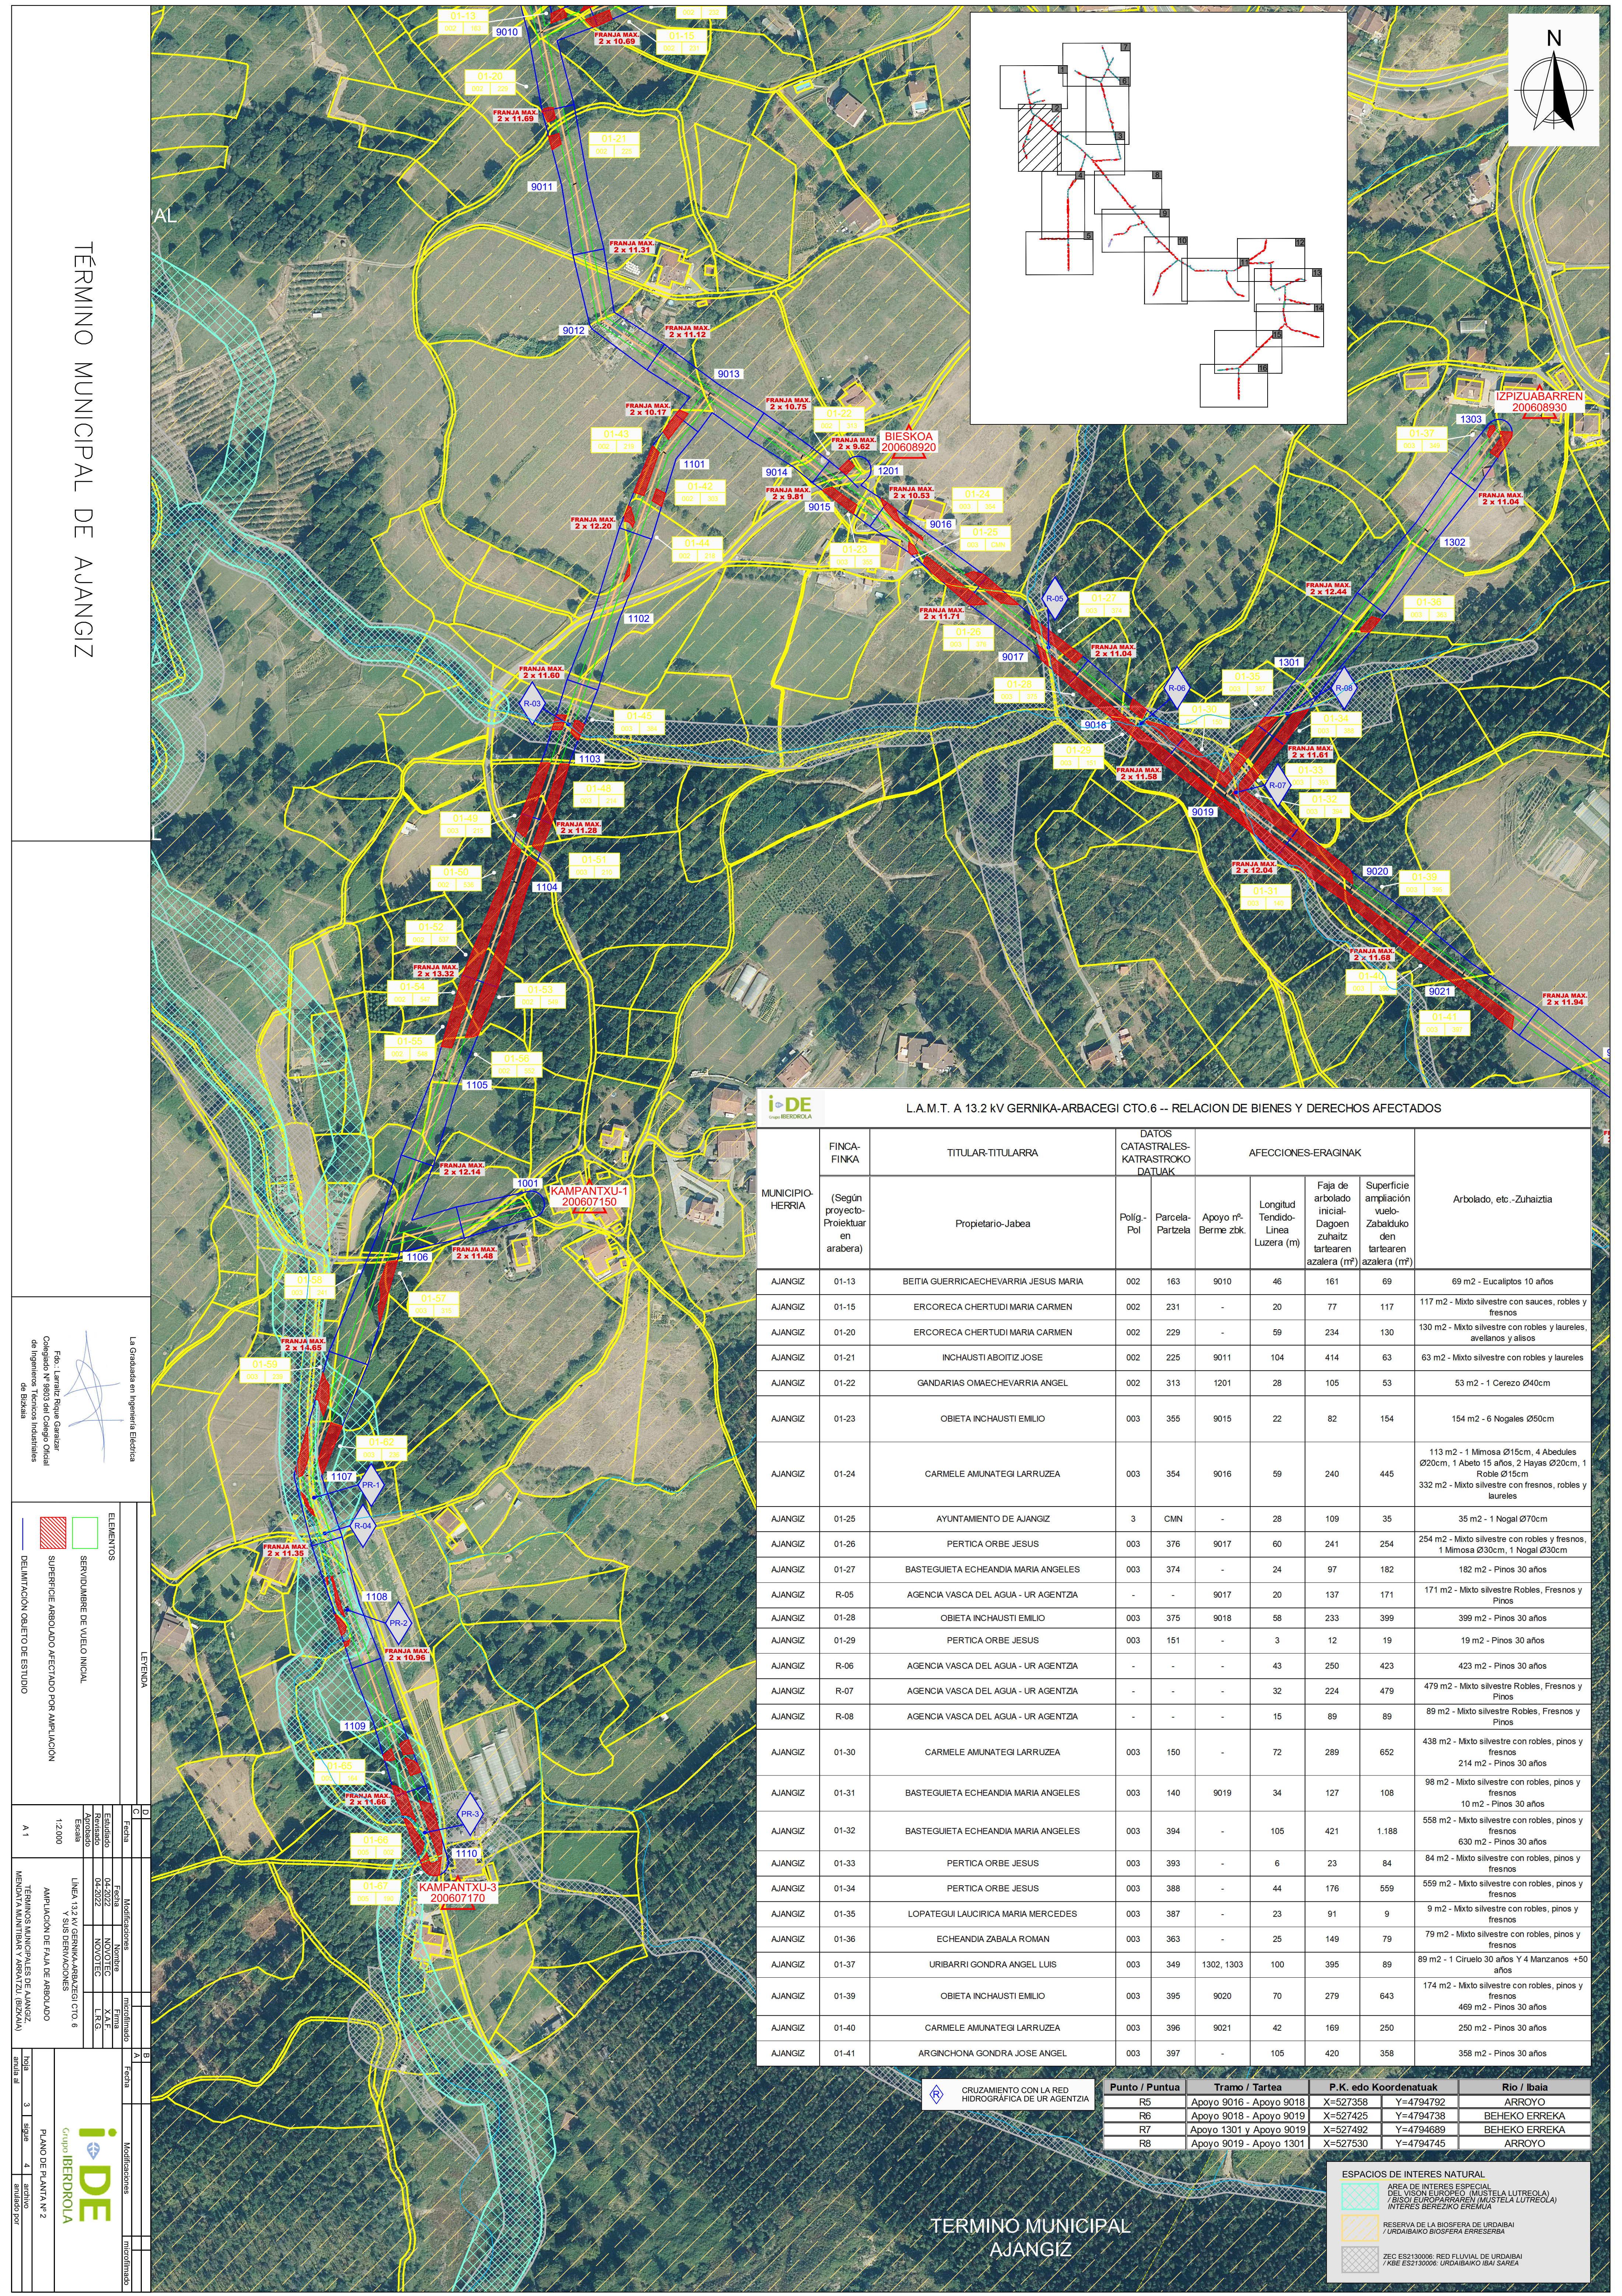

TÉRMINO MUNICIPAL DE AJANGIZ

L.A.M.T. A 13.2 kV GERNIKA-ARBACEGI CTO.6 -- RELACION DE BIENES Y DERECHOS AFECTADOS									
MUNICIPIO- HERRIA	FINCA- FINKA	TITULAR-TITULARRA	DATOS CATASTRALES- KATRASTROKO DATUAK		AFECCIONES-ERAGINAK				Arbolado, etc.-Zuhaiztia
	(Según proyecto- Proiektuar en arabera)	Propietario-Jabea	Polig.- Pol	Parcela- Partzela	Apoyo nº- Berme zbk.	Longitud Tendido- Linea Luzera (m)	Faja de arbolado inicial- Dagoen zuhaizt tartearen azalera (m²)	Superficie ampliación vuelo- Zabalduko den tartearen azalera (m²)	
AJANGIZ	01-13	BEITIA GUERRICAECHERRIA JESUS MARIA	002	163	9010	46	161	69	69 m2 - Eucaliptos 10 años
AJANGIZ	01-15	ERCORECA CHERTUDI MARIA CARMEN	002	231	-	20	77	117	117 m2 - Mixto silvestre con sauces, robles y fresnos
AJANGIZ	01-20	ERCORECA CHERTUDI MARIA CARMEN	002	229	-	59	234	130	130 m2 - Mixto silvestre con robles y laureles, avellanos y alisos
AJANGIZ	01-21	INCHAUSTI ABOITIZ JOSE	002	225	9011	104	414	63	63 m2 - Mixto silvestre con robles y laureles
AJANGIZ	01-22	GANDARIAS OMAECHEVARRIA ANGEL	002	313	1201	28	105	53	53 m2 - 1 Cerezo Ø40cm
AJANGIZ	01-23	OBIETA INCHAUSTI EMILIO	003	355	9015	22	82	154	154 m2 - 6 Nogales Ø50cm
AJANGIZ	01-24	CARMELE AMUNATEGI LARRUZEA	003	354	9016	59	240	445	113 m2 - 1 Mimosa Ø15cm, 4 Abedules Ø20cm, 1 Abeto 15 años, 2 Hayas Ø20cm, 1 Roble Ø15cm 332 m2 - Mixto silvestre con fresnos, robles y laureles
AJANGIZ	01-25	AYUNTAMIENTO DE AJANGIZ	3	CMN	-	28	109	35	35 m2 - 1 Nogal Ø70cm
AJANGIZ	01-26	PERTICA ORBE JESUS	003	376	9017	60	241	254	254 m2 - Mixto silvestre con robles y fresnos, 1 Mimosa Ø30cm, 1 Nogal Ø30cm
AJANGIZ	01-27	BASTEGUIETA ECHEANDIA MARIA ANGELES	003	374	-	24	97	182	182 m2 - Pinos 30 años
AJANGIZ	R-05	AGENCIA VASCA DEL AGUA - UR AGENTZIA	-	-	9017	20	137	171	171 m2 - Mixto silvestre Robles, Fresnos y Pinos
AJANGIZ	01-28	OBIETA INCHAUSTI EMILIO	003	375	9018	58	233	399	399 m2 - Pinos 30 años
AJANGIZ	01-29	PERTICA ORBE JESUS	003	151	-	3	12	19	19 m2 - Pinos 30 años
AJANGIZ	R-06	AGENCIA VASCA DEL AGUA - UR AGENTZIA	-	-	-	43	250	423	423 m2 - Pinos 30 años
AJANGIZ	R-07	AGENCIA VASCA DEL AGUA - UR AGENTZIA	-	-	-	32	224	479	479 m2 - Mixto silvestre Robles, Fresnos y Pinos
AJANGIZ	R-08	AGENCIA VASCA DEL AGUA - UR AGENTZIA	-	-	-	15	89	89	89 m2 - Mixto silvestre Robles, Fresnos y Pinos
AJANGIZ	01-30	CARMELE AMUNATEGI LARRUZEA	003	150	-	72	289	652	438 m2 - Mixto silvestre con robles, pinos y fresnos 214 m2 - Pinos 30 años
AJANGIZ	01-31	BASTEGUIETA ECHEANDIA MARIA ANGELES	003	140	9019	34	127	108	98 m2 - Mixto silvestre con robles, pinos y fresnos 10 m2 - Pinos 30 años
AJANGIZ	01-32	BASTEGUIETA ECHEANDIA MARIA ANGELES	003	394	-	105	421	1.188	558 m2 - Mixto silvestre con robles, pinos y fresnos 630 m2 - Pinos 30 años
AJANGIZ	01-33	PERTICA ORBE JESUS	003	393	-	6	23	84	84 m2 - Mixto silvestre con robles, pinos y fresnos
AJANGIZ	01-34	PERTICA ORBE JESUS	003	388	-	44	176	559	559 m2 - Mixto silvestre con robles, pinos y fresnos
AJANGIZ	01-35	LOPATEGUI LAUCIRICA MARIA MERCEDES	003	387	-	23	91	9	9 m2 - Mixto silvestre con robles, pinos y fresnos
AJANGIZ	01-36	ECHEANDIA ZABALA ROMAN	003	363	-	25	149	79	79 m2 - Mixto silvestre con robles, pinos y fresnos
AJANGIZ	01-37	URIBARRI GONDRA ANGEL LUIS	003	349	1302, 1303	100	395	89	89 m2 - 1 Ciruelo 30 años Y 4 Manzanos +50 años
AJANGIZ	01-39	OBIETA INCHAUSTI EMILIO	003	395	9020	70	279	643	174 m2 - Mixto silvestre con robles, pinos y fresnos 469 m2 - Pinos 30 años
AJANGIZ	01-40	CARMELE AMUNATEGI LARRUZEA	003	396	9021	42	169	250	250 m2 - Pinos 30 años
AJANGIZ	01-41	ARGINCHONA GONDRA JOSE ANGEL	003	397	-	105	420	358	358 m2 - Pinos 30 años

Punto / Puntua	Tramo / Tarte	P.K. edo Koordinatuak		Rio / Ibaia
R5	Apoyo 9016 - Apoyo 9018	X=527358	Y=4794792	ARROYO
R6	Apoyo 9018 - Apoyo 9019	X=527425	Y=4794738	BEHEKO ERREKA
R7	Apoyo 1301 y Apoyo 9019	X=527492	Y=4794689	BEHEKO ERREKA
R8	Apoyo 9019 - Apoyo 1301	X=527530	Y=4794745	ARROYO


ESPACIOS DE INTERES NATURAL


AREA DE INTERES ESPECIAL DEL VISON EUROPEO (MUSTELA LUTREOLA) / BISOI EUROPARAREN (MUSTELA LUTREOLA) INTERES BEREZIKO EREMUA

RESERVA DE LA BIOSFERA DE URDAIBAI / URDAIBAIKO BIOSFERA ERRESERBA

ZEC ES2130006: RED FLUVIAL DE URDAIBAI / KBE ES2130006: URDAIBAIKO IBAI SAREA

TERMINO MUNICIPAL
AJANGIZ

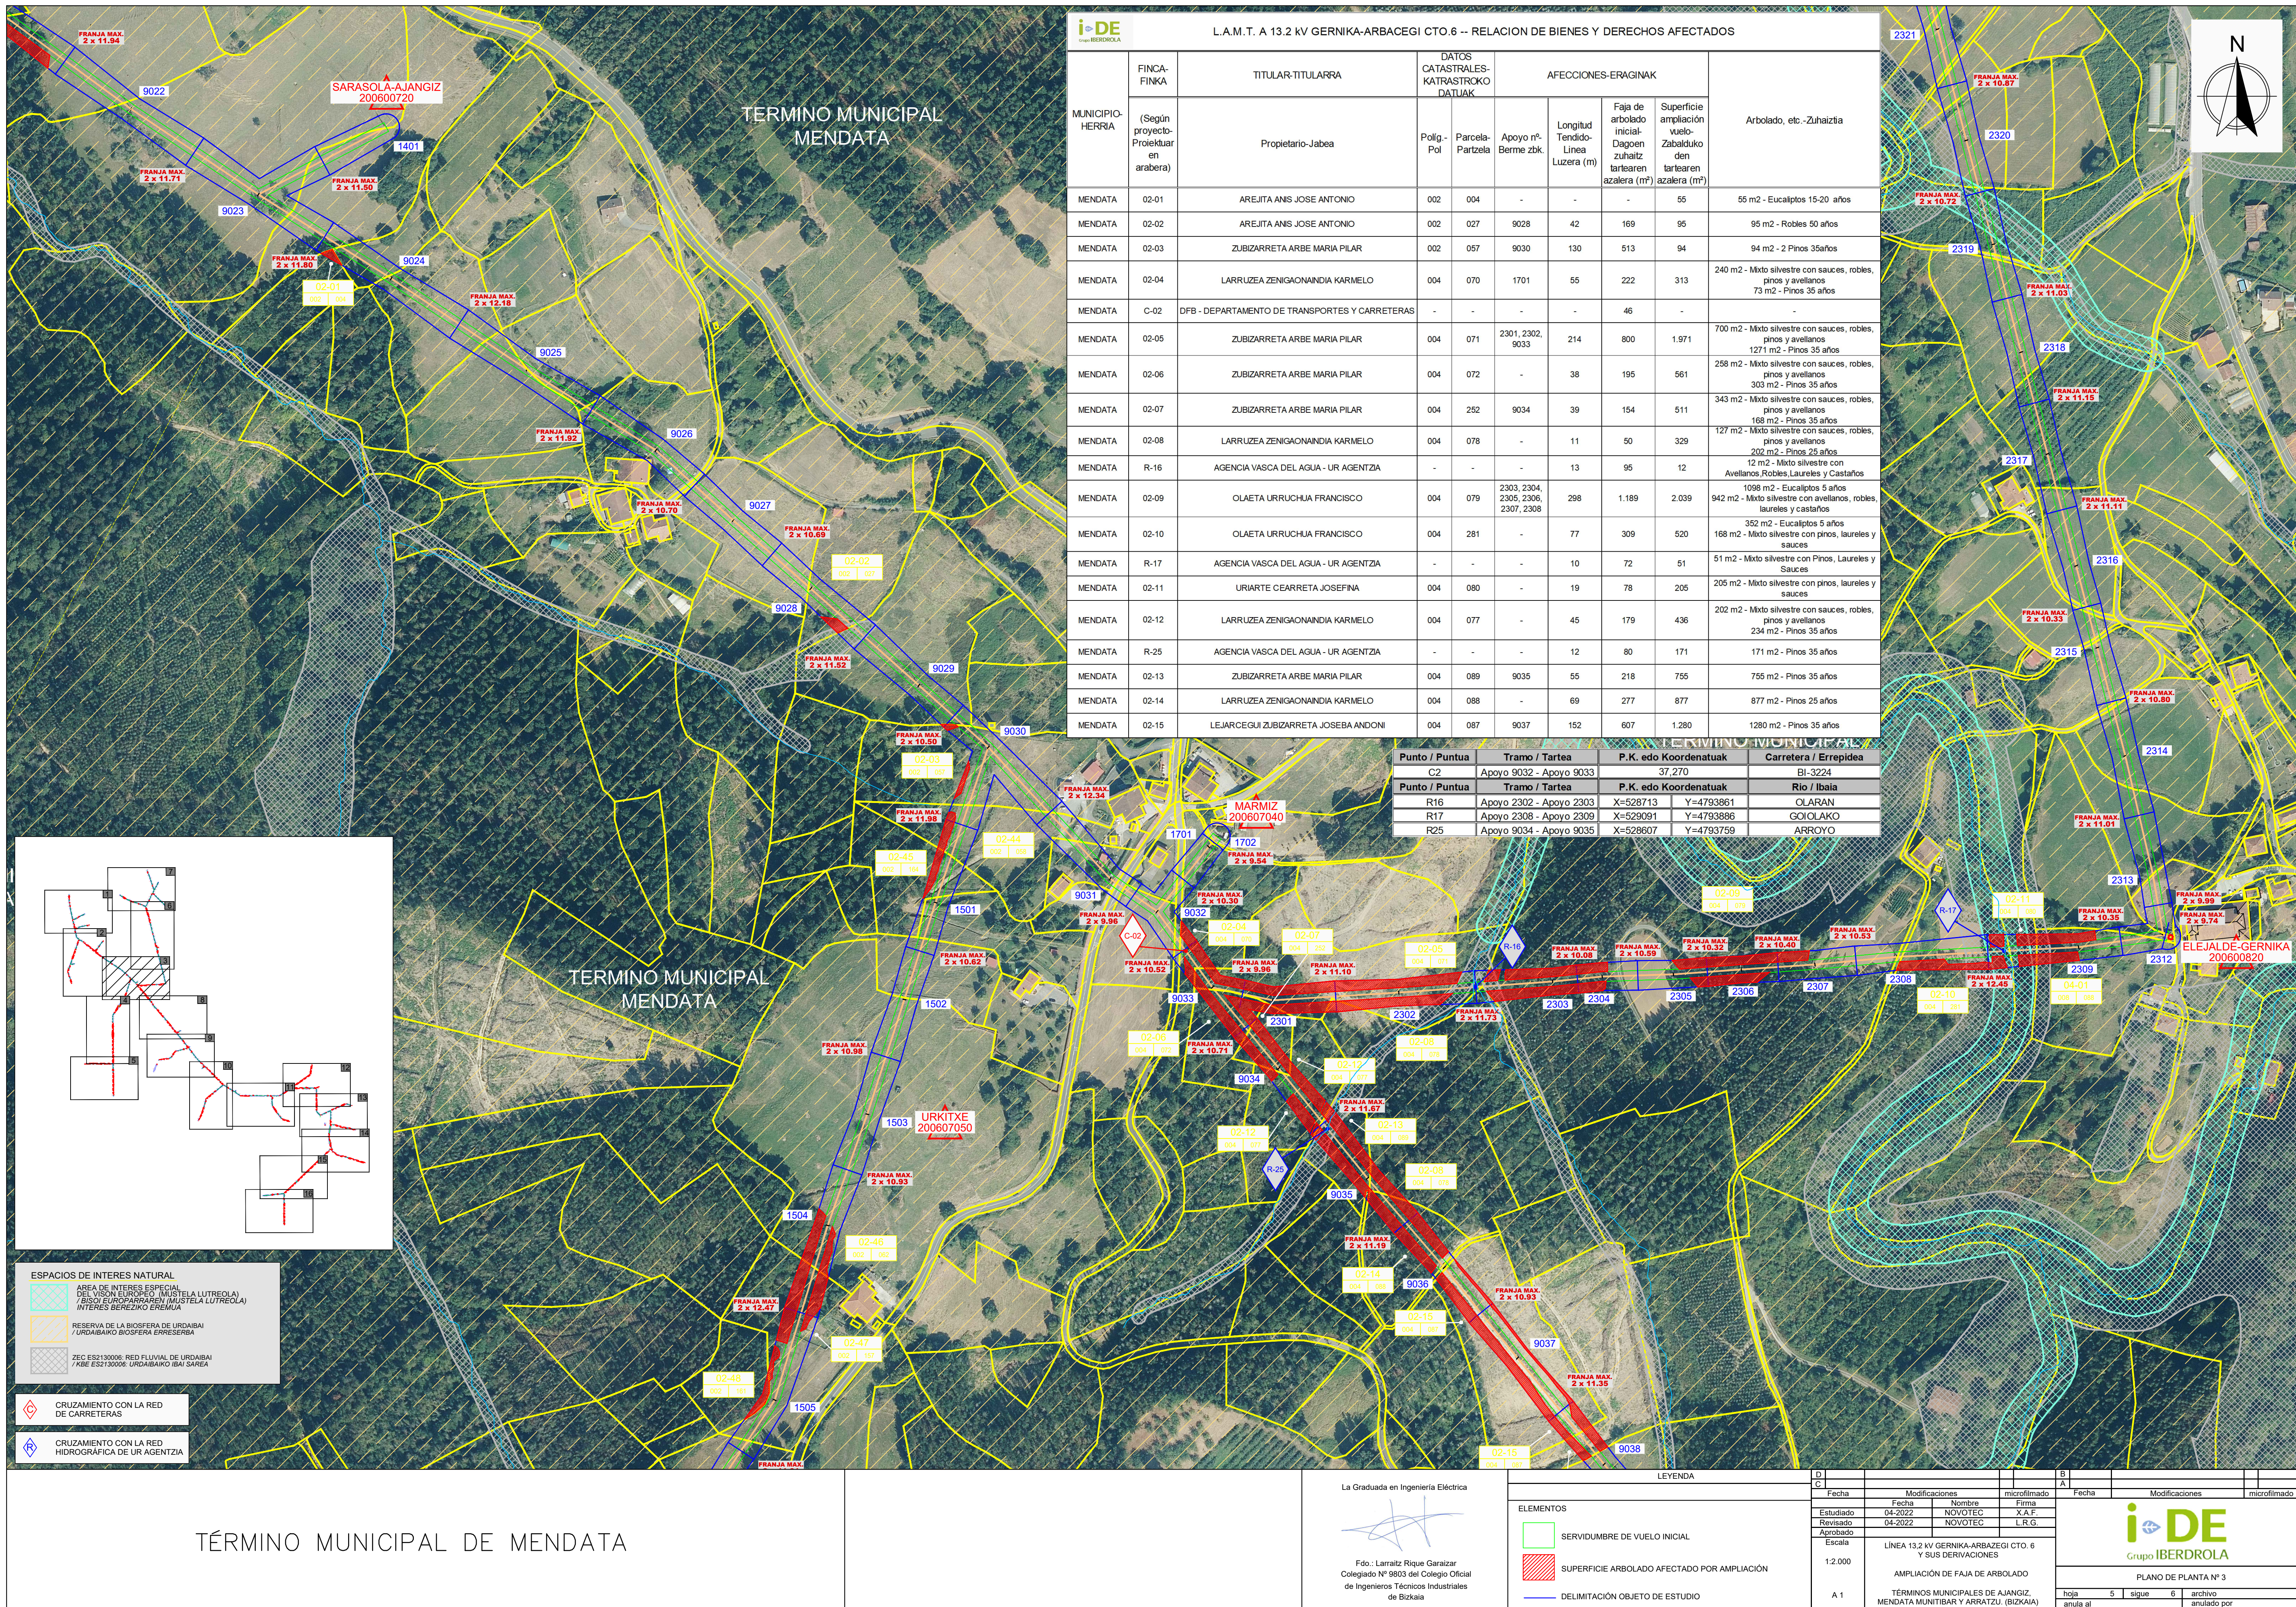


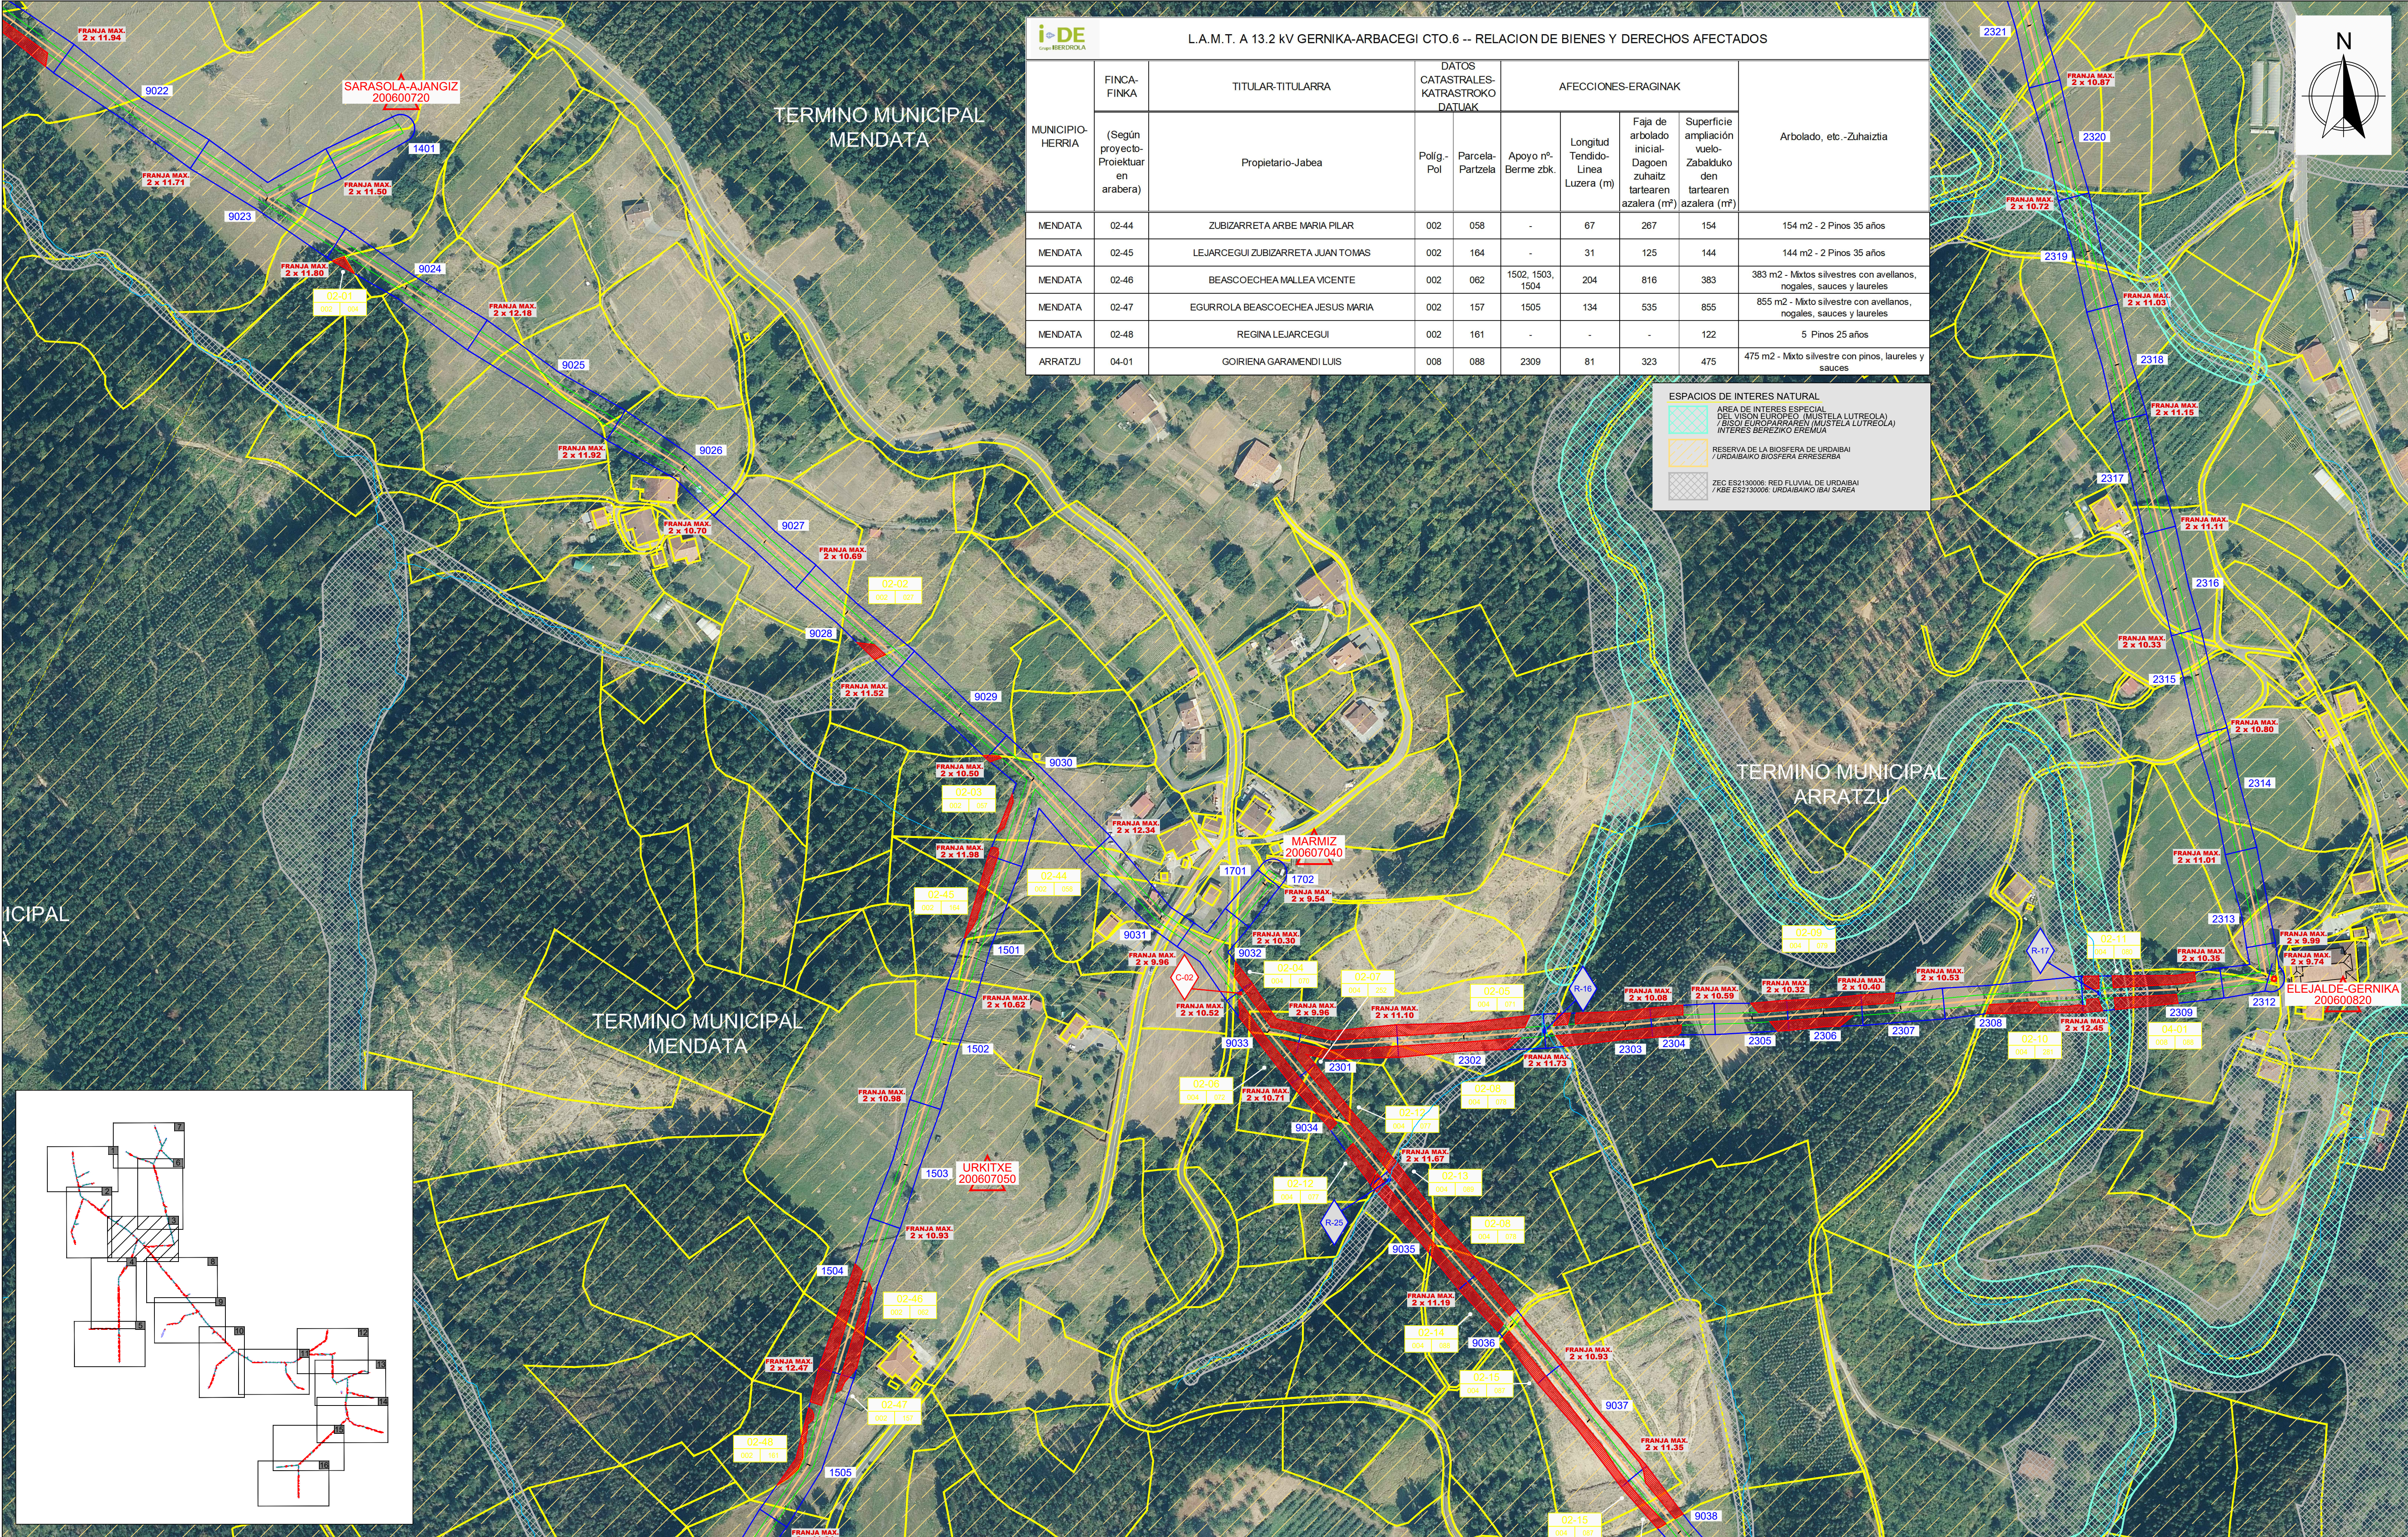

L.A.M.T. A 13.2 KV GERNIKA-ARBACEGI CTO.6 -- RELACION DE BIENES Y DERECHOS AFECTADOS									
MUNICIPIO- HERRIA	FINCA- FINKA	TITULAR-TITULARRA	DATOS CATASTRALES- KATRASTROKO DATUAK		AFECCIONES-ERAGINAK				Arbolado, etc. -Zuhaiztia
	(Según proyecto- Proiektuar en arabera)	Propietario-Jabea	Polig.- Pol	Parcela- Partzela	Apoyo nº- Berme zbk.	Longitud Tendido- Linea Luzera (m)	Faja de arbolado inicial- Dagoen zuhaitz tartearen azalera (m²)	Superficie ampliación vuelo- Zabalduko den tartearen azalera (m²)	
MENDATA	02-44	ZUBIZARRETA ARBE MARIA PILAR	002	058	-	67	267	154	154 m2 - 2 Pinos 35 años
MENDATA	02-45	LEJARCEGUI ZUBIZARRETA JUAN TOMAS	002	164	-	31	125	144	144 m2 - 2 Pinos 35 años
MENDATA	02-46	BEASCOECHEA MALLEA VICENTE	002	062	1502, 1503, 1504	204	816	383	383 m2 - Mixtos silvestres con avellanos, nogales, sauces y laureles
MENDATA	02-47	EGURROLA BEASCOECHEA JESUS MARIA	002	157	1505	134	535	855	855 m2 - Mixto silvestre con avellanos, nogales, sauces y laureles
MENDATA	02-48	REGINA LEJARCEGUI	002	161	-	-	-	122	5 Pinos 25 años
ARRATZU	04-01	GOIRIENA GARAMENDI LUIS	008	088	2309	81	323	475	475 m2 - Mixto silvestre con pinos, laureles y sauces

ESPACIOS DE INTERES NATURAL

- AREA DE INTERES ESPECIAL DEL VISON EUROPEO (MUSTELA LUTREOLA) / BISOI EUROPIARRAREL (MUSTELA LUTREOLA) / INTERES BEREKINO EREKIA
- RESERVA DE LA BIOSFERA DE URDAIBAI / URDAIBAIKO BIOSFERA ERRESERBA
- ZEC ES2130006: RED FLUVIAL DE URDAIBAI / KBE ES2130006: URDAIBAIKO IBAI SAREA

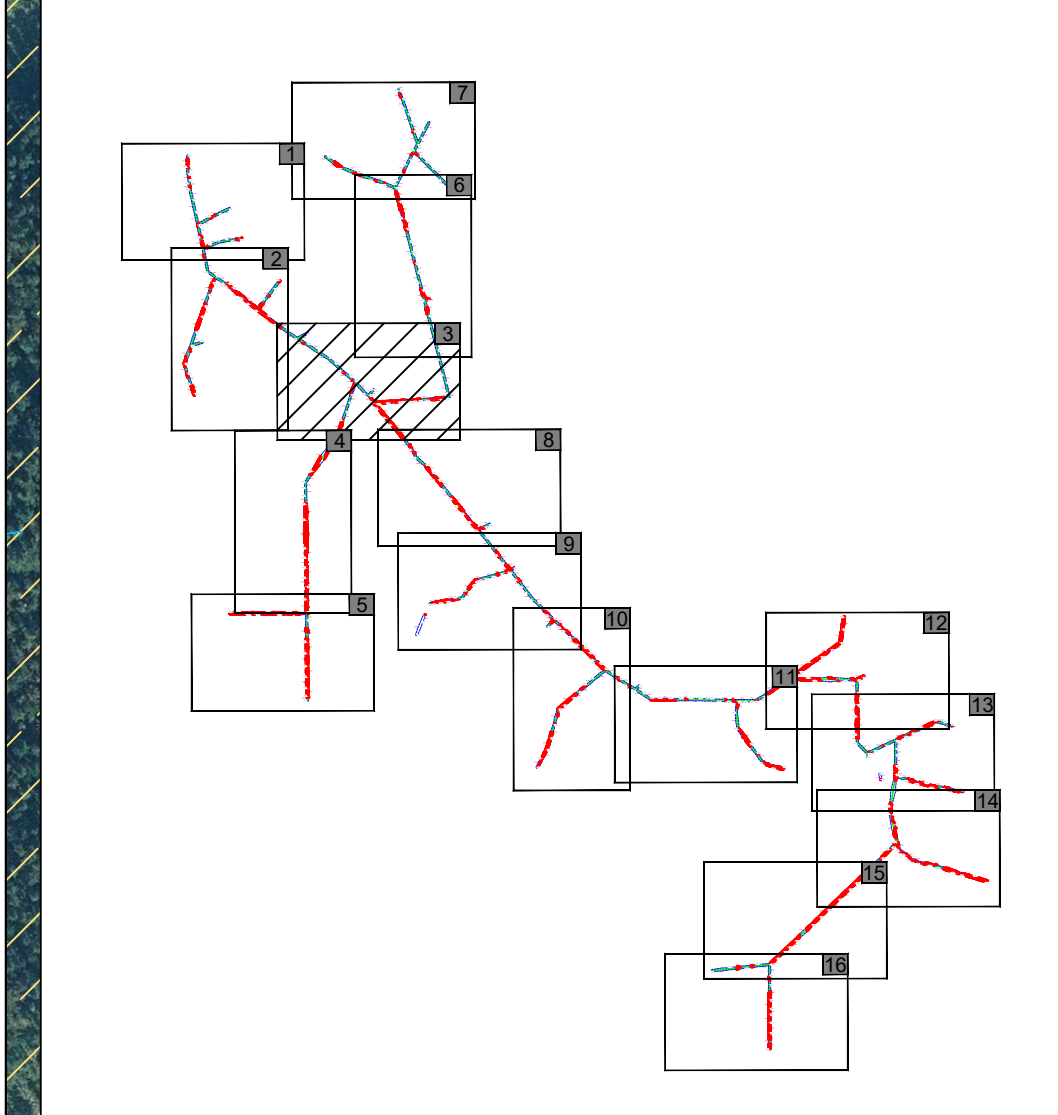

TÉRMINOS MUNICIPALES DE MENDATA Y ARRATZU

La Graduada en Ingeniería Eléctrica



Fdo.: Larratiz Rique Garaizar
Colegiado Nº 9803 del Colegio Oficial
de Ingenieros Técnicos Industriales
de Bizkaia

LEYENDA

- SERVIDUMBRE DE VUELO INICIAL
- SUPERFICIE ARBOLADO AFECTADO POR AMPLIACIÓN
- DELIMITACIÓN OBJETO DE ESTUDIO

D	Fecha	Modificaciones	microfilmado
C	Fecha	Nombre	Firma
A	04-2022	NOVOTEC	X.A.F.
	Revisado	04-2022	NOVOTEC
	Aprobado		L.R.G.
Escala	1:2.000	LÍNEA 13.2 KV GERNIKA-ARBACEGI CTO. 6 Y SUS DERIVACIONES	
	A 1	AMPLIACIÓN DE FAJA DE ARBOLADO	
		TÉRMINOS MUNICIPALES DE AJANGIZ, MENDATA MUNITIBAR Y ARRATZU. (BIZKAIA)	

PLANO DE PLANTA Nº 3.1

hoja	6	sigue	7	archivo
anula al				anulado por

i-DE INGENIERIA DE BERRIOZOLA									
L.A.M.T. A 13.2 KV GERNIKA-ARBACEGI CTO 6 -- RELACION DE BIENES Y DERECHOS AFECTADOS									
MUNICIPIO- HERRIA	FINCA- FINKA	TITULAR-TITULARRA	DATOS CATASTRALES- KATRASTROKO DATUAK		AFECCIONES-ERAGINAK			Arbolado, etc.-Zuhaiztia	
	(Según proyecto- Proiektur en arabera)	Propietario-Jabea	Polig.- Pol	Parcela- Partzela	Apoyo nº- Berme zbk.	Longitud Tendido- Linea Luzera (m)	Faja de arbolado inicial- Dagoen zuhaizt tartearen azalera (m²)		Superficie ampliación vuelo- Zabalduko den tartearen azalera (m²)
MENDATA	02-48	REGINA LEJARCEGUI	002	161	-	-	-	122	5 Pinos 25 años
MENDATA	02-49	EGURROLA BEASCOECHEA JESUS MARIA	002	158	1508	57	228	117	117 m2 - Pinos 25 años
MENDATA	02-50	BEASCOECHEA MALLEA VICENTE	002	159	-	124	494	1.249	1249 m2 - Pinos 25 años
MENDATA	R-09	AGENCIA VASCA DEL AGUA - UR AGENTZIA	-	-	-	17	122	-	-
MENDATA	02-51	ARROSPIDE ZUAZO LUCIA	002	190	-	40	160	280	280 m2 - Pinos 25 años
MENDATA	02-52	LOPATEGUI BARRENA MARIA	002	071	-	68	271	1.345	1345 m2 - Pinos 25 años
MENDATA	02-53	LEJARCEGUI ZUBIZARRETA JOSEBA ANDONI	002	188	1507	86	346	1.199	1199 m2 - Pinos 35 años
MENDATA	02-54	ANDIA BERROJALBIZ MARIA ISABEL	002	072	1508	111	442	148	148 m2 - 4 Fresnos Ø30cm
MENDATA	02-56	LARRINAGA AGIRRE MIREN EDURNE	002	145	1511	149	595	1.909	1909 m2 - Pinos 25 años
MENDATA	02-57	LARRINAGA ARRIEN ELIAS	002	146	1512	108	432	2.093	2093 m2 - Pinos 25 años
MENDATA	02-58	LARRINAGA AGIRRE MIREN EDURNE	002	147	-	128	512	2.816	2816 m2 - Eucaliptos 5 años
MENDATA	R-10	AGENCIA VASCA DEL AGUA - UR AGENTZIA	-	-	-	10	70	258	258 m2 - Mixto silvestre Pinos y Eucaliptos
MENDATA	02-59	GORRÑO ARAMBURU MARIA ANGELES	011	105	-	-	-	44	44 m2 - 1 Roble Ø25cm y 10 Eucaliptos 10 años
MENDATA	02-60	BERANOAGUIRRE GANDARIAS JOSE RAMON	011	110	1513, 1514	123	492	1.333	1243 m2 - Pinos 12 años 90 m2 - 1 Castaño Ø25cm y 4 Sauces Ø20cm
MENDATA	02-61	GORRÑO AZUETA MARIA JESUS	011	112	-	-	-	14	14 m2 - Pinos 5 años
MENDATA	02-62	BASTERRECHEA SOLOLUCE PABLO	011	117	1515	79	316	707	707 m2 - Pinos 20 años
MENDATA	02-63	ZABALA ARGUINCHONA JOSEBA	011	121	1516	73	292	979	979 m2 - Eucaliptos 20 años
MENDATA	02-64	BASTERRECHEA SOLOLUCE PABLO	011	012	-	40	159	256	256 m2 - Mixto silvestre con pinos 25 años, castaños Ø15cm, avellanos Ø10cm, sauces Ø15cm y cipreses
MENDATA	02-65	ZABALA ARGUINCHONA JOSEBA	011	013	-	6	28	236	236 m2 - Pinos 35 años
MENDATA	R-11	AGENCIA VASCA DEL AGUA - UR AGENTZIA	-	-	-	14	99	56	56 m2 - Pinos 20-35 años
MENDATA	02-66	GORRÑO ARAMBURU MARIA ANGELES	011	009	-	23	93	58	25 m2 - 1 Pino 30 años 33 m2 - 1 Fresno Ø70cm
MENDATA	02-67	BASTERRECHEA SOLOLUCE JOSE MARIA	011	022	1517, 1518	205	820	2.218	2188 m2 - Pinos 20 años 32 m2 - 1 Roble Ø30cm
MENDATA	R-12	AGENCIA VASCA DEL AGUA - UR AGENTZIA	-	-	-	11	72	166	166 m2 - Pinos 20 años
MENDATA	02-68	GANDARIAS JUAN T	011	090	1519, 1520, 1521, 1522, 1601, 1602	647	2.580	4.330	1382 m2 - Mixto silvestre con fresnos, alisos, sauces y robles 226 m2 - Mixto silvestre con fresnos, robles y sauces 2722 m2 - Mixto silvestre con fresnos, robles, sauces, avellanos y castaños
MENDATA	R-14	AGENCIA VASCA DEL AGUA - UR AGENTZIA	-	-	1603	13	92	138	138 m2 - Mixto silvestre con Fresnos, alisos, Sauces y Robles
MENDATA	02-69	GORRÑO ARAMBURU JESUS	011	003	-	-	-	63	63 m2 - Eucaliptos 20 años
MENDATA	02-70	ZABALA ARGUINCHONA JOSEBA	011	123	1603	22	88	89	89 m2 - Mixto silvestre con fresnos, alisos, sauces y robles
MENDATA	02-72	GORRÑO AZUETA MARIA JESUS	002	104	-	6	24	197	197 m2 - Mixto silvestre con fresnos, alisos, sauces y robles
MENDATA	02-76	DE MAZARREDO RIARTE MERCEDES	002	195	-	26	103	338	338 m2 - Mixto silvestre con fresnos, alisos, sauces y robles
MENDATA	02-77	REMENTERIA ASTORQUIA JAVIER	001	009	1605, 1606, 1607, 1608	312	1.242	3.846	111 m2 - Robles Ø40cm 3406 m2 - Pinos 15 años 329 m2 - Mixto silvestre con robles, avellanos y sauces

Punto / Puntua	Tramo / Tarteia	P.K. edo Koordinatuak		Rio / Ibaia
R9	Apoyo 1506 - Apoyo 1507	X=528072	Y=4793360	BEHEKO ERREKA
R10	Apoyo 1512 - Apoyo 1513	X=527921	Y=4792685	ARROYO
R11	Apoyo 1516 - Apoyo 1517	X=527924	Y=4792218	ARROYO
R12	Apoyo 1518 - Apoyo 1519	X=527927	Y=4792000	BESANTXA
R14	Apoyo 1602 - Apoyo 1604	X=527678	Y=4791955	KANPANTXU

 CRUZAMIENTO CON LA RED
HIDROGRAFICA DE UR AGENTZIA

ESPACIOS DE INTERES NATURAL




AREA DE INTERES ESPECIAL
DEL VISION EUROPEO (MUSTELA LUTREOLA)
/ BIZI EUROPA (MUSTELA LUTREOLA)
INTERES BEREZIKO EREDUA




RESERVA DE LA BIOSFERA DE URDAIBAI
/ URDAIBAIKIO BIOSFERA ERRESERBA



ZEC ES2130006: RED FLUVIAL DE URDAIBAI
/ KBE ES2130006: URDAIBAIKIO IBAI SAREA

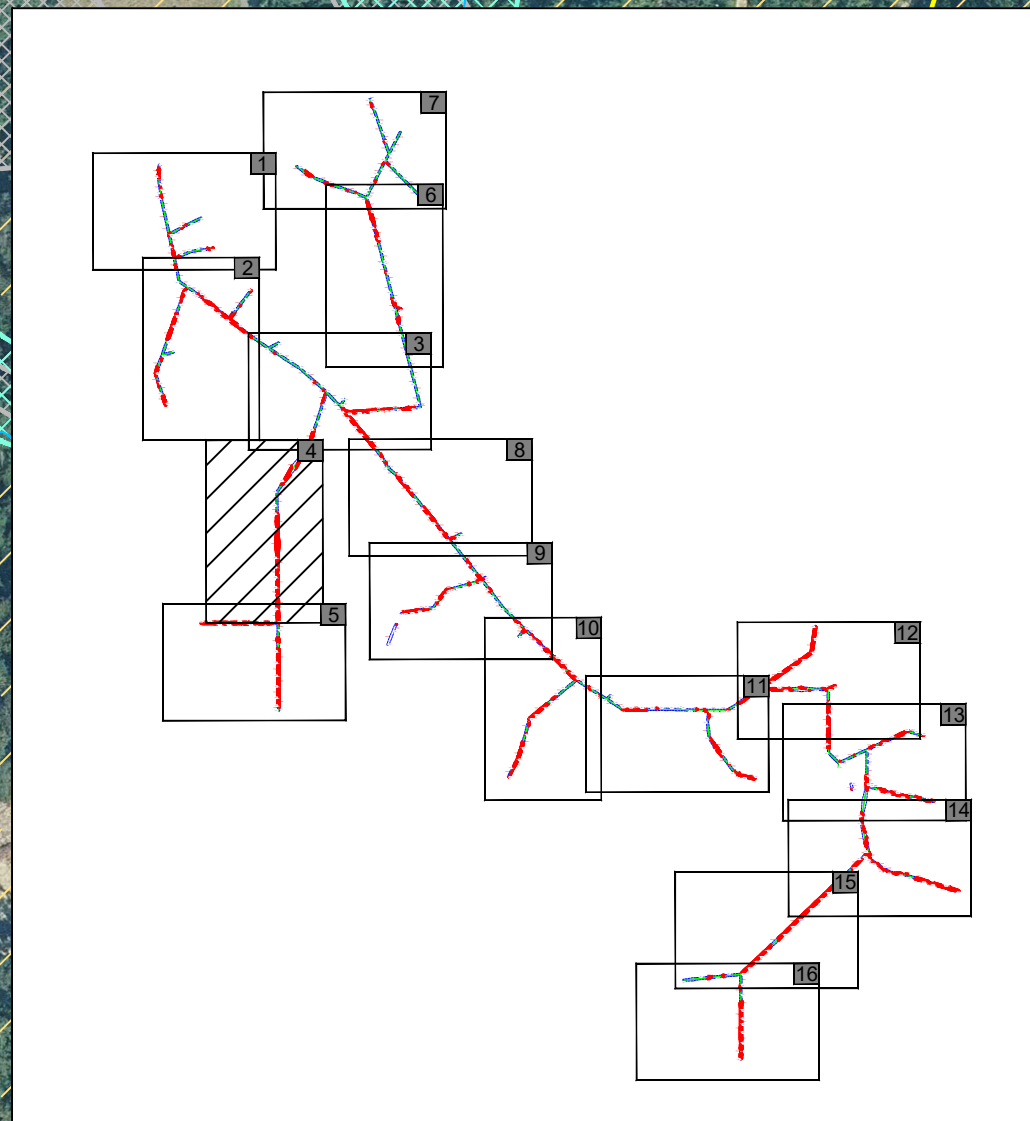

TERMINO MUNICIPAL
MENDATA

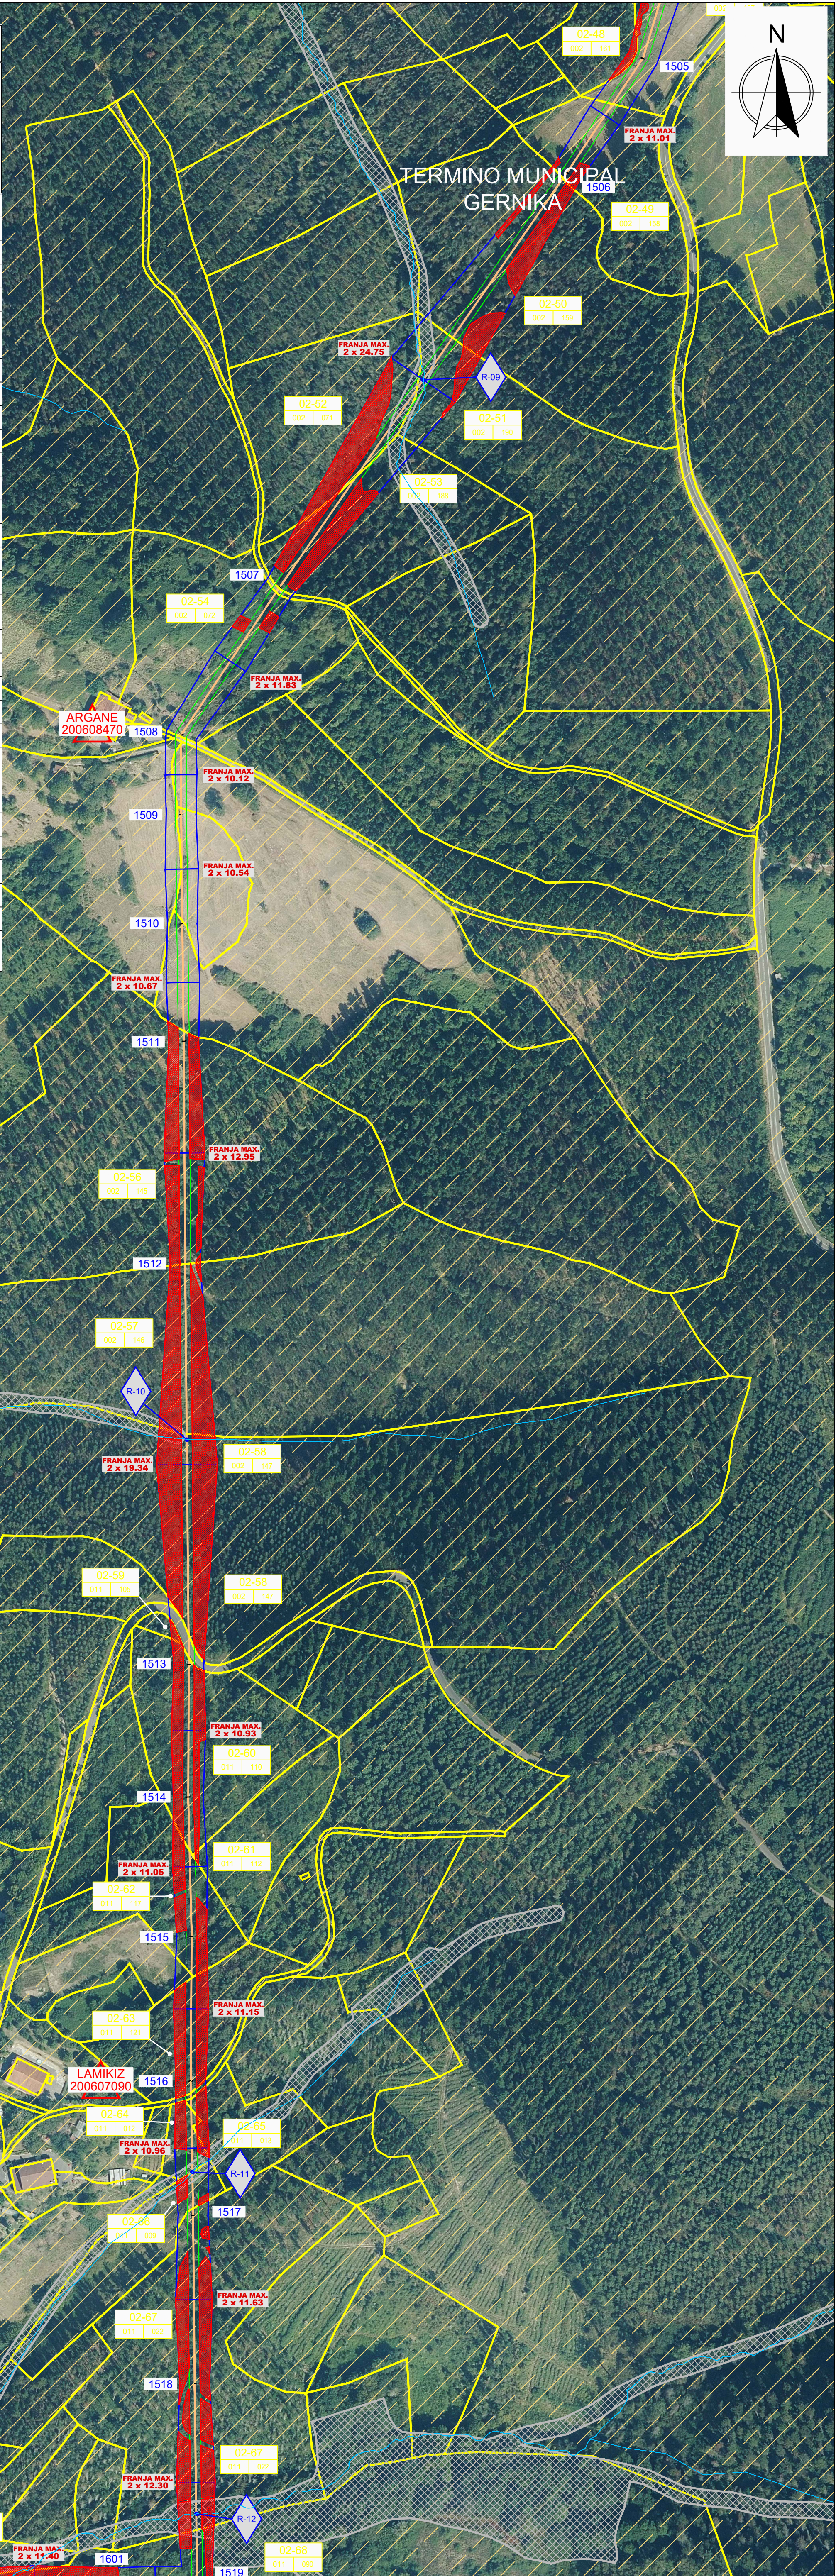

TERMINO MUNICIPAL DE MENDATA

La Graduada en Ingenieria Eléctrica



Fdo: Iñaki Ibañeta Garza
Colegiado Nº 15000 en el Colegio Oficial
de Ingenieros Eléctricos de Bizkaia

ELEMENTOS



SERVIDUMBRE DE VUELO INICIAL



SUPERFICIE ARBOLADO AFECTADO POR AMPLIACION



DELIMITACION OBJETO DE ESTUDIO

LEYENDA

Fecha

Elaborado

Revisado

Aprobado

Escala

1:2.000

Modificaciones

Nombre

Fecha

Modificado

Modificado

Modificado

PLANO DE PLANTA Nº 4

Grupo IBERDROLA

anillo 7

anillo 8

anillo 9

anillo 10

anillo 11

anillo 12

anillo 13

anillo 14

anillo 15

anillo 16

anillo 17

anillo 18

anillo 19

anillo 20

anillo 21

anillo 22

anillo 23

anillo 24

anillo 25

anillo 26

anillo 27

anillo 28

anillo 29

anillo 30

anillo 31

anillo 32

anillo 33

anillo 34

anillo 35

anillo 36

anillo 37

anillo 38

anillo 39

anillo 40

anillo 41

anillo 42

anillo 43

anillo 44

anillo 45

anillo 46

anillo 47

anillo 48

anillo 49

anillo 50

anillo 51

anillo 52

anillo 53

anillo 54

anillo 55

anillo 56

anillo 57

anillo 58

anillo 59

anillo 60

anillo 61

anillo 62

anillo 63

anillo 64

anillo 65

anillo 66

anillo 67

anillo 68

anillo 69

anillo 70

anillo 71

anillo 72

anillo 73

anillo 74

anillo 75

anillo 76

anillo 77

anillo 78

anillo 79

anillo 80

anillo 81

anillo 82

anillo 83

anillo 84

anillo 85

anillo 86

anillo 87

anillo 88

anillo 89

anillo 90

anillo 91

anillo 92

anillo 93

anillo 94

anillo 95

anillo 96

anillo 97

anillo 98

anillo 99

anillo 100

anillo 101

anillo 102

anillo 103

anillo 104

anillo 105

anillo 106

anillo 107

anillo 108

anillo 109

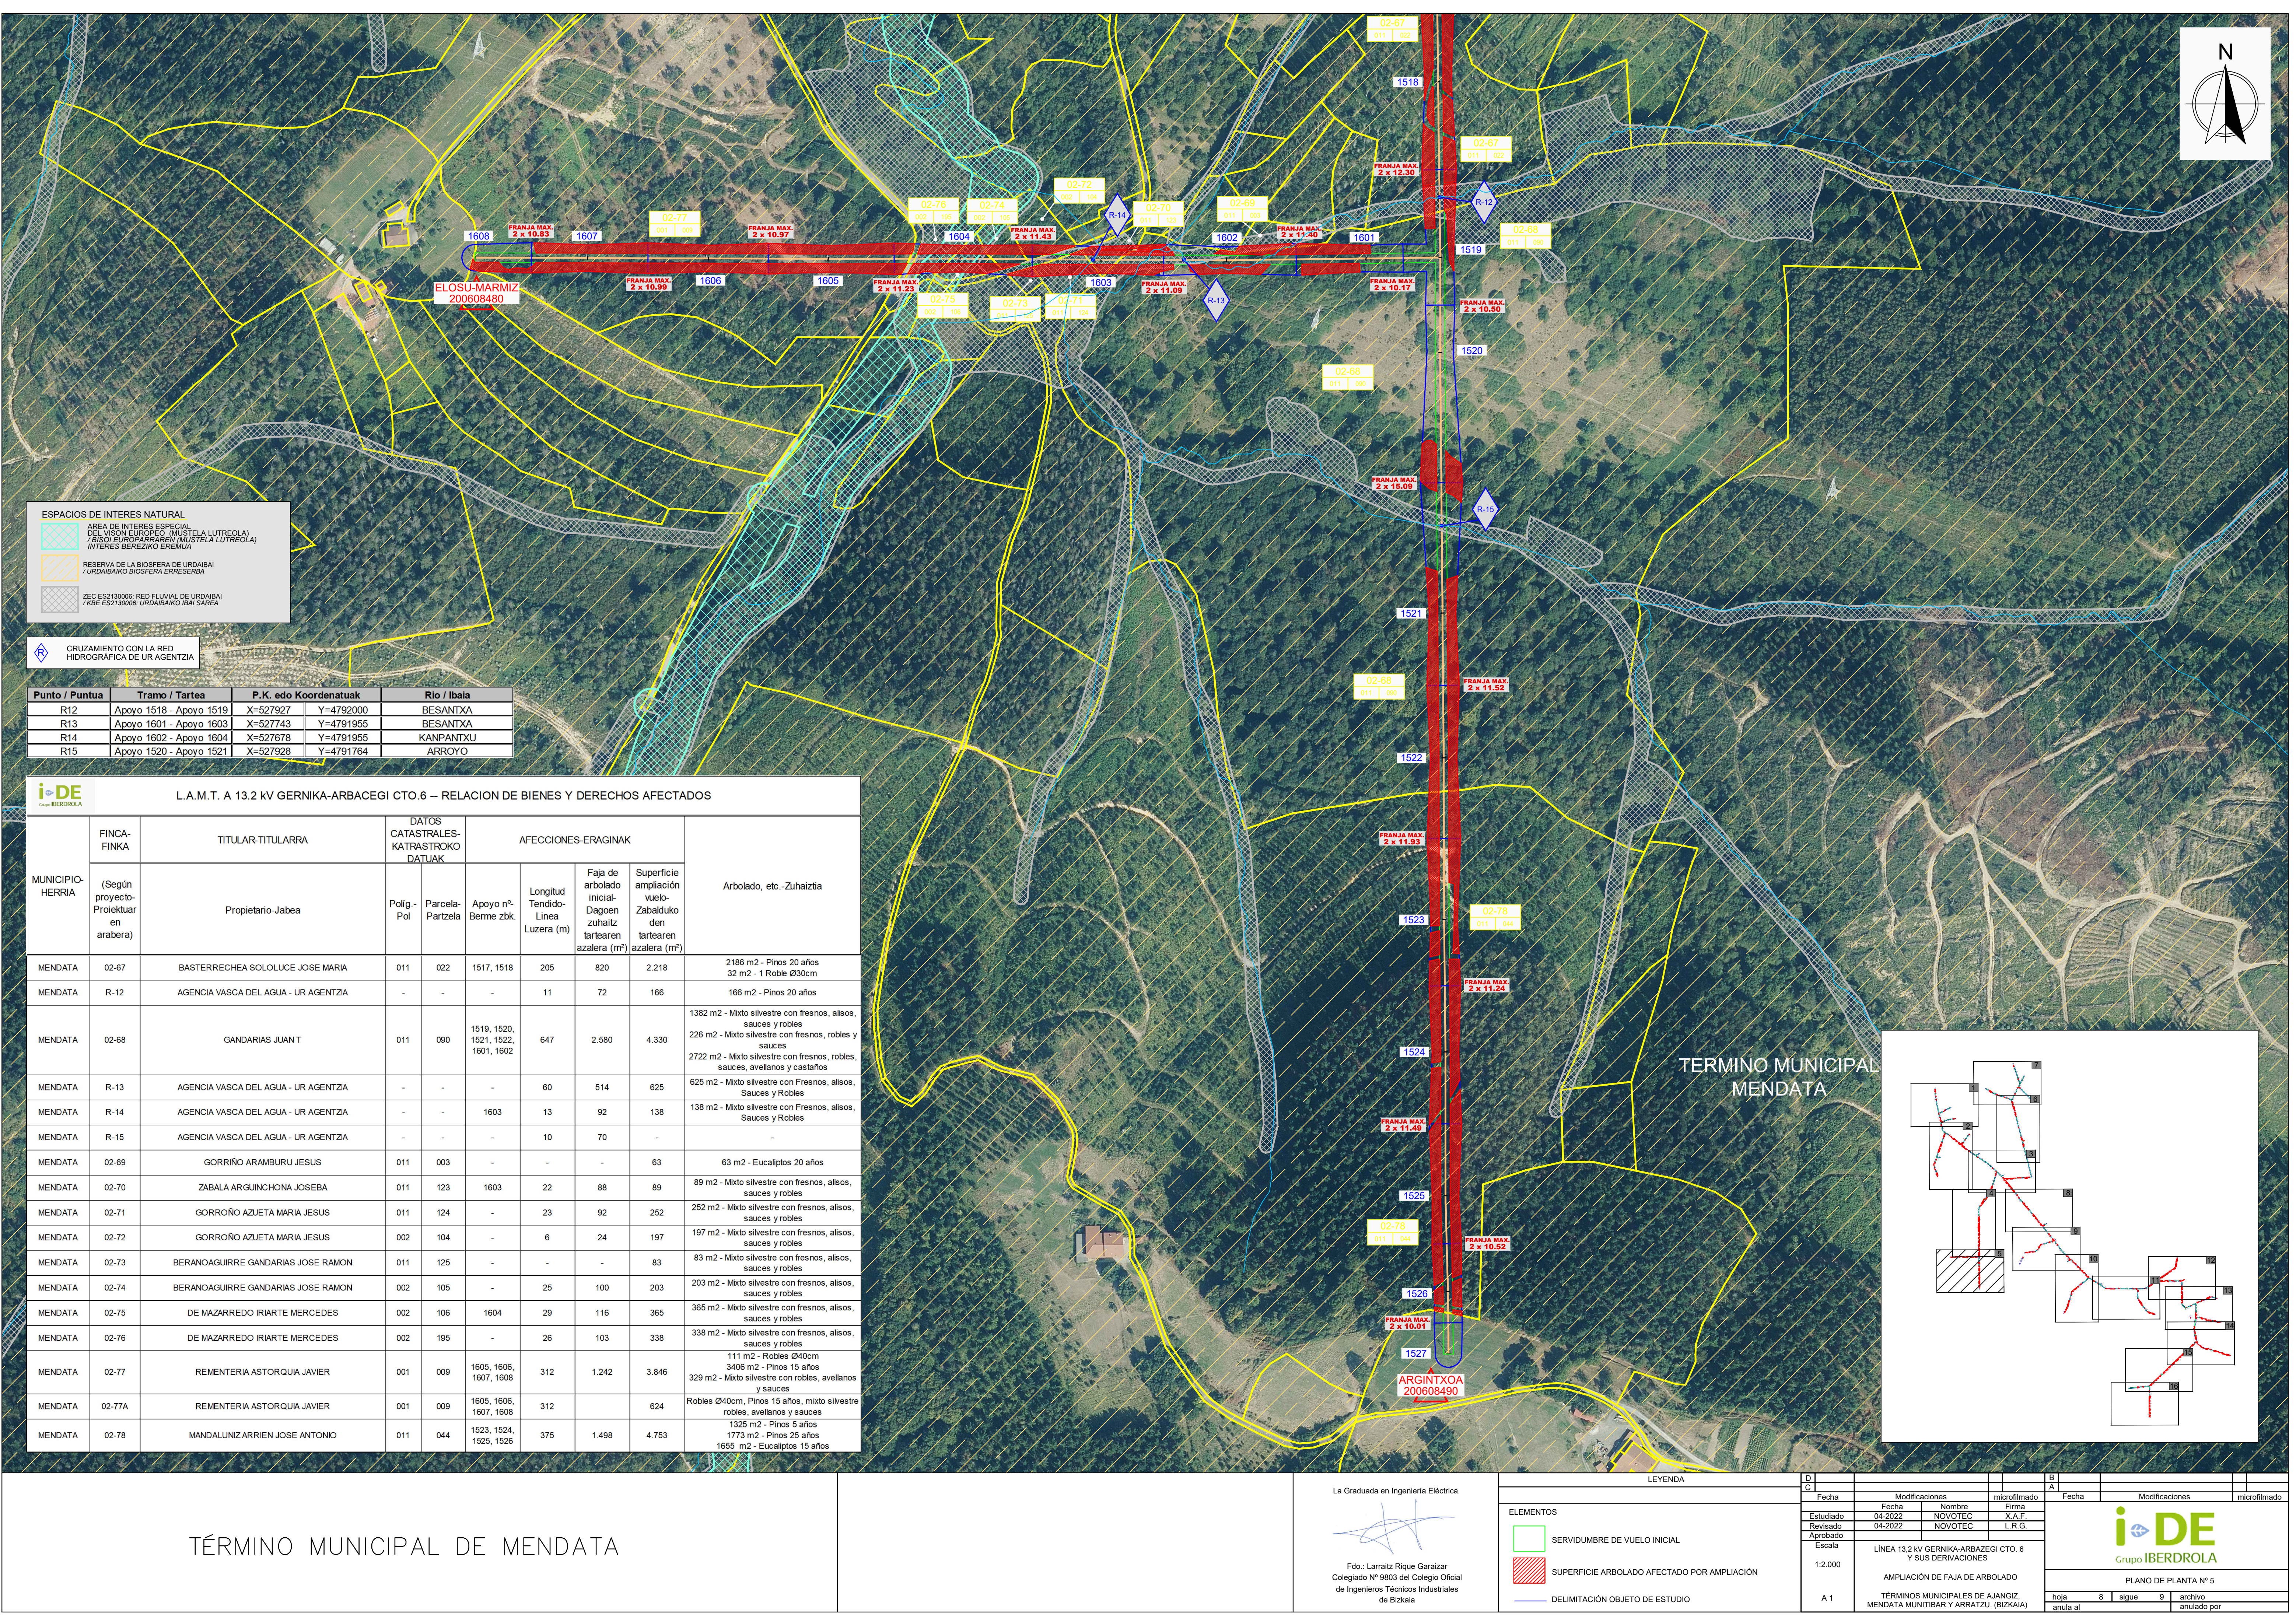

		L.A.M.T. A 13.2 kv GERNIKA-ARBACEGI CTO -- RELACION DE BIENES Y DERECHOS AFECTADOS									
MUNICIPIO- HERRIA	FINCA- FINKA	TITULAR-TITULARRA	DATOS CATASTRALES- KATRASTROKO DATUAK		AFECCIONES-ERAGINAK				Arbolado, etc.-Zuhaiztia		
	(Según proyecto- Proiektuar en arabera)	Propietario-Jabea	Polig.- Pol	Parcela- Partzela	Apoyo nº- Berme zbk.	Longitud Tendido- Linea Luzera (m)	Faja de arbolado inicial- Dagoen zuhaitz tartearen azalera (m²)	Superficie ampliación vuelo- Zabalduko den tartearen azalera (m²)			
MENDATA	02-67	BASTERRECHEA SOLOLUCE JOSE MARIA	011	022	1517, 1518	205	820	2.218	2186 m2 - Pinos 20 años 32 m2 - 1 Roble Ø30cm		
MENDATA	R-12	AGENCIA VASCA DEL AGUA - UR AGENTZIA	-	-	-	11	72	166	166 m2 - Pinos 20 años		
MENDATA	02-68	GANDARIAS JUAN T	011	090	1519, 1520, 1521, 1522, 1601, 1602	647	2.580	4.330	1382 m2 - Mixto silvestre con fresnos, alisos, sauces y robles 226 m2 - Mixto silvestre con fresnos, robles y sauces 2722 m2 - Mixto silvestre con fresnos, robles, sauces, avellanos y castaños		
MENDATA	R-13	AGENCIA VASCA DEL AGUA - UR AGENTZIA	-	-	-	60	514	625	625 m2 - Mixto silvestre con Fresnos, alisos, Sauces y Robles		
MENDATA	R-14	AGENCIA VASCA DEL AGUA - UR AGENTZIA	-	-	1603	13	92	138	138 m2 - Mixto silvestre con Fresnos, alisos, Sauces y Robles		
MENDATA	R-15	AGENCIA VASCA DEL AGUA - UR AGENTZIA	-	-	-	10	70	-	-		
MENDATA	02-69	GORRIÑO ARAMBURU JESUS	011	003	-	-	-	63	63 m2 - Eucaliptos 20 años		
MENDATA	02-70	ZABALA ARGUINCHONA JOSEBA	011	123	1603	22	88	89	89 m2 - Mixto silvestre con fresnos, alisos, sauces y robles		
MENDATA	02-71	GORROÑO AZUETA MARIA JESUS	011	124	-	23	92	252	252 m2 - Mixto silvestre con fresnos, alisos, sauces y robles		
MENDATA	02-72	GORROÑO AZUETA MARIA JESUS	002	104	-	6	24	197	197 m2 - Mixto silvestre con fresnos, alisos, sauces y robles		
MENDATA	02-73	BERANOAGUIRRE GANDARIAS JOSE RAMON	011	125	-	-	-	83	83 m2 - Mixto silvestre con fresnos, alisos, sauces y robles		
MENDATA	02-74	BERANOAGUIRRE GANDARIAS JOSE RAMON	002	105	-	25	100	203	203 m2 - Mixto silvestre con fresnos, alisos, sauces y robles		
MENDATA	02-75	DE MAZARREDO IRIARTE MERCEDES	002	106	1604	29	116	365	365 m2 - Mixto silvestre con fresnos, alisos, sauces y robles		
MENDATA	02-76	DE MAZARREDO IRIARTE MERCEDES	002	195	-	26	103	338	338 m2 - Mixto silvestre con fresnos, alisos, sauces y robles		
MENDATA	02-77	REMENTERIA ASTORQUIA JAVIER	001	009	1605, 1606, 1607, 1608	312	1.242	3.846	111 m2 - Robles Ø40cm 3406 m2 - Pinos 15 años 329 m2 - Mixto silvestre con robles, avellanos y sauces		
MENDATA	02-77A	REMENTERIA ASTORQUIA JAVIER	001	009	1605, 1606, 1607, 1608	312		624	Robles Ø40cm, Pinos 15 años, mixto silvestre robles, avellanos y sauces		
MENDATA	02-78	MANDALUNIZARRIEN JOSE ANTONIO	011	044	1523, 1524, 1525, 1526	375	1.498	4.753	1325 m2 - Pinos 5 años 1773 m2 - Pinos 25 años 1655 m2 - Eucaliptos 15 años		

Fdo.: Larraitz Rique Garaizar
Colegiado N° 9803 del Colegio Oficial
de Ingenieros Técnicos Industriales
de Bizkaia

TERMINO MUNICIPAL
MENDATA

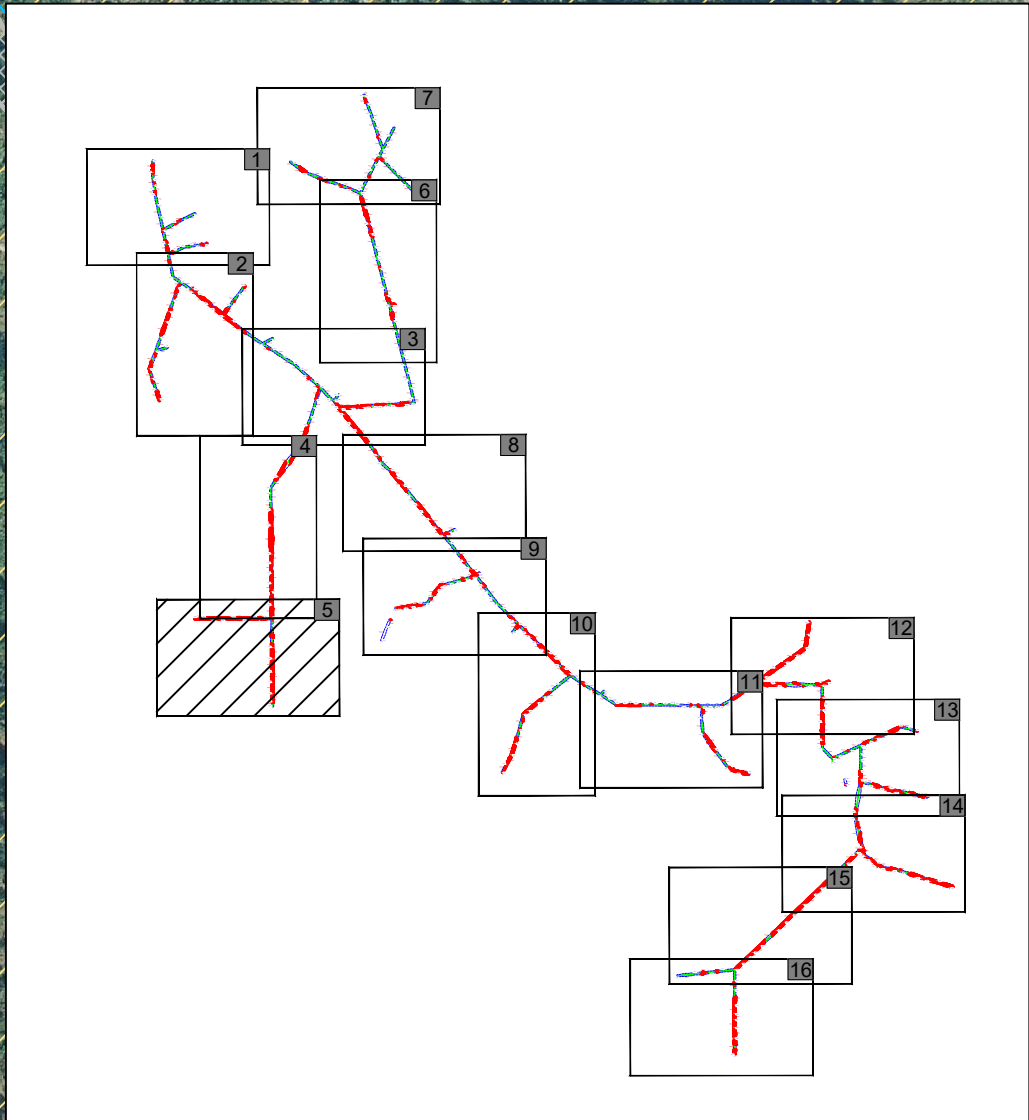

LEYENDA		D C			B A				
ELEMENTOS		Fecha	Modificaciones		microfilmado	Fecha	Modificaciones		microfilmado
		Estudiado	Fecha	Nombre	Firma				
		Revisado	04-2022	NOVOTEC	X.A.F.				
		Aprobado	04-2022	NOVOTEC	L.R.G.				
 SERVIDUMBRE DE VUELO INICIAL  SUPERFICIE ARBOLADO AFECTADO POR AMPLIACIÓN  DELIMITACIÓN OBJETO DE ESTUDIO		Escala 1:2 000 A 1	LÍNEA 13.2 KV GERNIKA-ARBATZEGI CTO. 6 Y SUS DERIVACIONES AMPLIACIÓN DE FAJA DE ARBOLADO TÉRMINOS MUNICIPALES DE AJANGIZ, MENDATA, MUNITIBAI Y ARRATUZA (BIZKAIA)		 PLANO DE PLANTA Nº 5 hoja 8 sigue 9 anexo anexo por				

