
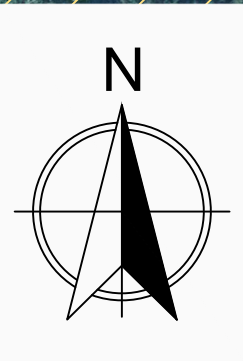


L.A.M.T. A 13.2 kV GERNIKA-ARBACEGI CTO.6 -- RELACION DE BIENES Y DERECHOS AFECTADOS									
MUNICIPIO- HERRIA	FINCA- FINKA	TITULAR-TITULARRA	DATOS CATASTRALES- KATRASTROKO DATUAK		AFECCIONES-ERAGINAK				Arbolado, etc.-Zuhaiztia
	(Según proyecto- Proiektuar en arabera)	Propietario-Jabea	Polig.- Pol	Parcela- Partzela	Apoyo nº- Berme zbk.	Longitud Tendido- Linea Luzera (m)	Faja de arbolado inicial- Dagoen zuhaizt tartearen azalera (m²)	Superficie ampliación vuelo- Zabalduko den tartearen azalera (m²)	
ARRATZU	04-24	GOIRIENA GARAMENDI LUIS	010	300	2001	18	70	56	56 m2 - 2 Robles Ø30cm
ARRATZU	04-25	ITUARTE DUÑABEITIA JOSE IGNACIO	010	034	-	98	396	82	32 m2 - 1 Roble Ø25cm 50 m2 - 1 Roble Ø60cm
ARRATZU	04-26	ITUARTE DUÑABEITIA JOSE IGNACIO	010	030	2005	59	236	725	725 m2 - Robles Ø40cm y 1 Cerezo Ø50cm
ARRATZU	04-27	TELLECHEA ISPIZUA MIREN ARGIA	010	018	-	58	233	906	906 m2 - Pinos 30 años
ARRATZU	R-22	AGENCIA VASCA DEL AGUA - UR AGENTZIA	-	-	-	11	75	-	-
ARRATZU	04-28	TELLECHEA ISPIZUA MIREN ARGIA	010	012	-	35	141	174	174 m2 - Mixto silvestre con robles, alisos, avellanos, fresnos y sauces
ARRATZU	04-30	ARAUCUA ICAZURIAGA FRANCISCO	010	280	2340	28	113	108	108 m2 - Mixto silvestre con sauces, robles y laureles
ARRATZU	R-23	AGENCIA VASCA DEL AGUA - UR AGENTZIA	-	-	-	11	78	66	66 m2 - Mixto silvestre con Sauces, Robles y Laureles
ARRATZU	04-31	ESTURO ELGUEZABAL MARIA NIEVES	010	121	-	17	67	76	76 m2 - Mixto silvestre con sauces, robles y laureles
ARRATZU	04-32	ZABALA ABOITIZ MARIA CONCEPCION	010	069	2342	54	217	27	27 m2 - 5 Cipreses 20 años
ARRATZU	04-33	AZPIROZ ENDEIZA MARIA PILAR	010	071	2343	39	147	27	27 m2 - 1 Nogal Ø25cm
ARRATZU	04-34	AZPIROZ ENDEIZA MARIA PILAR	010	079	-	39	155	87	87 m2 - 1 Sauce blanco Ø60cm y 3 Avellanos Ø35cm
ARRATZU	04-35	BARANDICA ISPIZUA JULIAN	004	007	2201, 2345	130	520	118	118 m2 - Mixto silvestre con alisos, fresnos y nogales
ARRATZU	R-24	AGENCIA VASCA DEL AGUA - UR AGENTZIA	-	-	-	10	72	59	59 m2 - Mixto silvestre con Alisos, Fresnos y Nogales
ARRATZU	04-37	URIONABARRENECHEA IRAZABAL MARIA LUISA	003	046	2206	78	308	159	159 m2 - 2 Robles Ø40cm.

Punto / Puntua	Tramo / Tartea	P.K. edo Koordinatuak	Rio / Ibaia
R22	Apoyo 2007 - Apoyo 2009	X=528156 Y=4796021	GOIOLAKO
R23	Apoyo 2340 - Apoyo 2341	X=528797 Y=4795932	ARROYO
R24	Apoyo 2201 - Apoyo 2202	X=528884 Y=4796297	BELENDIZ

CRUZAMIENTO CON LA RED
HIDROGRÁFICA DE UR AGENTZIA

- ESPACIOS DE INTERÉS NATURAL
- AREA DE INTERÉS ESPECIAL DEL VISON EUROPEO (MUSTELA LUTREOLA) / BISOI EUROPIARRAREN (MUSTELA LUTREOLA) INTERES BEZETAKO EREMUA
 - RESERVA DE LA BIOSFERA DE URDABAI / URDAIBAIO BIOSFERA ERRESERBA
 - ZEC ES2130006: RED FLUVIAL DE URDAIBAI / KBE ES2130006: URDAIBAIO IBAI SAREA

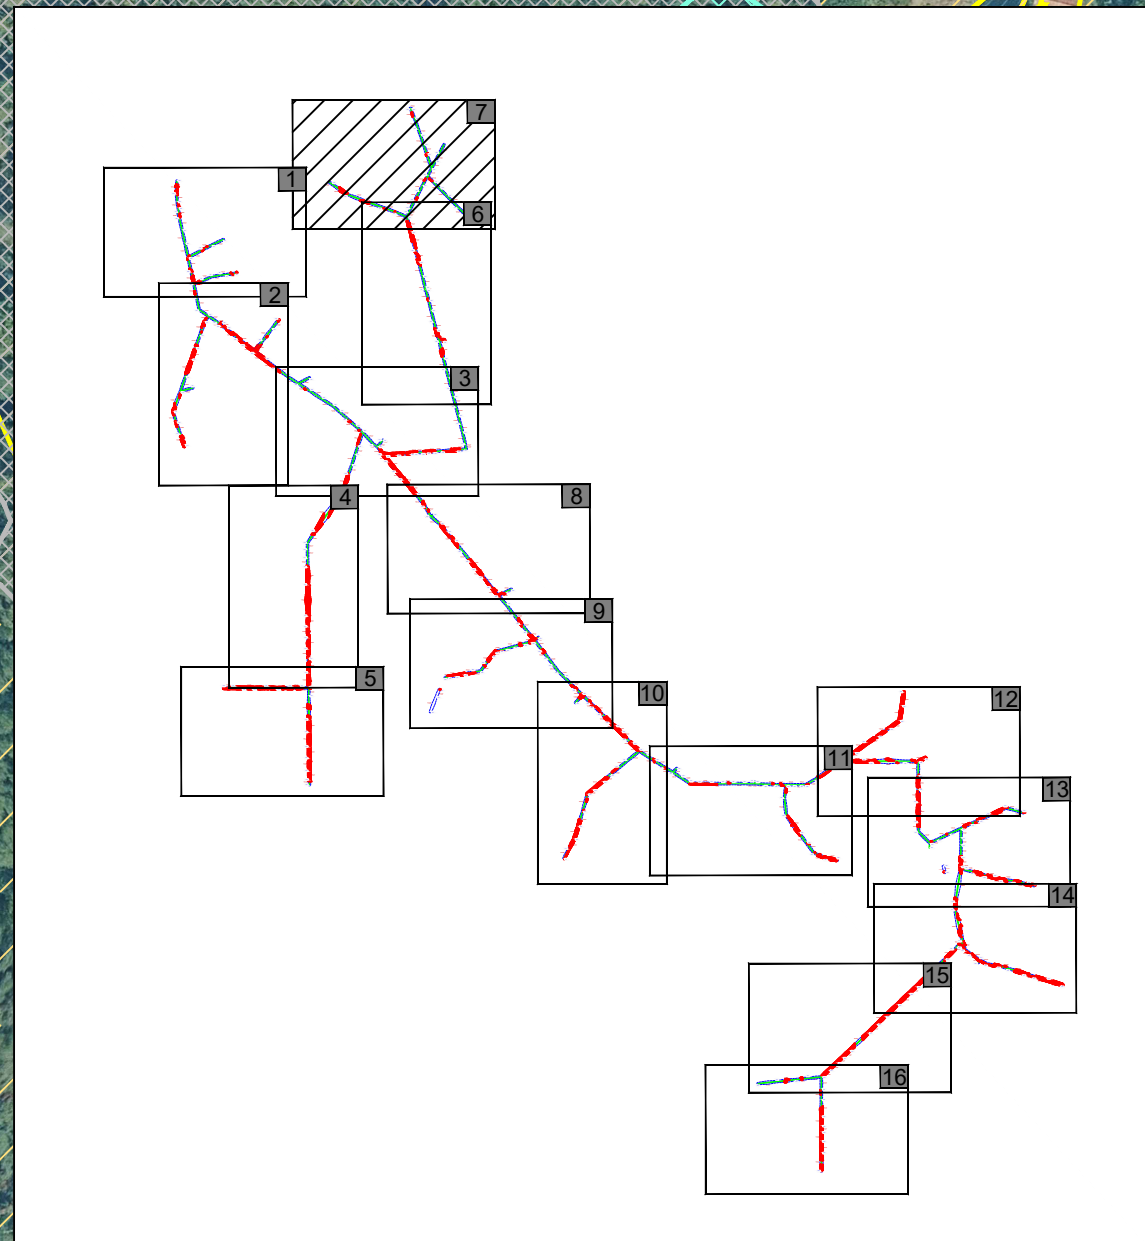

TÉRMINO MUNICIPAL DE ARRATZU

La Graduada en Ingeniería Eléctrica


Fdo.: Larraitz Rique Garaizar
Colegiado Nº 9803 del Colegio Oficial
de Ingenieros Técnicos Industriales
de Bizkaia

ELEMENTOS	
	SERVIDUMBRE DE VUELO INICIAL
	SUPERFICIE ARBOLADO AFECTADO POR AMPLIACIÓN
	DELIMITACIÓN OBJETO DE ESTUDIO

LEYENDA

D		B	
C		A	
Fecha	Modificaciones	Fecha	Modificaciones
Estudiado	04-2022	NOVOTEC	X.F.F.
Revisado	04-2022	NOVOTEC	L.R.G.
Aprobado			
Escala	1:2.000		
LINEA 13.2 kV GERNIKA-ARBACEGI CTO. 6 Y SUS DERIVACIONES		PLANO DE PLANTA Nº 7	
AMPLIACIÓN DE FAJA DE ARBOLADO		TERMINOS MUNICIPALES DE AJANGIZ, MENDATA MUNITIBAR Y ARRATZU. (BIZKAIA)	
A 1		hoja	10
		sigue	11
		archivo	anulado por



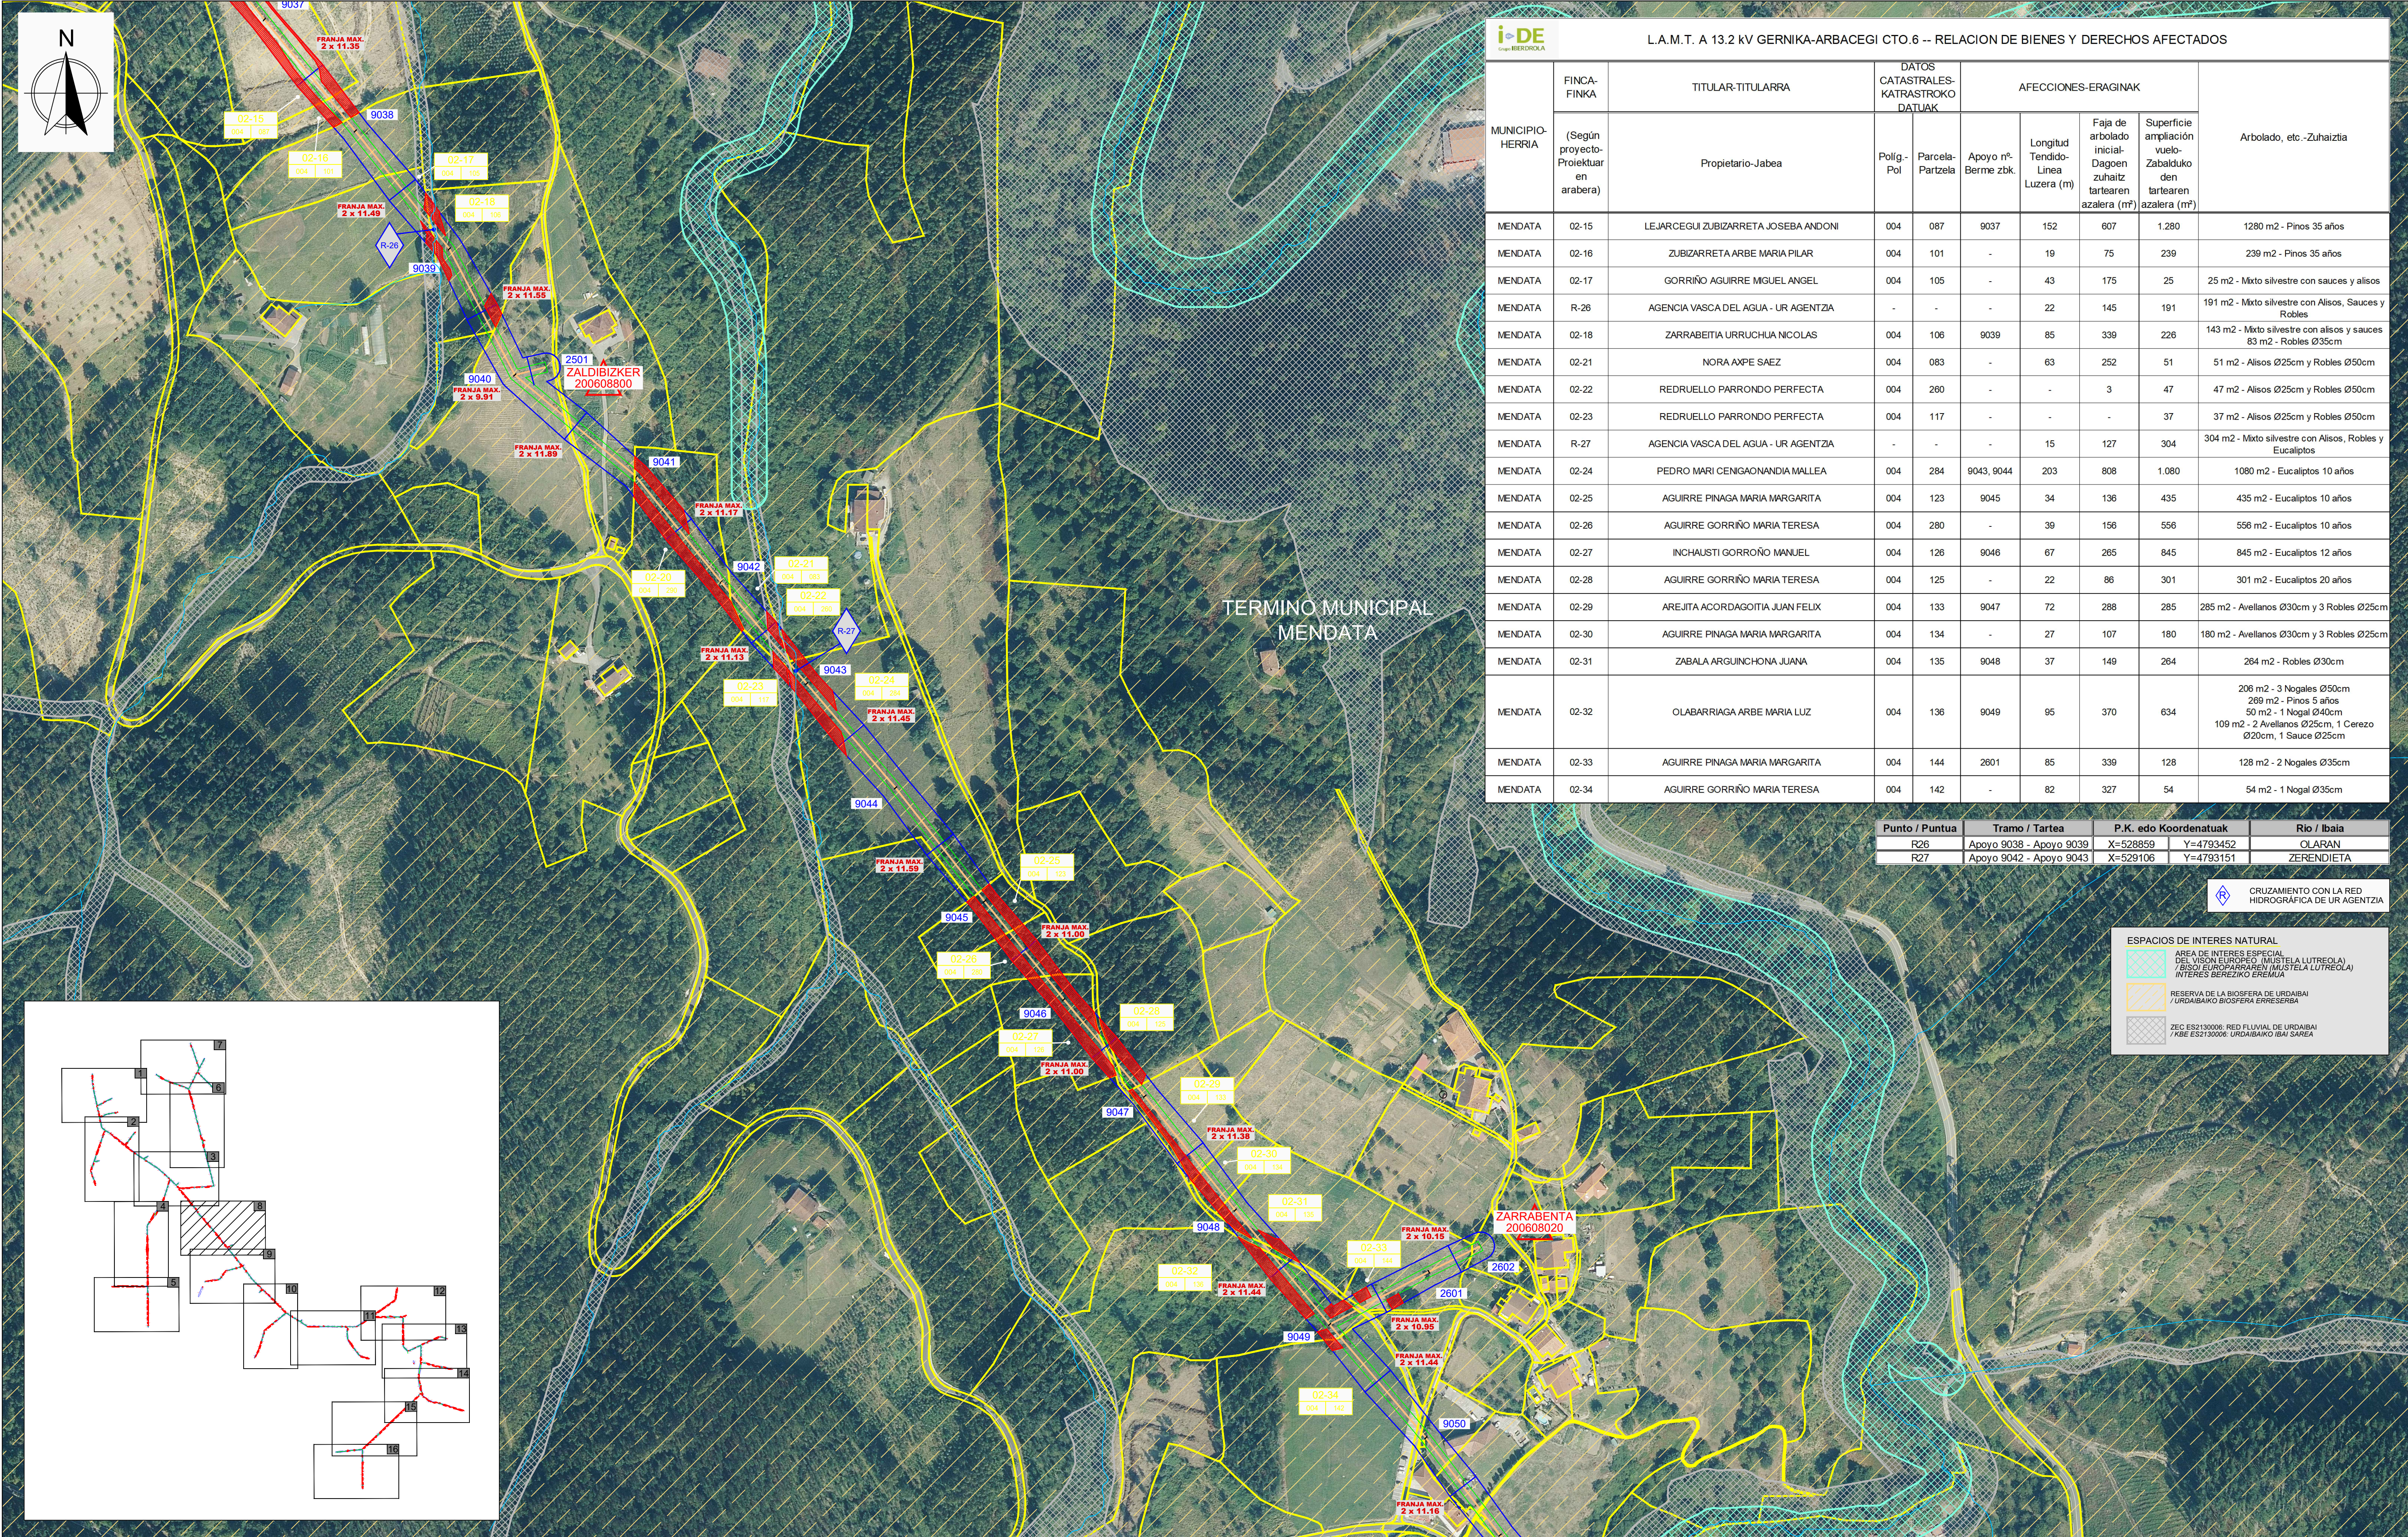

L.A.M.T. A 13.2 KV GERNIKA-ARBACEGI CTO.6 -- RELACION DE BIENES Y DERECHOS AFECTADOS									
MUNICIPIO- HERRIA	FINCA- FINKA	TITULAR-TITULARRA	DATOS CATASTRALES- KATASTROKO DATUAK		AFECCIONES-ERAGINAK				Arbolado, etc. -Zuhaiztia
	(Según proyecto- Proiektuar en arabera)	Propietario-Jabea	Polig- Pol	Parcela- Partzela	Apoyo nº- Berme zbk.	Longitud Tendido- Linea Luzera (m)	Faja de arbolado inicial- Dagoen zuhaizt tartearen azalera (m²)	Superficie ampliación vuelo- Zabalduko den tartearen azalera (m²)	
MENDATA	02-15	LEJARCEGUI ZUBIZARRETA JOSEBA ANDONI	004	087	9037	152	607	1.280	1280 m2 - Pinos 35 años
MENDATA	02-16	ZUBIZARRETA ARBE MARIA PILAR	004	101	-	19	75	239	239 m2 - Pinos 35 años
MENDATA	02-17	GORRIÑO AGUIRRE MIGUEL ANGEL	004	105	-	43	175	25	25 m2 - Mixto silvestre con sauces y alisos
MENDATA	R-26	AGENCIA VASCA DEL AGUA - UR AGENTZIA	-	-	-	22	145	191	191 m2 - Mixto silvestre con Alisos, Sauces y Robles
MENDATA	02-18	ZARRABEITIA URRUCHUA NICOLAS	004	106	9039	85	339	226	143 m2 - Mixto silvestre con alisos y sauces 83 m2 - Robles Ø35cm
MENDATA	02-21	NORA AXPE SAEZ	004	083	-	63	252	51	51 m2 - Alisos Ø25cm y Robles Ø50cm
MENDATA	02-22	REDRUELLO PARRONDO PERFECTA	004	260	-	-	3	47	47 m2 - Alisos Ø25cm y Robles Ø50cm
MENDATA	02-23	REDRUELLO PARRONDO PERFECTA	004	117	-	-	-	37	37 m2 - Alisos Ø25cm y Robles Ø50cm
MENDATA	R-27	AGENCIA VASCA DEL AGUA - UR AGENTZIA	-	-	-	15	127	304	304 m2 - Mixto silvestre con Alisos, Robles y Eucaliptos
MENDATA	02-24	PEDRO MARI CENIGAONANDIA MALLEA	004	284	9043, 9044	203	808	1.080	1080 m2 - Eucaliptos 10 años
MENDATA	02-25	AGUIRRE PINAGA MARIA MARGARITA	004	123	9045	34	136	435	435 m2 - Eucaliptos 10 años
MENDATA	02-26	AGUIRRE GORRIÑO MARIA TERESA	004	280	-	39	156	556	556 m2 - Eucaliptos 10 años
MENDATA	02-27	INCHAUSTI GORRIÑO MANUEL	004	126	9046	67	265	845	845 m2 - Eucaliptos 12 años
MENDATA	02-28	AGUIRRE GORRIÑO MARIA TERESA	004	125	-	22	86	301	301 m2 - Eucaliptos 20 años
MENDATA	02-29	AREJITA ACORDAGOITIA JUAN FELIX	004	133	9047	72	288	285	285 m2 - Avellanos Ø30cm y 3 Robles Ø25cm
MENDATA	02-30	AGUIRRE PINAGA MARIA MARGARITA	004	134	-	27	107	180	180 m2 - Avellanos Ø30cm y 3 Robles Ø25cm
MENDATA	02-31	ZABALA ARGUINCHONA JUANA	004	135	9048	37	149	264	264 m2 - Robles Ø30cm
MENDATA	02-32	OLABARRIAGA ARBE MARIA LUZ	004	136	9049	95	370	634	206 m2 - 3 Nogales Ø50cm 269 m2 - Pinos 5 años 50 m2 - 1 Nogal Ø40cm 109 m2 - 2 Avellanos Ø25cm, 1 Cerezo Ø20cm, 1 Sauce Ø25cm
MENDATA	02-33	AGUIRRE PINAGA MARIA MARGARITA	004	144	2601	85	339	128	128 m2 - 2 Nogales Ø35cm
MENDATA	02-34	AGUIRRE GORRIÑO MARIA TERESA	004	142	-	82	327	54	54 m2 - 1 Nogal Ø35cm

Punto / Puntua	Tramo / Tarteia	P.K. edo Koordinatuak	Rio / Ibaia
R26	Apoyo 9038 - Apoyo 9039	X=528859 Y=4793452	OLARAN
R27	Apoyo 9042 - Apoyo 9043	X=529106 Y=4793151	ZERENDIETA


CRUZAMIENTO CON LA RED
HIDROGRÁFICA DE UR AGENTZIA

ESPACIOS DE INTERES NATURAL

ÁREA DE INTERÉS ESPECIAL
DEL VISO EUROPEO (MUSTELA LUTREOLA)
/ BISOI EUOPARRAREN (MUSTELA LUTREOLA)
INTERES BEREZIKO EREKIA

RESERVA DE LA BIOSFERA DE URDAIBAI
/ URDAIBAIKO BIOSFERA ERRESERBA

ZEC ES2130006: RED FLUVIAL DE URDAIBAI
/ KBE ES2130006: URDAIBAIKO IBAI SAREA

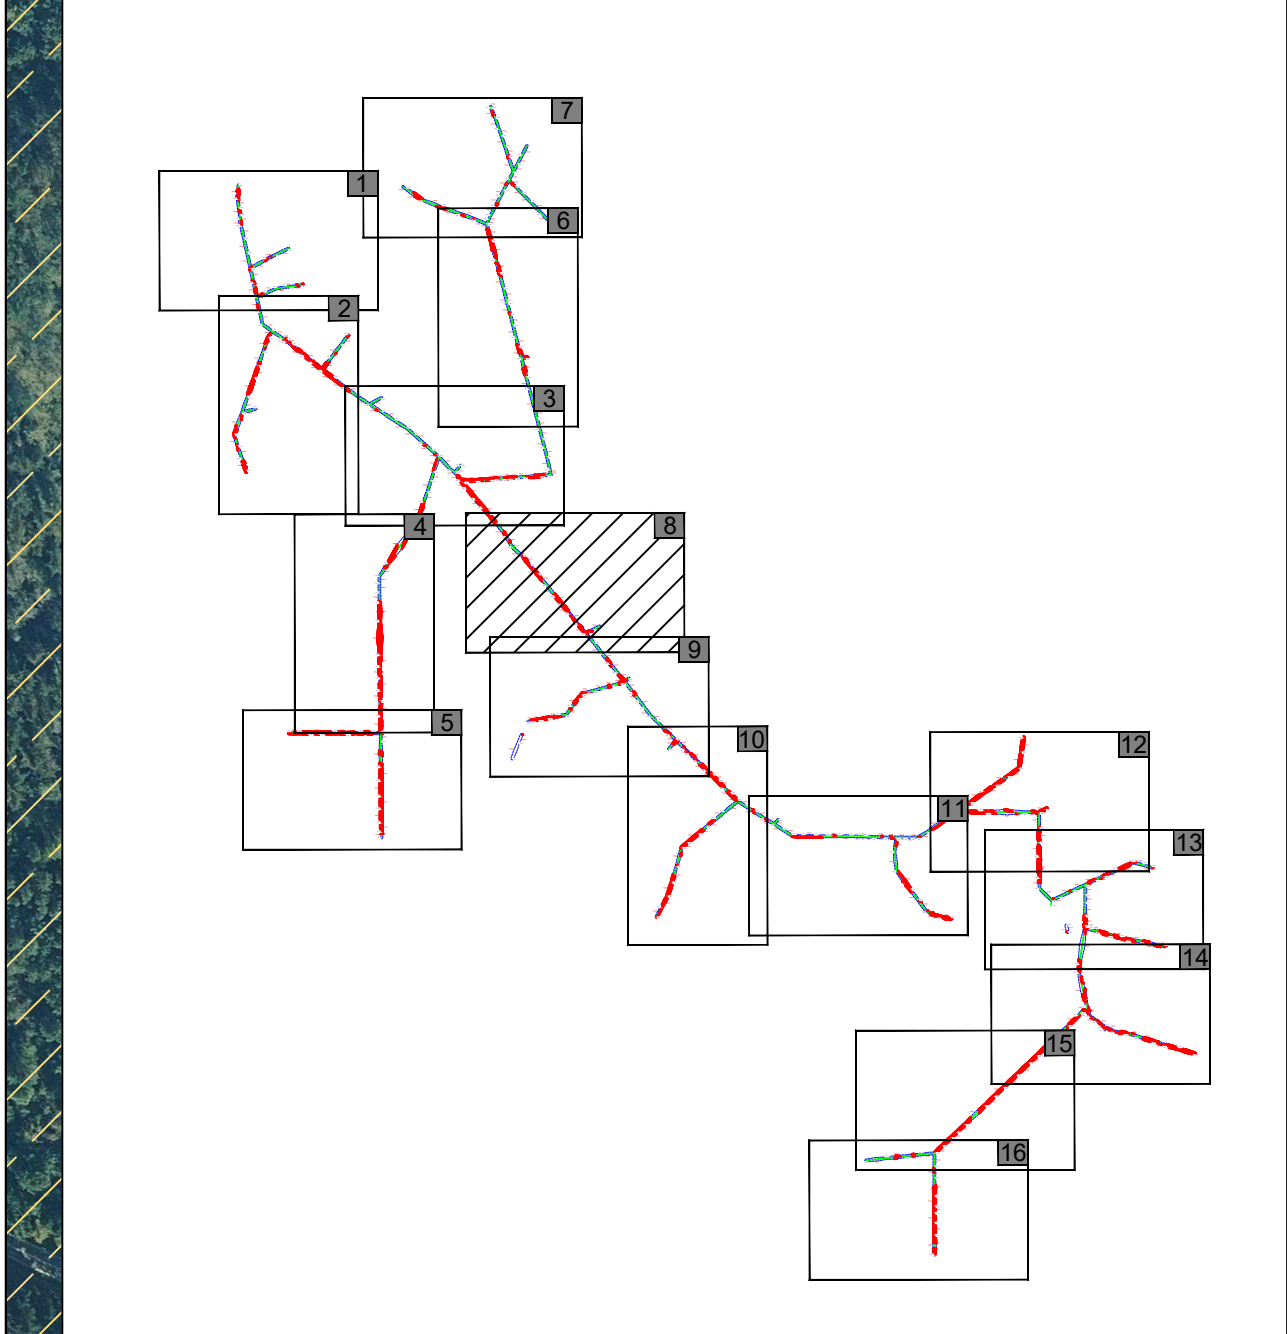

TÉRMINO MUNICIPAL DE MENDATA

La Graduada en Ingeniería Eléctrica

Fdo.: Larraziti Rique Garaizar
Colegiado Nº 9803 del Colegio Oficial
de Ingenieros Técnicos Industriales
de Bizkaia

LEYENDA

SERVIDUMBRE DE VUELO INICIAL

SUPERFICIE ARBOLADO AFECTADO POR AMPLIACIÓN

DELIMITACIÓN OBJETO DE ESTUDIO

D
C

Fecha
Estudiado
Revisado
Aprobado
Escala
1:2.000
A 1

Modificaciones

Fecha
04-2022
NOVOTEC
X.F.F.
L.R.G.

microfilmado

microfilmado

LÍNEA 13.2 KV GERNIKA-ARBACEGI CTO. 6
Y SUS DERIVACIONES

AMPLIACIÓN DE FAJA DE ARBOLADO

TÉRMINOS MUNICIPALES DE AJANGIZ,
MENDATA MUNITIBAR Y ARRATZU. (BIZKAIA)

B
A

Fecha
Modificaciones
microfilmado


PLANO DE PLANTA Nº 8

hoja 11 sigue 12 archivo
anula al anulado por

Punto / Puntua	Tramo / Tartera	P.K. edo Koordinatuak	Carretera / Errepidea
C3	Apoya 2801 - Apoya 2802	40.560	BI-322a
Punto / Puntua	Tramo / Tartera	P.K. edo Koordinatuak	Rio / Ibaia
R28	Apoya 9052 - Apoya 9053	X=529670 Y=4792456	GOIOLAKO
R29	Apoya 9054 - Apoya 2801	X=529731 Y=4792331	GOIOLAKO
R30	Apoya 9060 - Apoya 9061	X=530087 Y=4791960	GOIOLAKO
R31	Apoya 9062 Y Apoya 9062	X=530149 Y=4791900	GOIOLAKO
R32	Apoya 9062 - Apoya 9066	X=530260 Y=4791792	EPEDAR
Pr4	Apoya 9053 - Apoya 9054	X=529728 Y=4792385	GOIOLAKO

 CRUZAMIENTO CON LA RED
HIDROGRÁFICA DE UR AGENTZIA

TERMINO MUNICIPAL
MENDATA

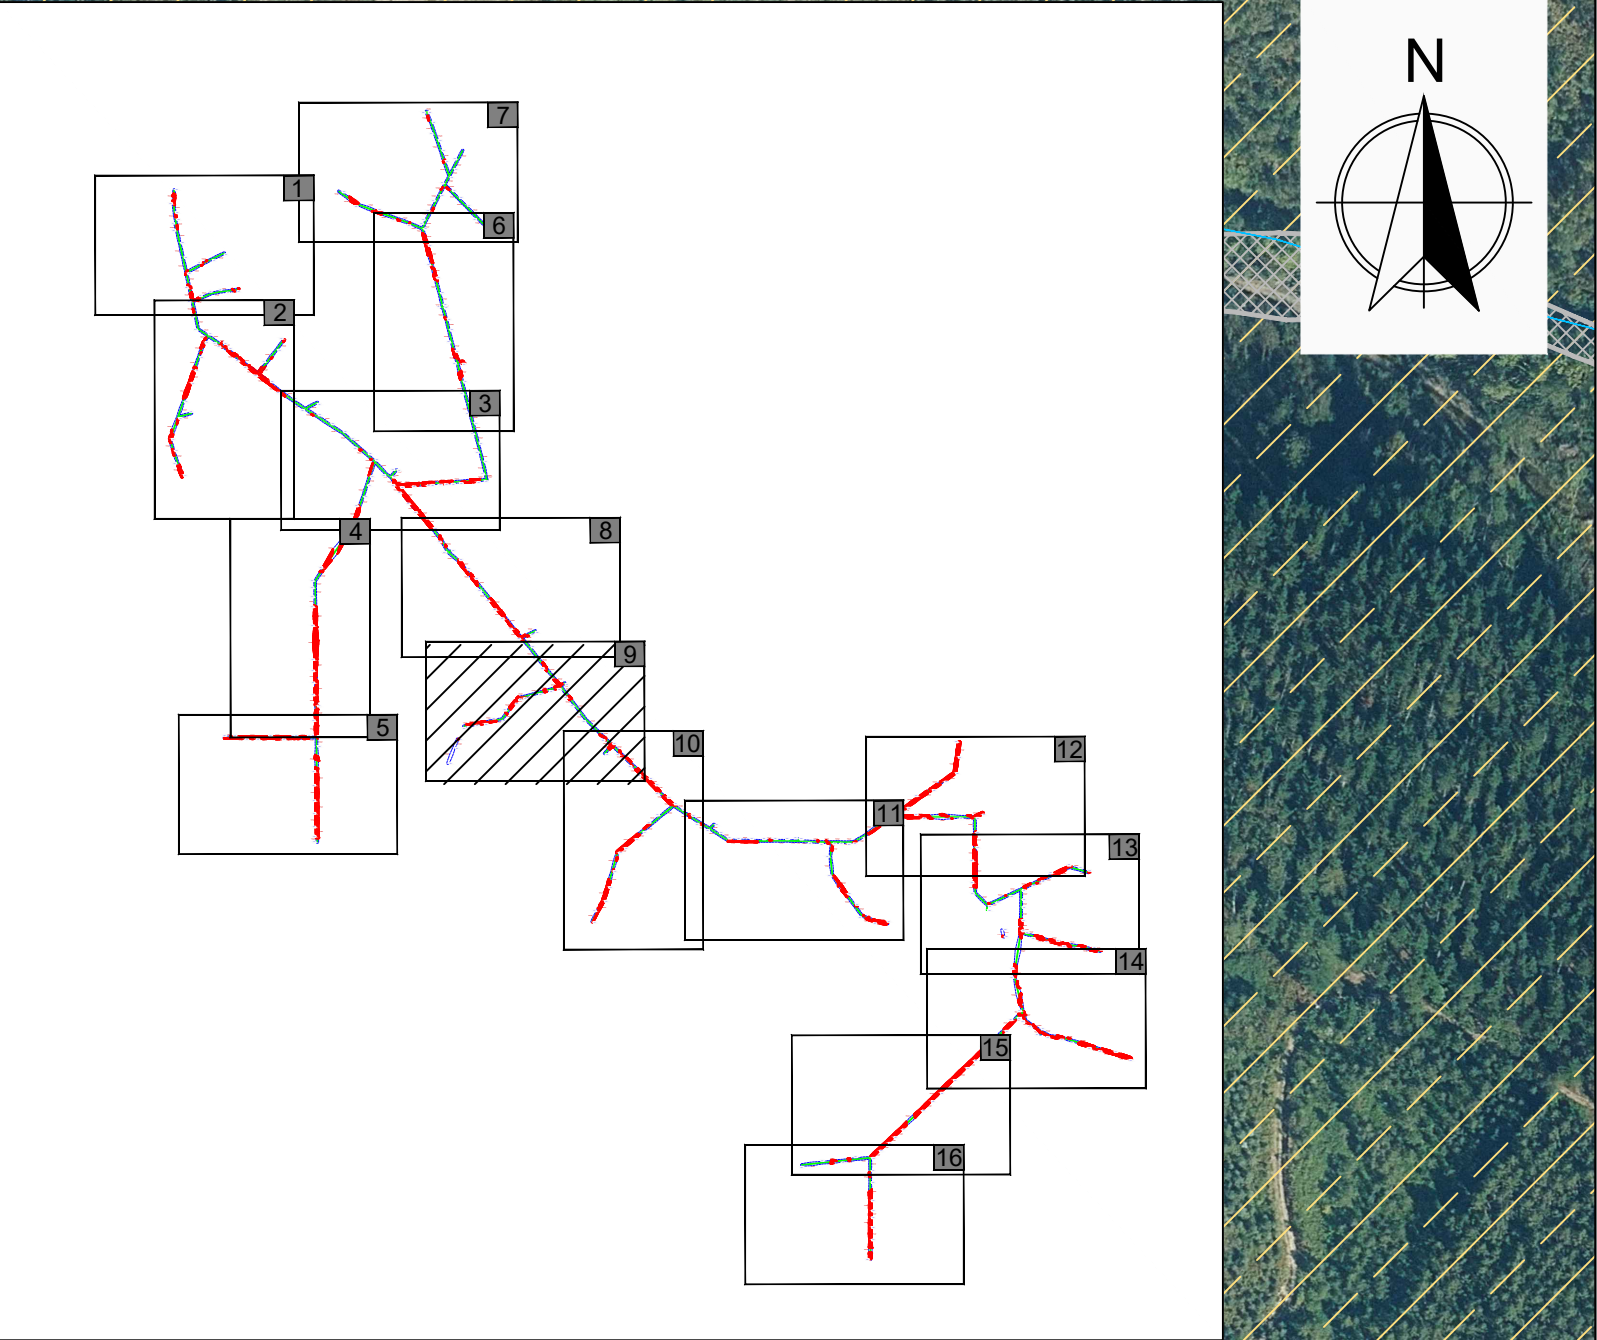

TERMINO M
MENDA

TÉRMINO MUNICIPAL DE MENDATA

La Graduada en Ingeniería Eléctrica


Fdo.: Larraitz Rique Garaizar
Colegiado Nº 9803 del Colegio Oficial
de Ingenieros Técnicos Industriales
de Bizkaia


LEYENDA

ELEMENTOS

	SERVIDUMBRE DE VUELO INICIAL
	SUPERFICIE ARBOLADO AFECTADO POR AMPLIACIÓN
	DELIMITACIÓN OBJETO DE ESTUDIO


D					B				
C					A				
Fecha	Modificaciones			microfilmado	Fecha	Modificaciones			microfilmado
Estudiado	04-2022	NOVOTEC	X.A.F.	Firma	 Grupo IBERDROLA				
Revisado	04-2022	NOVOTEC	L.R.G.						
Aprobado									
Escala	LÍNEA 13.2 kV GERNIKA-ARBACEGI CTO. 6 Y SUS DERIVACIONES								
1:2.000	AMPLIACIÓN DE FAJA DE ARBOLADO								
A 1	TÉRMINOS MUNICIPALES DE AJANGIZ, MENDATA MUNITIBAI Y ARRATZU. (BIZKAIA)								
					hoja 12 sigue 13 archivo				
					anula el anulao por				

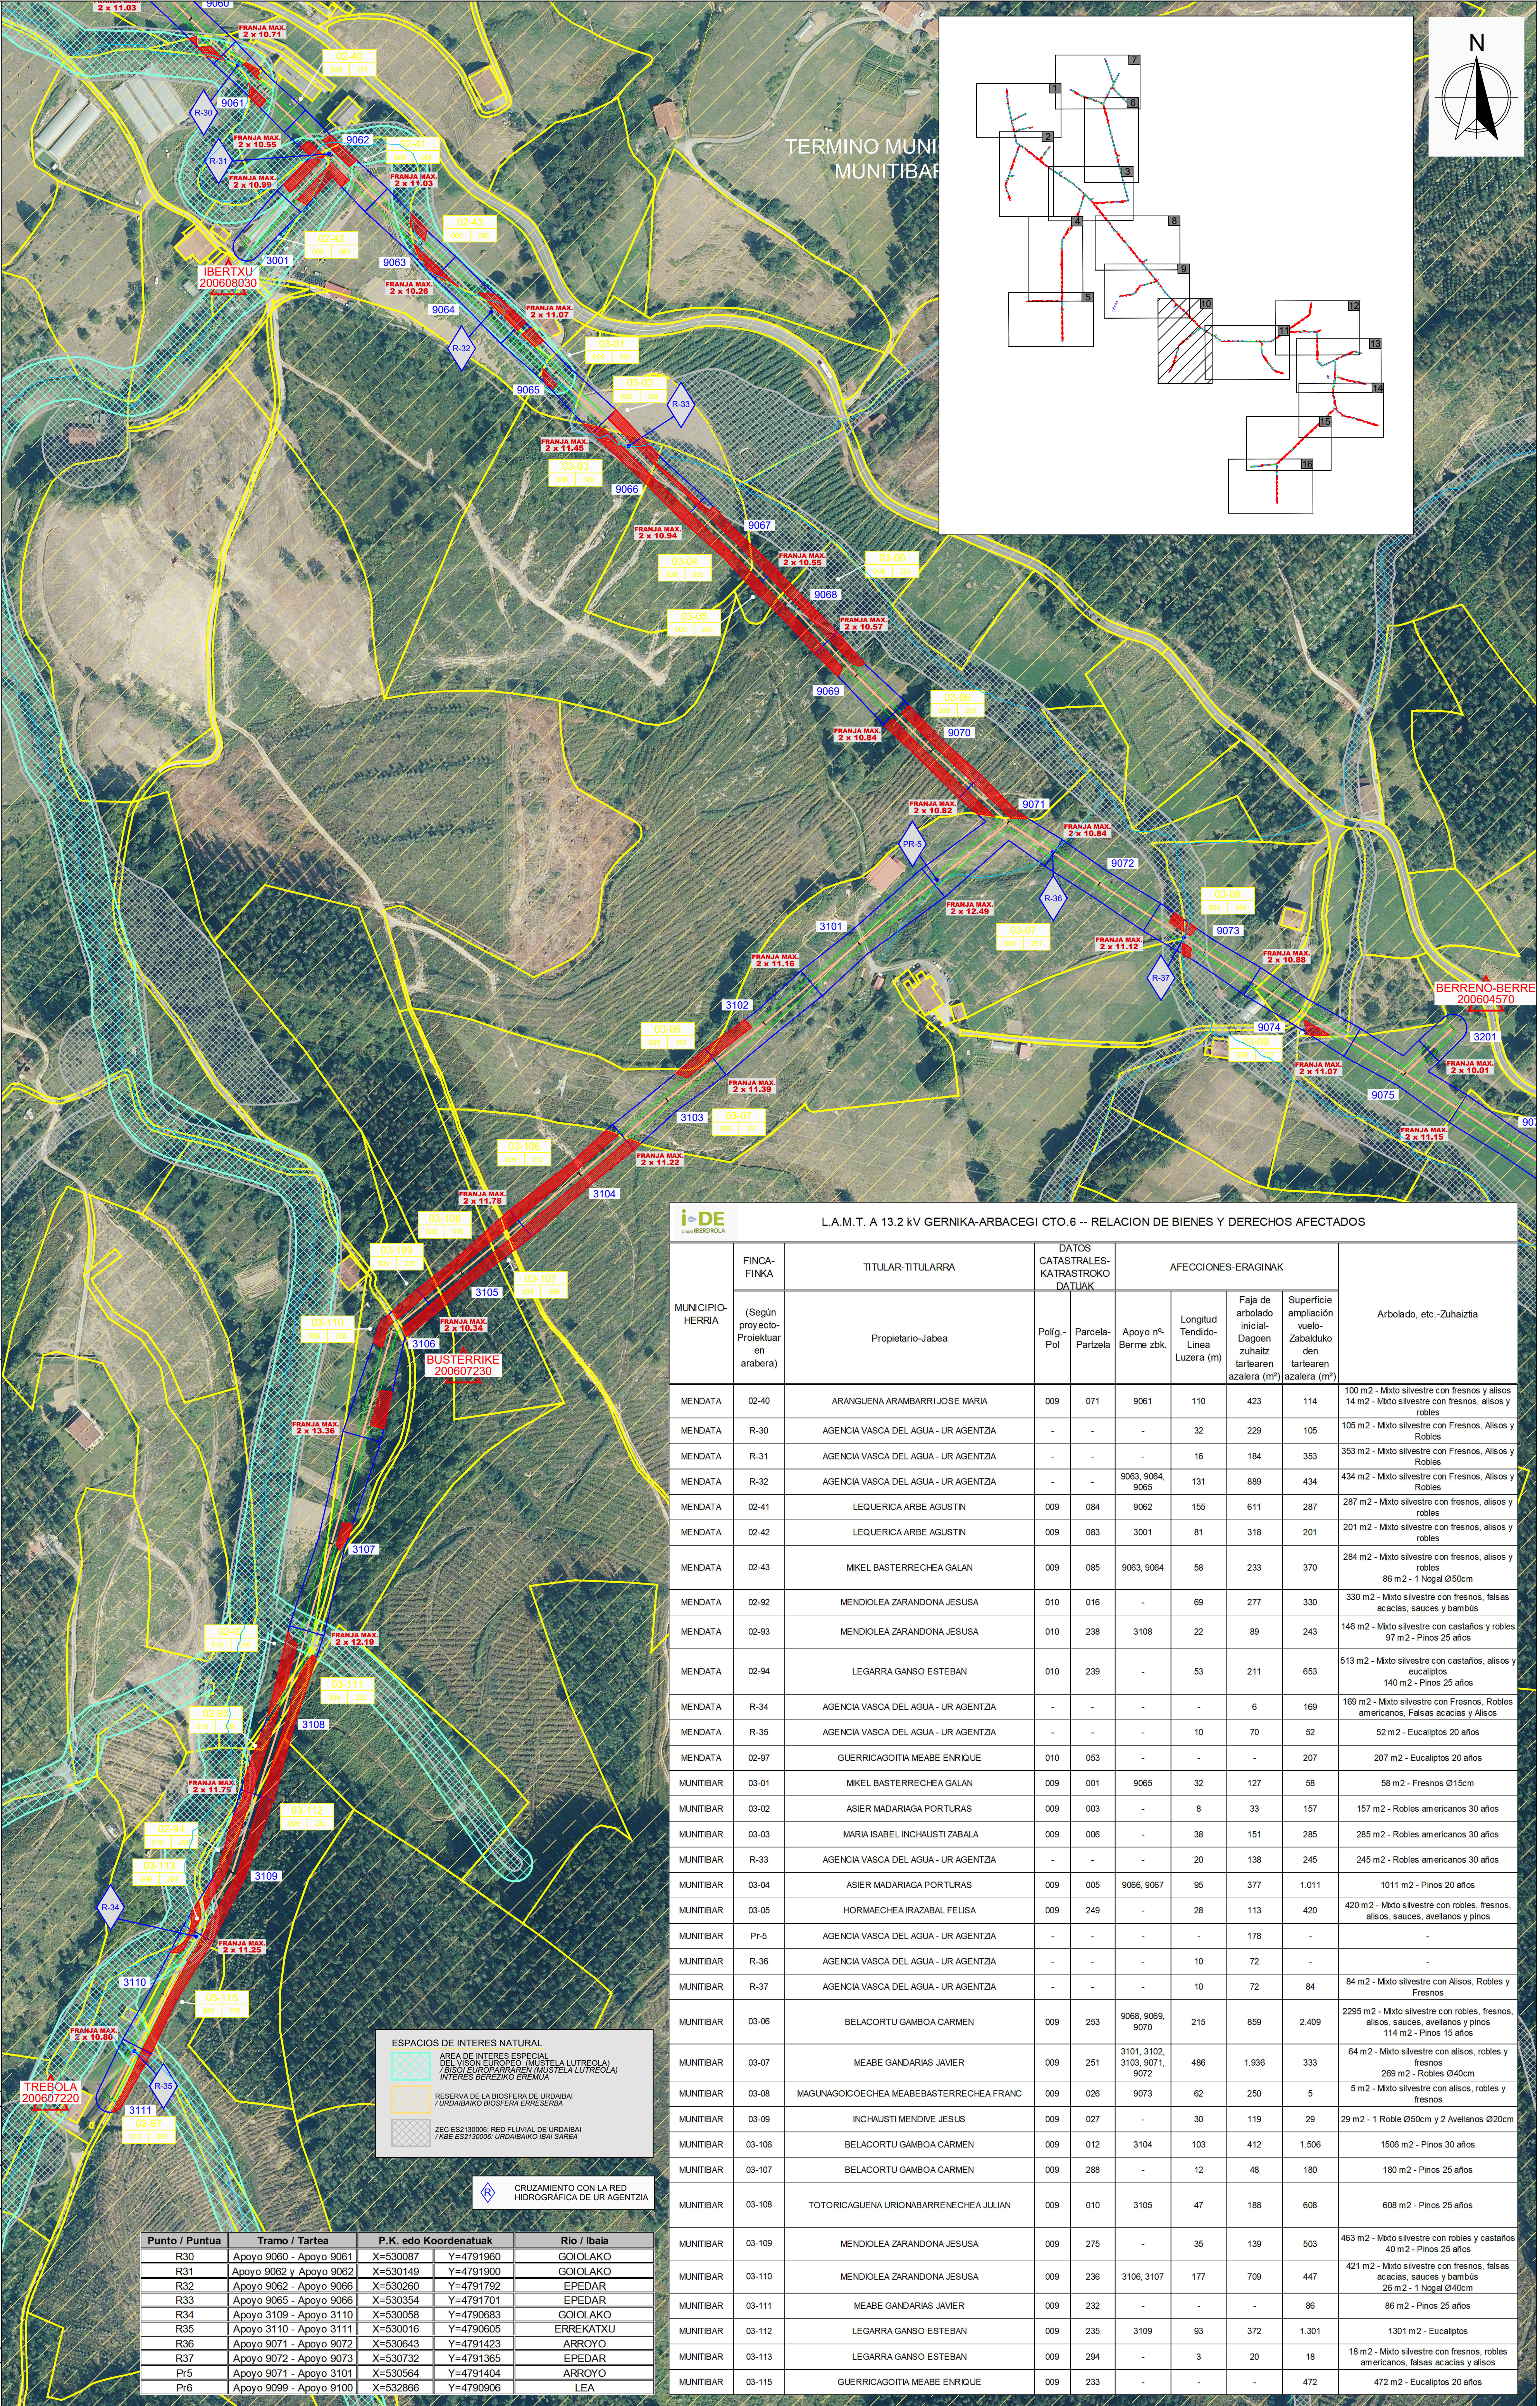


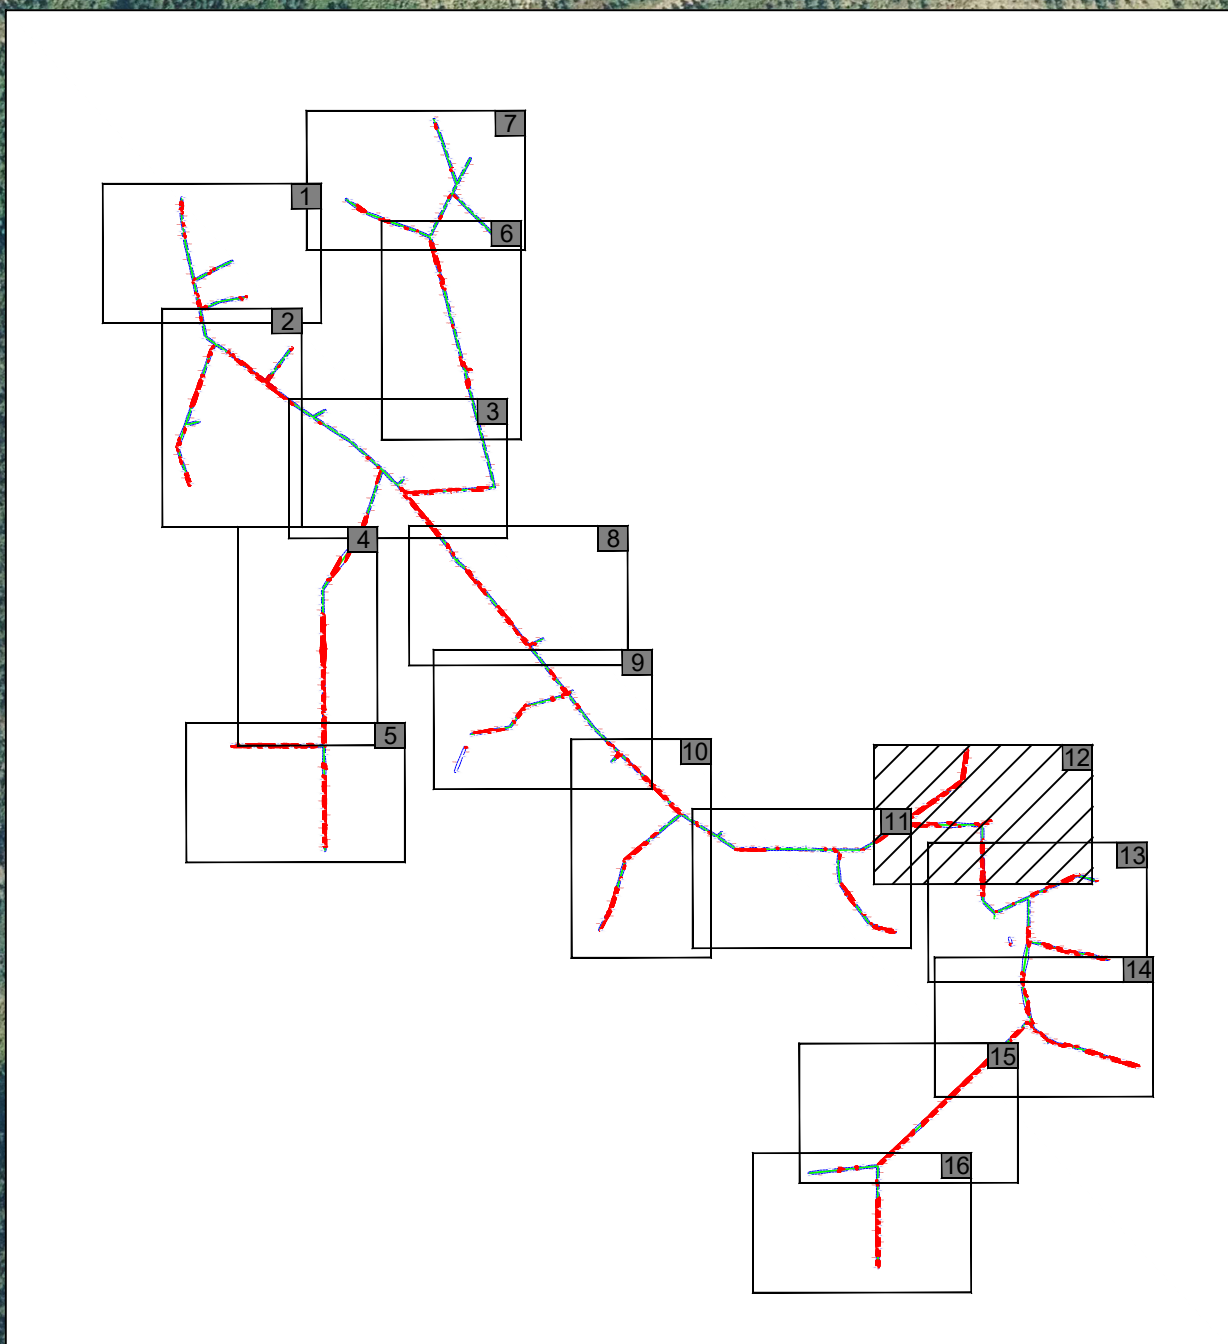

La Graduada en Ingeniería Eléctrica

Fdo.: Larraitz Rique Garaizar
Colegiado Nº 9803 del Colegio Oficial
de Ingenieros Técnicos Industriales
de Bizkaia

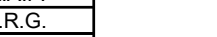LEYENDA		D			B		
		C			A		
		Fecha	Modificaciones		Fecha	Modificaciones	
			microfilmado			microfilmado	
ELEMENTOS		Estudiado	Fecha	Nombre	Firma		
		Revisado	04-2022	NOVOTEC	X A F		
		Aprobado	04-2022	NOVOTEC	L R G		
 SERVIDUMBRE DE VUELO INICIAL  SUPERFICIE ARBOLADO AFECTADO POR AMPLIACIÓN DELIMITACIÓN OBJETO DE ESTUDIO		Escala 1:2.000 A 1	LÍNEA 13.2 kV GERNIKA-ARBAZEGI CTO. 6 Y SUS DERIVACIONES AMPLIACIÓN DE FAJA DE ARBOLADO TÉRMINOS MUNICIPALES DE ALAJUJÍ, MENDATA MUNITIBAR Y ARRATZU. (BIZKAIA)		 PLANO DE PLANTA N° 12 hoja 15 sigue 16 anejado por Ajusta al		


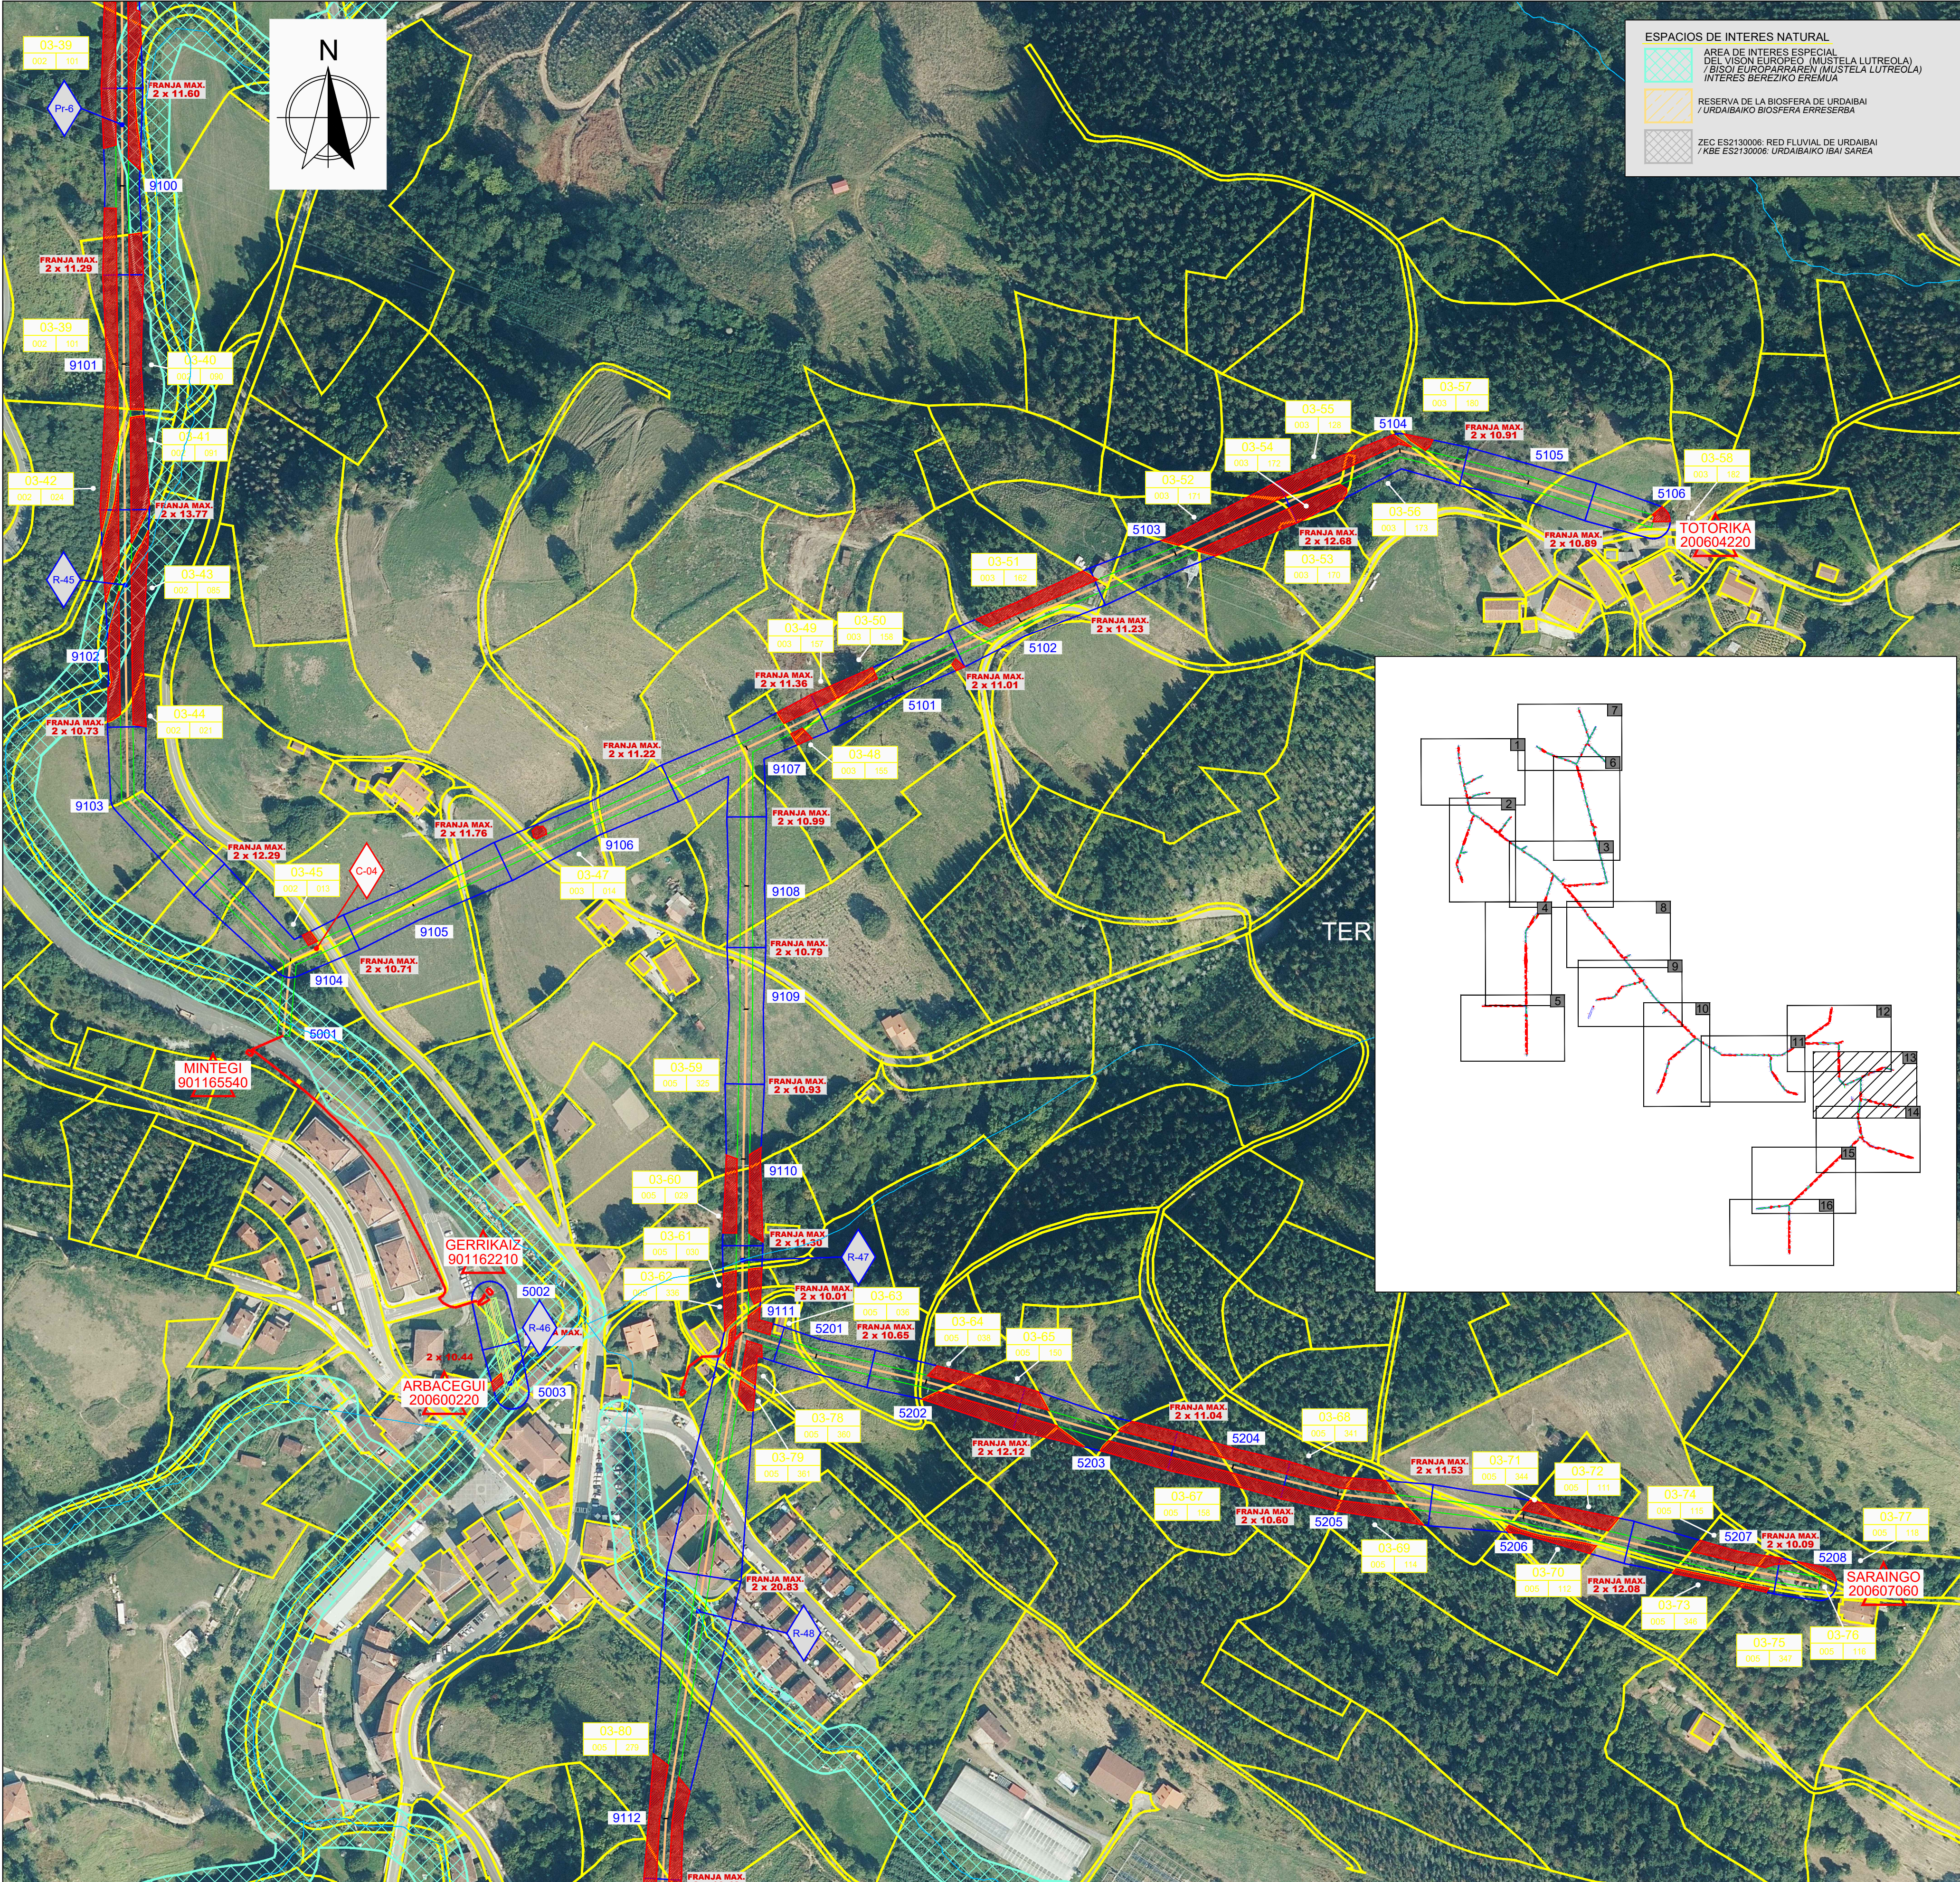


L.A.M.T. A 13.2 KV GERNIKA-ARBACEGI CTO.6 -- RELACION DE BIENES Y DERECHOS AFECTADOS									
MUNICIPIO- HERRIA	FINCA- FINCA	TITULAR-TITULARRA	DATOS CATASTRALES- KATRASTRKO DATUAK		AFECCIONES-ERAGINAK				Arbolado, etc -Zuhalzita
	(Según proyecto- Proiektuar en arabera)	Propietario-Jabea	Polig- Pol	Parcela- Partzela	Apoyo nº- Berme zbk.	Longitud Tendido- Luzera (m)	Faja de arbolado inicial- Dagoen Zuhalz tartearen azalera (m²)	Superficie ampliación vuelo- Zabalduko den tartearen azalera (m²)	
MUNITIBAR	03-39	REMENTERIA BILBAO MARIA NIEVES	002	101	9100	132	525	942	437 m2 - 8 Robles Ø40cm y 6 Avelanos Ø25cm 376 m2 - Alisos Ø30cm 129 m2 - Falsas acacias Ø20cm
MUNITIBAR	Pr-6	AGENCIA VASCA DEL AGUA - UR AGENTZIA	-	-	-	90	-	40	40 m2 - Mixto silvestre con Robles y Alisos
MUNITIBAR	03-40	GUERRICABEITIA GUERRICAGOITIA HERMANOS	002	090	9101	87	350	1.120	679 m2 - Falsas acacias Ø20cm 335 m2 - Pinos 20 años 106 m2 - Mixto silvestre con robles, castaños y fresnos
MUNITIBAR	03-41	GUERRICABEITIA GUERRICAGOITIA HERMANOS	002	091	-	63	254	666	666 m2 - Mixto silvestre con robles, alisos, falsas acacias y fresnos
MUNITIBAR	03-42	GUERRICABEITIA GUERRICAGOITIA MARIA PILAR	002	024	-	6	24	375	375 m2 - Falsas acacias Ø20cm
MUNITIBAR	R-45	AGENCIA VASCA DEL AGUA - UR AGENTZIA	-	-	-	21	148	253	253 m2 - Mixto silvestre con Robles, Alisos, Falsas acacias y Fresnos
MUNITIBAR	03-43	JABIER REMENTERIA ASTORQUIA	002	085	9102	73	290	565	464 m2 - Mixto silvestre con robles, alisos, falsas acacias y fresnos 101 m2 - Eucaliptos 20 años
MUNITIBAR	03-44	JABIER REMENTERIA ASTORQUIA	002	021	9103	51	203	158	158 m2 - Eucaliptos 20 años
MUNITIBAR	03-45	JABIER REMENTERIA ASTORQUIA	002	013	9104	66	241	33	33 m2 - 1 Nogal Ø35cm
MUNITIBAR	C-04	DFB - DEPARTAMENTO DE TRANSPORTES Y CARRETERAS	-	-	-	-	45	-	-
MUNITIBAR	R-46	AGENCIA VASCA DEL AGUA - UR AGENTZIA	-	-	5003	8	76	32	32 m2 - 1 Higuera Ø35cm
MUNITIBAR	03-47	LAPRESA ZABALA JUAN LUIS	003	014	9106	35	139	38	38 m2 - 1 Higuera Ø20cm
MUNITIBAR	03-48	BELAUSTEGUI MUNIOZGUREN ROSALIA	003	155	5101	93	372	97	42 m2 - Mixto silvestre con avelanos, sauces y robles 33 m2 - 2 Robles Ø35cm
MUNITIBAR	03-49	OLEA ZABALA ANTONIO	003	157	-	25	101	265	217 m2 - Pinos 25 años 48 m2 - Mixto silvestre con avelanos, sauces y robles
MUNITIBAR	03-50	OLEA ZABALA ANTONIO	003	158	-	-	-	143	143 m2 - Pinos 25 años
MUNITIBAR	03-51	EUKEN ARRAGA ANTIXIA	003	162	5102	76	294	439	439 m2 - Pinos 25 años
MUNITIBAR	03-52	SALUTREGUI ZABALA JESUS MARIA	003	171	-	58	232	817	817 m2 - Pinos 30 años
MUNITIBAR	03-53	SALUTREGUI ZABALA JESUS MARIA	003	170	-	-	-	22	22 m2 - Pinos 30 años
MUNITIBAR	03-54	BELAUSTEGUI MUNIOZGUREN ROSALIA	003	172	-	21	91	311	311 m2 - Pinos 30 años
MUNITIBAR	03-55	BELAUSTEGUI MUNIOZGUREN ROSALIA	003	128	-	22	79	415	415 m2 - Pinos 30 años
MUNITIBAR	03-56	MALLEA MADARIAGA GERARDO	003	173	5104	44	174	189	189 m2 - Pinos 30 años
MUNITIBAR	03-57	EUKEN ARRAGA ANTIXIA	003	180	5105	64	255	59	59 m2 - Pinos 40 años
MUNITIBAR	03-58	MALLEA MADARIAGA GERARDO	003	182	5106	4	9	55	55 m2 - 1 ENCINA 90 cm
MUNITIBAR	03-59	CENARRUZABEITIA BARINAGAREMENTERIA CORNE	005	325	9109, 9110	114	458	100	100 m2 - Robles Ø40cm
MUNITIBAR	03-60	ALZAA LIZUNDIA MARIA INMACULADA	005	029	-	54	214	510	510 m2 - Robles Ø40cm
MUNITIBAR	R-47	AGENCIA VASCA DEL AGUA - UR AGENTZIA	-	-	-	11	74	10	10 m2 - Pinos 35 años
MUNITIBAR	03-61	GUERRICABEITIA ARRAGA JOSE ANTONIO	005	030	-	12	47	93	93 m2 - Pinos 35 años
MUNITIBAR	03-62	URIONABARRENECHEA ZABALA PEDRO	005	336	-	11	45	150	150 m2 - 2 Nogales Ø50cm
MUNITIBAR	03-63	URIONABARRENECHEA ZABALA PEDRO	005	036	9111	62	241	276	276 m2 - Mixto silvestre con fresnos y sauces
MUNITIBAR	03-64	GUERRICABEITIA ARRAGA JOSE ANTONIO	005	038	5202	15	61	129	129 m2 - Pinos 30 años
MUNITIBAR	03-65	GANDIAGA CENICACELAYA EUSTAQUIO	005	150	-	61	245	918	918 m2 - Pinos 30 años
MUNITIBAR	03-67	ALZAA LIZUNDIA MARIA INMACULADA	005	158	-	65	262	911	911 m2 - Pinos 20 años
MUNITIBAR	03-68	ARANSOLO ZABALA JESUS MARIA	005	341	5204, 5205	67	267	890	890 m2 - Pinos 20 años
MUNITIBAR	03-69	MARIA TERESA JAYO MENDIOLEA	005	114	-	33	131	448	448 m2 - Pinos 45 años
MUNITIBAR	03-70	JOSE JESUS ARTAECHAVARRIA ZUAZO	005	112	-	-	-	152	152 m2 - Pinos 25 años
MUNITIBAR	03-71	JOSE JESUS ARTAECHAVARRIA ZUAZO	005	344	5206	47	172	87	87 m2 - Fresnos Ø10cm y 1 Roble Ø20cm
MUNITIBAR	03-72	JOSE JESUS ARTAECHAVARRIA ZUAZO	005	111	-	3	27	264	264 m2 - Pinos 25 años
MUNITIBAR	03-73	ARANSOLO ZABALA JESUS MARIA	005	346	-	-	-	95	95 m2 - Eucaliptos 15 años
MUNITIBAR	03-74	ARANSOLO ZABALA JESUS MARIA	005	115	5207	38	153	242	242 m2 - Eucaliptos 15 años
MUNITIBAR	03-75	MALLEA REYZABAL M AMAYA	005	347	-	-	-	31	31 m2 - 6 Robles Ø35cm
MUNITIBAR	03-76	MALLEA REYZABAL M AMAYA	005	116	5208	37	142	61	61 m2 - 6 Robles Ø25cm
MUNITIBAR	03-77	M AMAYA MALLEA REYZABAL	005	108	-	-	-	59	59 m2 - Mixto silvestre con laureles y avelanos
MUNITIBAR	03-78	GUERRICABEITIA ARRAGA JOSE ANTONIO	005	360	-	-	-	55	55 m2 - Mixto silvestre con fresnos y sauces
MUNITIBAR	03-79	GUERRICABEITIA ARRAGA JOSE ANTONIO	005	361	-	9	33	99	99 m2 - Mixto silvestre con fresnos y sauces
MUNITIBAR	R-48	AGENCIA VASCA DEL AGUA - UR AGENTZIA	-	-	-	16	109	-	-
MUNITIBAR	03-80	ALZAA LIZUNDIA MARIA INMACULADA	005	279	9112, 9112	103	410	734	734 m2 - Pinos 30 años

CRUZAMIENTO CON LA RED DE CARRETERAS

CRUZAMIENTO CON LA RED HIDROGRÁFICA DE UR AGENTZIA

Punto / Puntua	Tramo / Tarteia	P.K. edo Koordinatuak	Carretera / Errepidea
C4	Apoyo 9104 - Apoyo 9105	38.600	BI-3447
Punto / Puntua	Tramo / Tarteia	P.K. edo Koordinatuak	Rio / Ibaia
R45	Apoyo 9101 - Apoyo 9102	X=532879 Y=4790906	LEA
R46	Apoyo 5002 - Apoyo 5003	X=533903 Y=4790461	LEA
R47	Apoyo 9110 - Apoyo 9111	X=533223 Y=4790530	ARROYO
R48	Apoyo 9111 - Apoyo 9112	X=533198 Y=4790334	GILESTEGI
Pr6	Apoyo 9099 - Apoyo 9100	X=532866 Y=4790906	Carretera / Errepidea

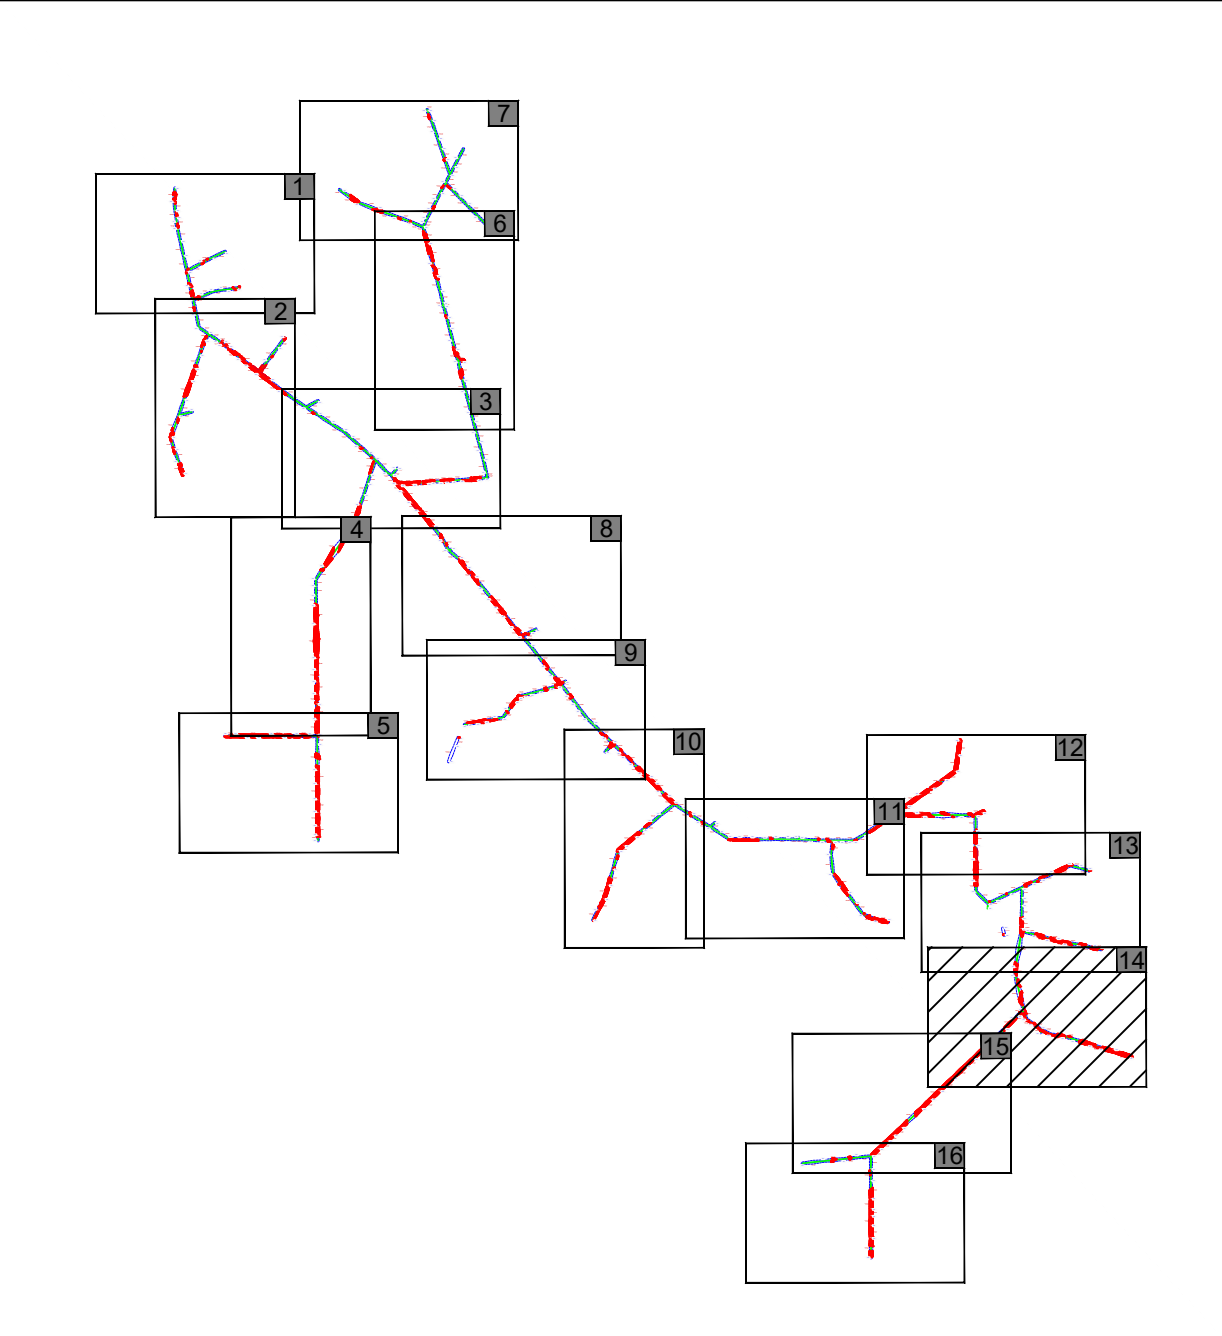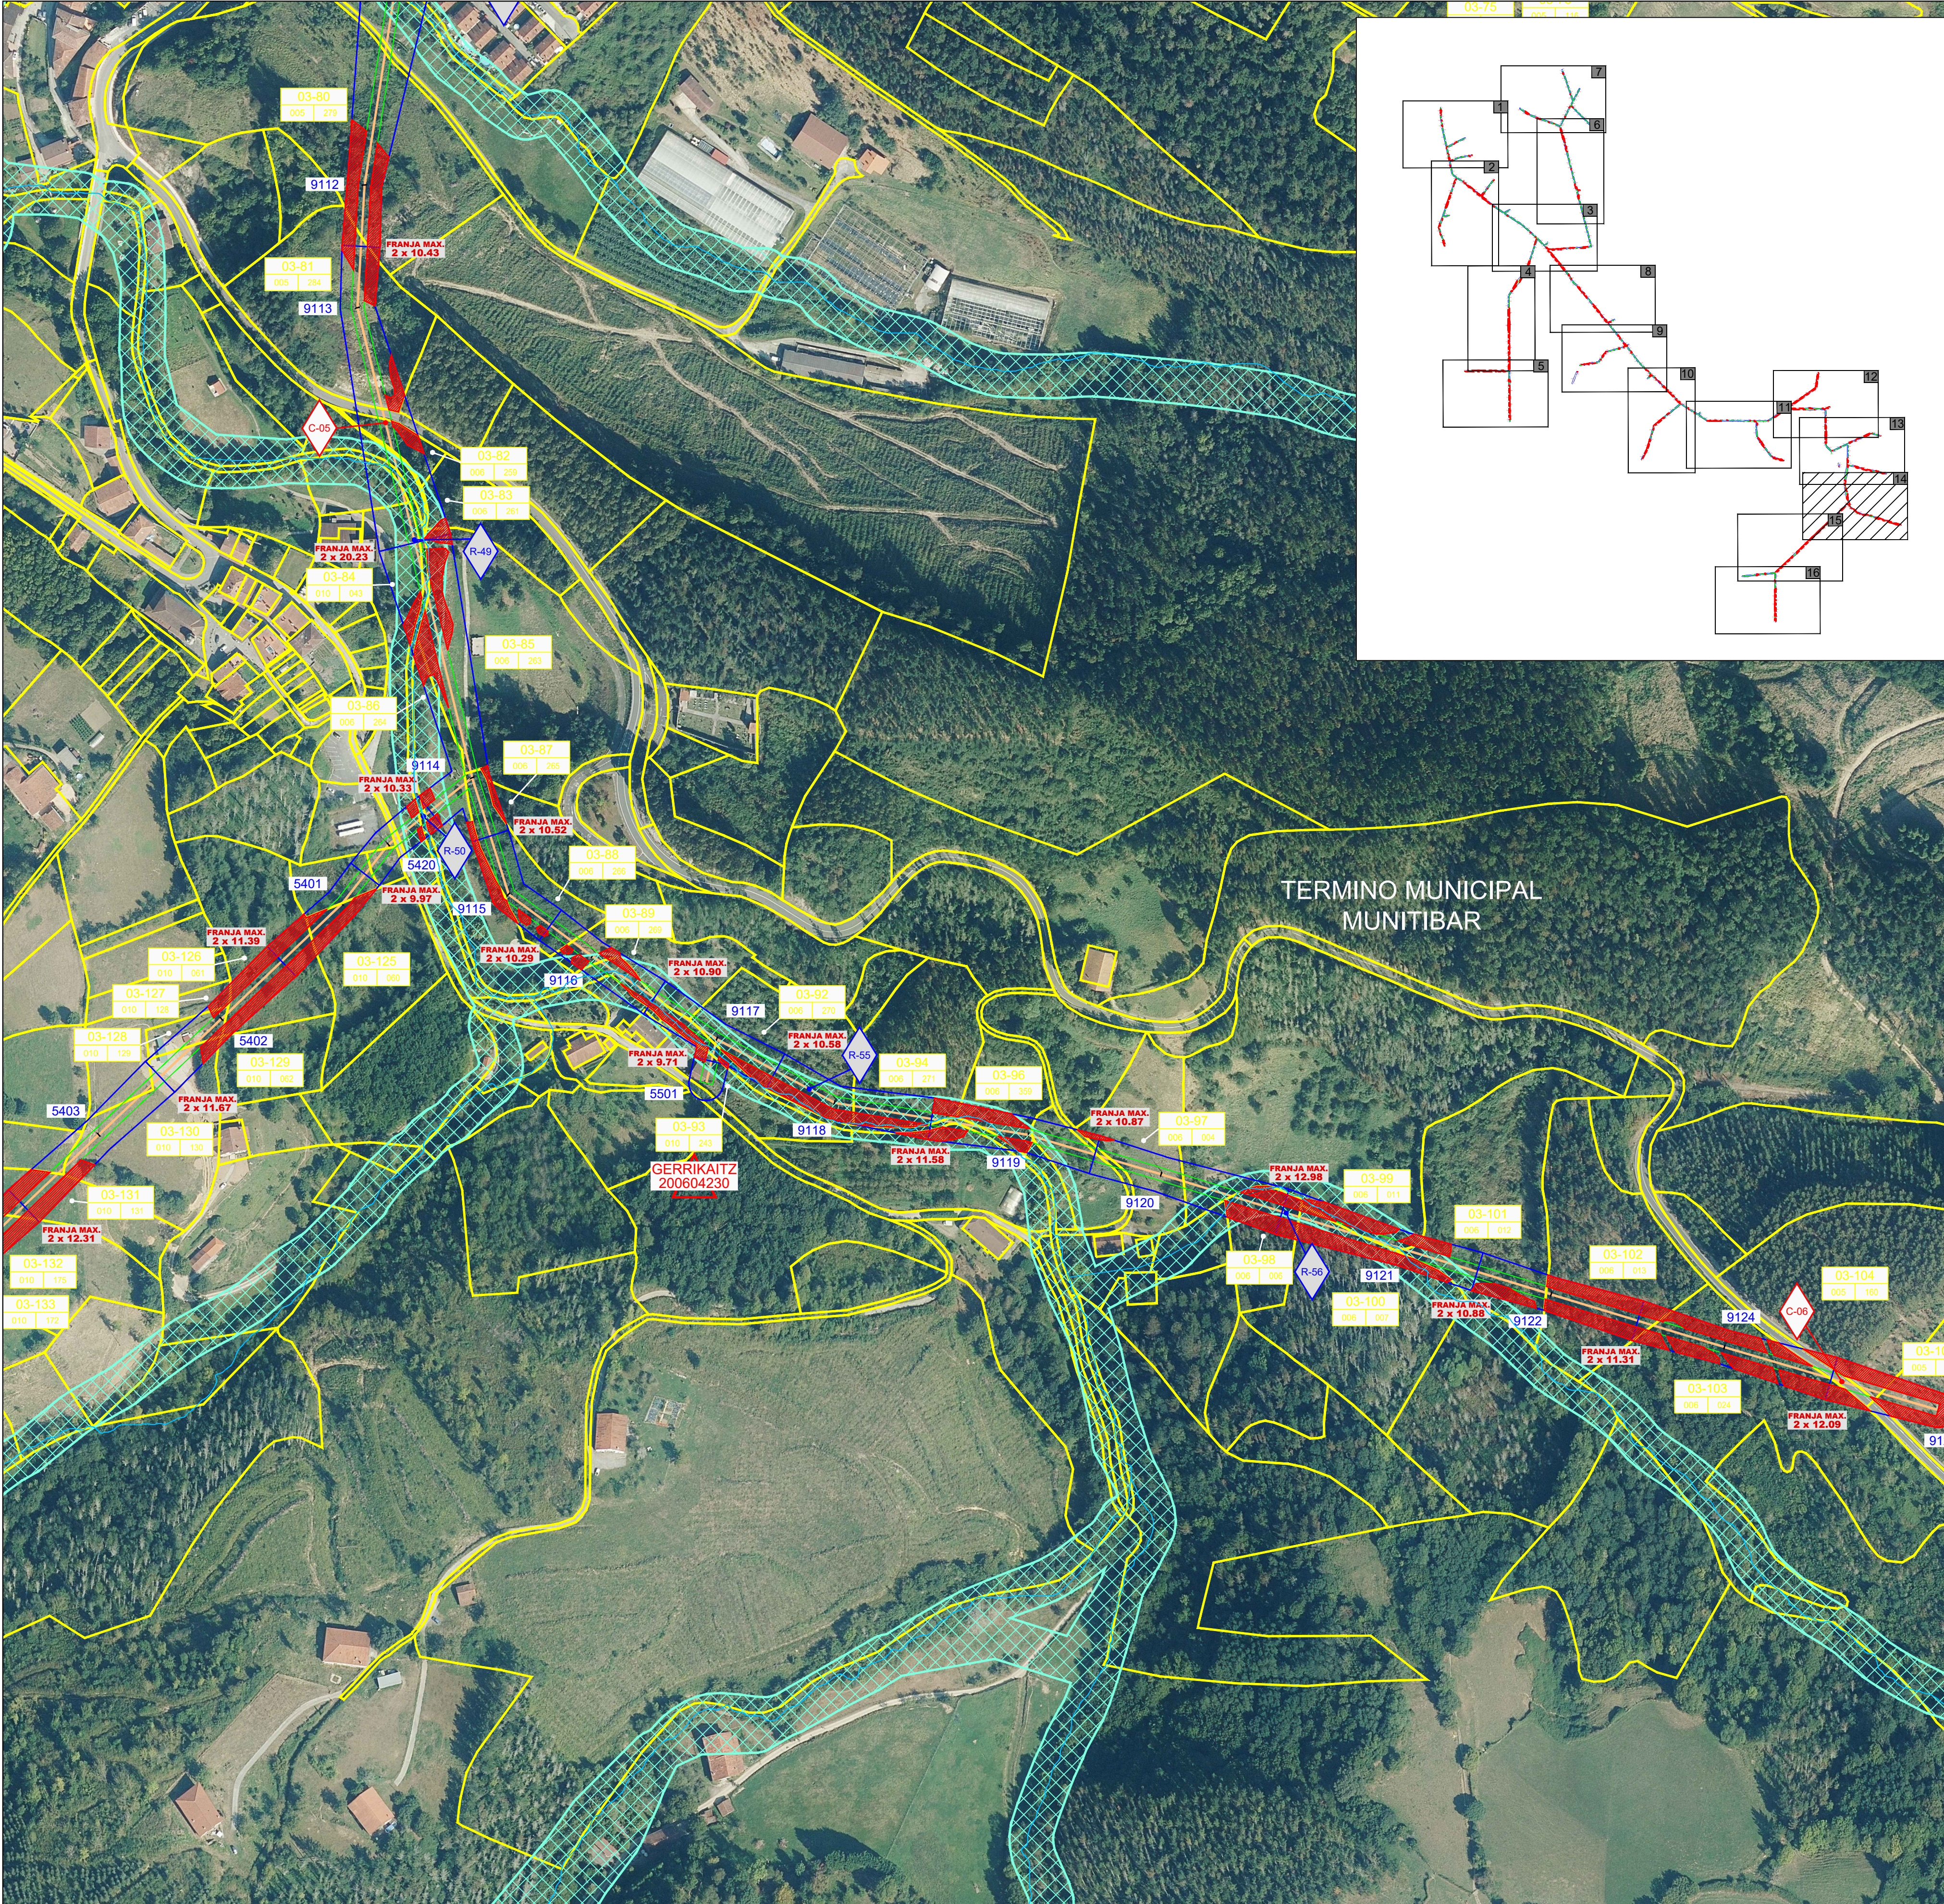

L.A.M.T. A 13.2 KV GERNIKA-ARBACEGI CTO.6 -- RELACION DE BIENES Y DERECHOS AFECTADOS									
MUNICIPIO- HERRIA	FINCA- FINCA	TITULAR-TITULARRA	DATOS CATASTRALES- KATRASTROKO DATUAK		AFECCIONES-ERAGINAK				Arbolado, etc.-Zuhaiztia
	(Según proyecto Proiektuar en arabera)		Polig.- Pol	Parcela- Partzela	Apoyo nº- Berne zbk.	Longitud Tendido- Linea Luzera (m)	Faja de arbolado inicial Dagoen zuhaizt tartearen azalera (m²)	Superficie ampliación vuelo- Zabalduko den tartearen azalera (m²)	
MUNITIBAR	03-80	ALZAA LIZUNDA MARIA INMACULADA	005	279	9112, 9112	103	410	734	734 m2 - Pinos 30 años
MUNITIBAR	03-81	AYUNTAMIENTO DE MUNITIBAR-AR	005	284	9113	96	385	475	334 m2 - Robles Ø40cm 141 m2 - Robles Ø25cm y 1 Ciprés 30 años
MUNITIBAR	C-05	DFB - DEPARTAMENTO DE TRANSPORTES Y CARRETERAS	-	-	-	-	43	-	-
MUNITIBAR	03-82	ARTEACH ACHAERANDIO LUIS MARIA	006	259	-	18	70	107	107 m2 - Mixto silvestre con avellanos, robles, alisos y fresnos
MUNITIBAR	03-83	ARTEACH ACHAERANDIO LUIS MARIA	006	261	-	-	-	27	27 m2 - Mixto silvestre con avellanos, robles, alisos y fresnos
MUNITIBAR	R-49	AGENCIA VASCA DEL AGUA - UR AGENTZIA	-	-	-	47	361	300	300 m2 - Mixto silvestre con Robles, Fresnos, Alisos y Avellanos
MUNITIBAR	03-84	AYUNTAMIENTO DE MUNITIBAR-AR	010	043	-	55	219	13	13 m2 - Mixto silvestre con robles, fresnos, alisos y avellanos
MUNITIBAR	03-85	AYUNTAMIENTO DE MUNITIBAR-AR	006	263	-	99	398	476	458 m2 - Mixto silvestre con robles, fresnos, alisos y avellanos 18 m2 - 1 Fresno Ø25cm, 1 Castaño Ø30cm y Avellanos Ø30cm
MUNITIBAR	03-86	AYUNTAMIENTO DE MUNITIBAR-AR	006	264	-	29	114	337	247 m2 - 20 Fresnos Ø15cm, 10 Arces Ø20cm y 2 Avedules Ø15cm 90 m2 - Mixto silvestre con robles, fresnos, alisos y avellanos
MUNITIBAR	03-87	MURGOITIO ATUCHA MARIA DEL CARMEN	006	265	-	-	-	56	56 m2 - 1 Fresno Ø25cm, 1 Castaño Ø30cm y Avellanos Ø30cm
MUNITIBAR	03-88	MURGOITIO ATUCHA MARIA DEL CARMEN	006	266	9114, 9115	119	466	52	52 m2 - 4 Nogales Ø30cm
MUNITIBAR	03-89	ARANCETA BARTIRINA JAVIER	006	269	9116	22	117	41	20 m2 - 1 Avellano Ø30cm y 1 Laurel Ø30cm 21 m2 - 1 Roble Ø50cm
MUNITIBAR	R-55	AGENCIA VASCA DEL AGUA - UR AGENTZIA	-	-	-	106	790	1,068	1,068m2 - Mixto silvestre con Alisos, Robles, Fresnos y Avellanos
MUNITIBAR	03-92	MARIA VICTORIA ECHEBARRIA BILBAO	006	270	9117, 9118	102	396	105	105 m2 - Robles Ø40cm
MUNITIBAR	03-93	MURGOITIO ATUCHA MARIA DEL CARMEN	010	243	5501	16	56	35	35m2 - Mixto silvestre con alisos, robles, fresnos y avellanos
MUNITIBAR	03-94	GOICOECHEA ABANZABALEGUI JOSE CARMELO	006	271	-	49	197	96	96 m2 - Robles Ø40cm
MUNITIBAR	03-96	MARIA VICTORIA ECHEBARRIA BILBAO	006	359	9119	29	117	199	130 m2 - Mixto silvestre con pinos, robles y alisos 69 m2 - Robles Ø40cm
MUNITIBAR	03-97	GOICOECHEA ABANZABALEGUI JOSE CARMELO	006	004	9120	42	167	36	36 m2 - 4 Avellanos Ø30cm
MUNITIBAR	03-98	TXOMIN ISUNTZA ZABALA	006	006	-	39	155	384	337 m2 - Pinos 20 años 47 m2 - Mixto silvestre con robles, avellanos, pinos y alisos
MUNITIBAR	R-56	AGENCIA VASCA DEL AGUA - UR AGENTZIA	-	-	9121	53	394	563	563 m2 - Mixto silvestre con Robles, Avellanos, Pinos y Alisos
MUNITIBAR	03-99	GOICOECHEA ABANZABALEGUI JOSE CARMELO	006	011	-	51	197	163	163 m2 - Mixto silvestre con robles, avellanos, pinos y alisos
MUNITIBAR	03-100	GOICOECHEA ABANZABALEGUI JOSE CARMELO	006	007	-	37	154	499	499 m2 - Pinos 20 años
MUNITIBAR	03-101	MARIA VICTORIA ECHEBARRIA BILBAO	006	012	9121	82	330	261	261 m2 - Mixto silvestre con robles, avellanos, pinos y alisos
MUNITIBAR	03-102	TXOMIN ISUNTZA ZABALA	006	013	9122	62	246	854	854 m2 - Pinos 13 años
MUNITIBAR	03-103	ETXEBARRIA ETXEBARRENA MIREN IRATXE	006	024	9124	102	407	1,265	1265 m2 - Mixto silvestre con fresnos, robles, pinos y cipreses
MUNITIBAR	C-06	DFB - DEPARTAMENTO DE TRANSPORTES Y CARRETERAS	-	-	-	-	113	-	-
MUNITIBAR	03-104	ASTORQUIA IUAITE JUAN CRUZ	005	160	-	13	52	315	292 m2 - Nogales Ø5cm 23 m2 - 2 Robles Ø25cm y 3 Eucaliptos 10 años
MUNITIBAR	03-105	ASTORQUIA IUAITE JUAN CRUZ	005	180	9125	33	126	537	537 m2 - Nogales Ø5cm
MUNITIBAR	R-50	AGENCIA VASCA DEL AGUA - UR AGENTZIA	-	-	-	11	77	93	93 m2 - Mixto silvestre con Robles, Fresnos, Alisos y Avellanos
MUNITIBAR	03-125	ZUAZO ONANDIA FRANCISCO JAVIER	010	060	5401	25	98	296	296 m2 - Pinos 25 años
MUNITIBAR	03-126	ZUAZO ONANDIA FRANCISCO JAVIER	010	061	-	64	256	920	920 m2 - Pinos 25 años
MUNITIBAR	03-127	LEJARCEGUI JUARISTI JOSE LUIS	010	128	-	9	35	85	85 m2 - Pinos 25 años
MUNITIBAR	03-128	LEJARCEGUI JUARISTI JOSE LUIS	010	129	5402	25	99	38	38 m2 - Pinos 25 años
MUNITIBAR	03-129	ZUAZO ONANDIA FRANCISCO JAVIER	010	062	-	-	-	17	17 m2 - Pinos 25 años
MUNITIBAR	03-130	LEJARCEGUI JUARISTI JOSE LUIS	010	130	5403	89	357	171	171 m2 - Mixto silvestre con robles y avellanos
MUNITIBAR	03-131	ZUAZO URIONAGUENA JON KOLDO	010	131	-	34	136	545	545 m2 - Pinos 25 años
MUNITIBAR	03-132	LEJARCEGUI JUARISTI JOSE LUIS	010	175	-	20	79	374	374 m2 - Pinos 25 años
MUNITIBAR	03-133	ALBIZU URIONABARRENECHEA ALBERTO CARLOS	010	172	5404	91	362	1,224	1126 m2 - Pinos 5 años 98 m2 - Pinos 25 años

ESPACIOS DE INTERES NATURAL

AREA DE INTERES ESPECIAL DEL VISON EUROPEO (MUSTELA LUTREOLA) / BISOI EUROPAARRAREN (MUSTELA LUTREOLA) / INTERES BEREZIKO EREMUA

RESERVA DE LA BIOSFERA DE URDAIBAI / URDAIBAIKO BIOSFERA ERRESERBA

ZEC ES2130006: RED FLUVIAL DE URDAIBAI / RBE ES2130006: URDAIBAIKO IBAI SAREA

Punto / Puntua	Tramo / Tartea	P.K. edo Koordinatuak		Carretera / Errepidea
C5	Apoyo 9113 - Apoyo 9114	46,910		BI-2224
C6	Apoyo 9124 - Apoyo 9125	48,230		BI-2224
Punto / Puntua	Tramo / Tartea	P.K. edo Koordinatuak		Rio / Ibaia
R49	Apoyo 9113 - Apoyo 9114	X=533208	Y=4790024	LEA
R50	Apoyo 9114 - Apoyo 5401	X=533213	Y=4789871	LEA
R55	Apoyo 9120 y Apoyo 9117	X=533425	Y=4789721	LEA
R56	Apoyo 9120 - Apoyo 9122	X=533688	Y=4789653	ALDAPAERREKA

CRUZAMIENTO CON LA RED DE CARRETERAS

CRUZAMIENTO CON LA RED HIDROGRÁFICA DE UR AGENTZIA

TÉRMINO MUNICIPAL DE MUNITIBAR

La Graduada en Ingeniería Eléctrica

Fdo.: Larraitz Rique Garaizar
Colegiado Nº 9803 del Colegio Oficial de Ingenieros Técnicos Industriales de Bizkaia

LEYENDA

SERVIDUMBRE DE VUELO INICIAL

SUPERFICIE ARBOLADO AFECTADO POR AMPLIACIÓN

DELIMITACIÓN OBJETO DE ESTUDIO

D
C

Fecha

Modificaciones

microfilmado

ELEMENTOS

Estudiado

Revisado

Aprobado

Escala

1:2.000

A 1

FECHA

04-2022

04-2022

04-2022

NOVOTEC

NOVOTEC

NOVOTEC

X.F.F.

X.F.F.

L.R.G.

Firma

LINEA 13.2 KV GERNIKA-ARBACEGI CTO. 6 Y SUS DERIVACIONES

AMPLIACIÓN DE FAJA DE ARBOLADO

TÉRMINOS MUNICIPALES DE AJANGIZ, MENDATA MUNITIBAR Y ARRATZU. (BIZKAIA)

iDE



Grupo IBERDROLA

PLANO DE PLANTA Nº 14

hoja 17 sigue 18 archivo anulado por

Diagrama de Espacios de Interés Natural:

- ÁREA DE INTERÉS ESPECIAL DEL VISON EUROPEO (MUSTELA LUTREOLA) / BISO EUROARRAIAREN (MUSTELA LUTREOLA) INTERÉS BEREZIKIKO EREMUA
- RESERVA DE LA BIOSFERA DE URDAIBAI / URDAIBAIKO BIOSFERA ERRESERBA
- ZEC ES2130006: RED FLUVIAL DE URDAIBAI / KBE ES2130006: URDAIBAIKO IBAI SAREA

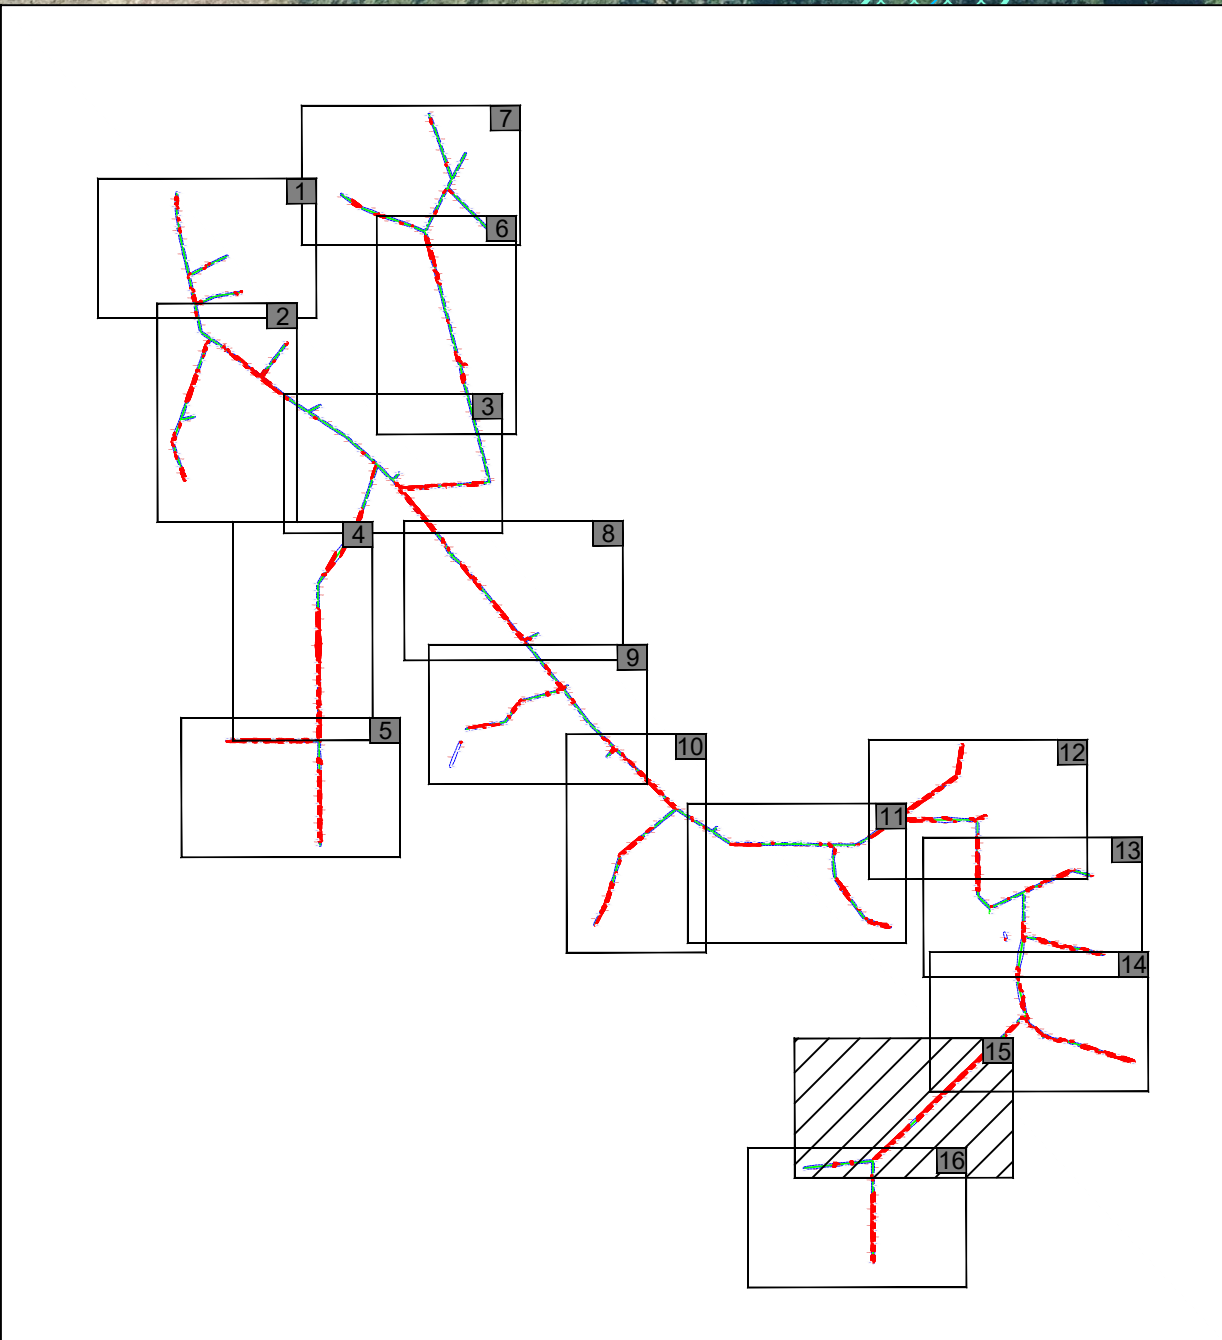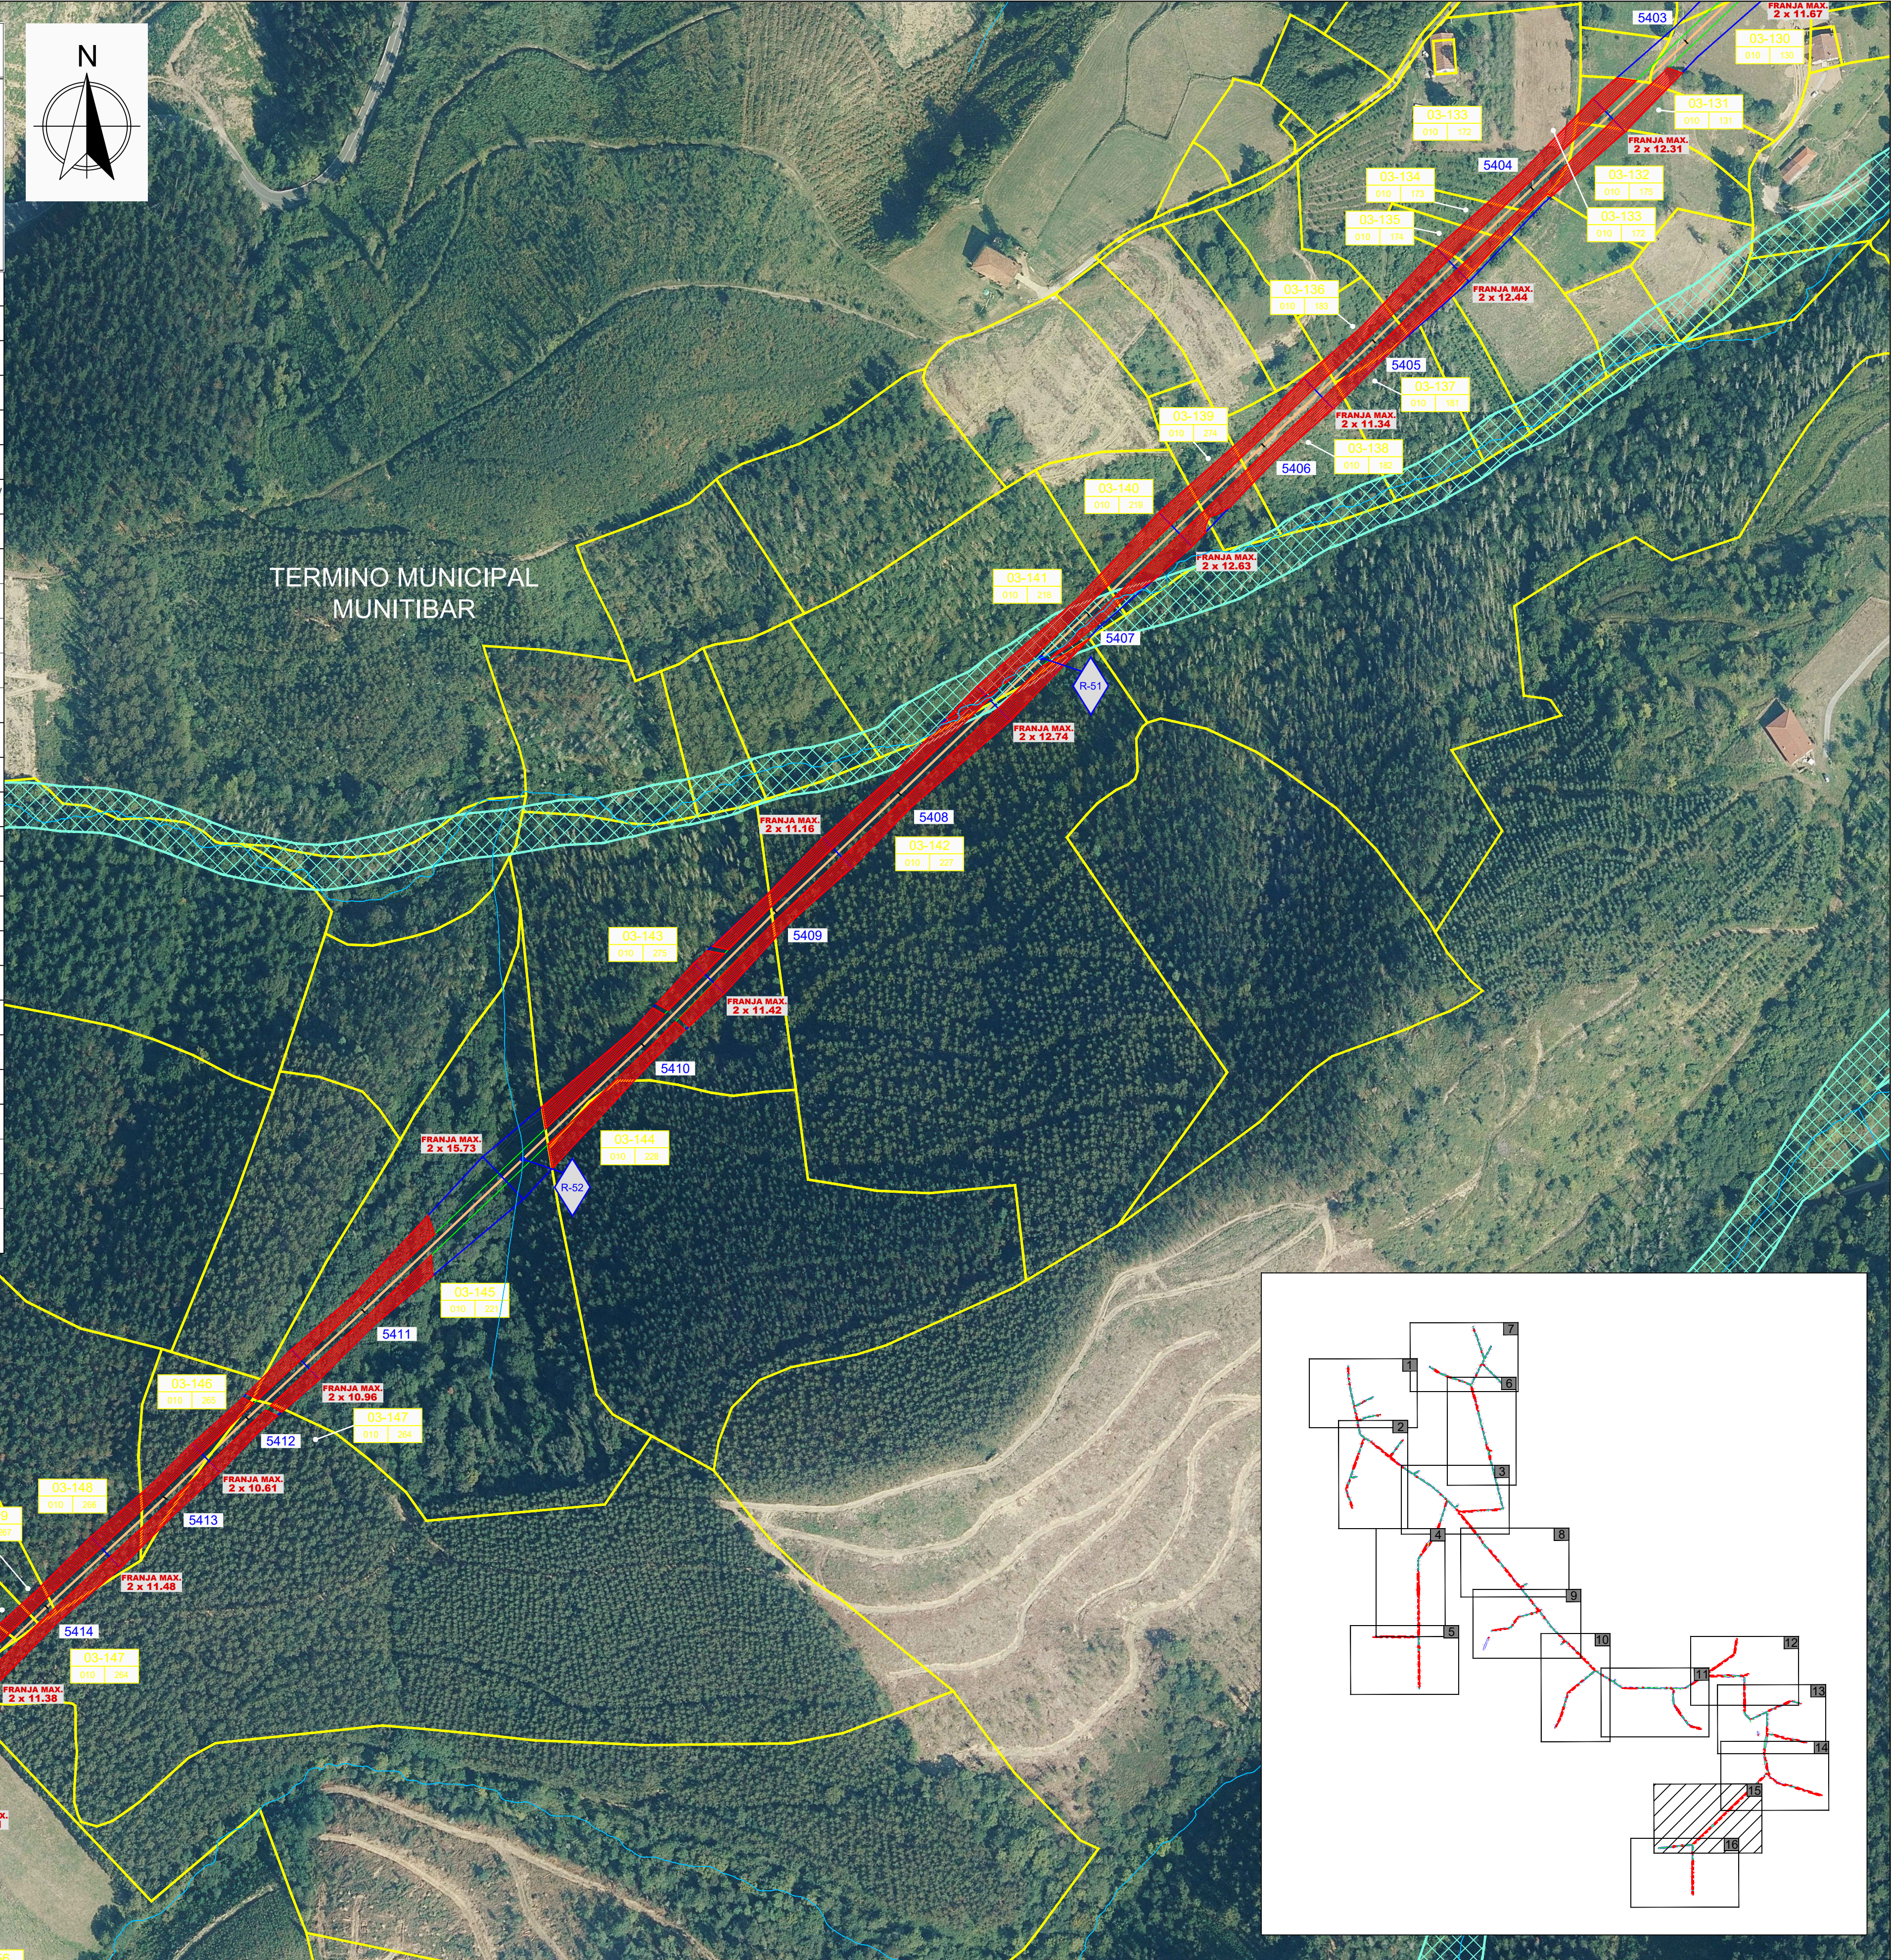


Fdo.: Larraitz Rique Garaizar
Colegiado Nº 9803 del Colegio Oficial
de Ingenieros Técnicos Industriales
de Bizkaia

LEYENDA


ELEMENTOS

	SERVIDUMBRE DE VUELO INICIAL
	SUPERFICIE ARBOLADO AFECTADO POR AMPLIACIÓN
	DELIMITACIÓN OBJETO DE ESTUDIO

[illegible]

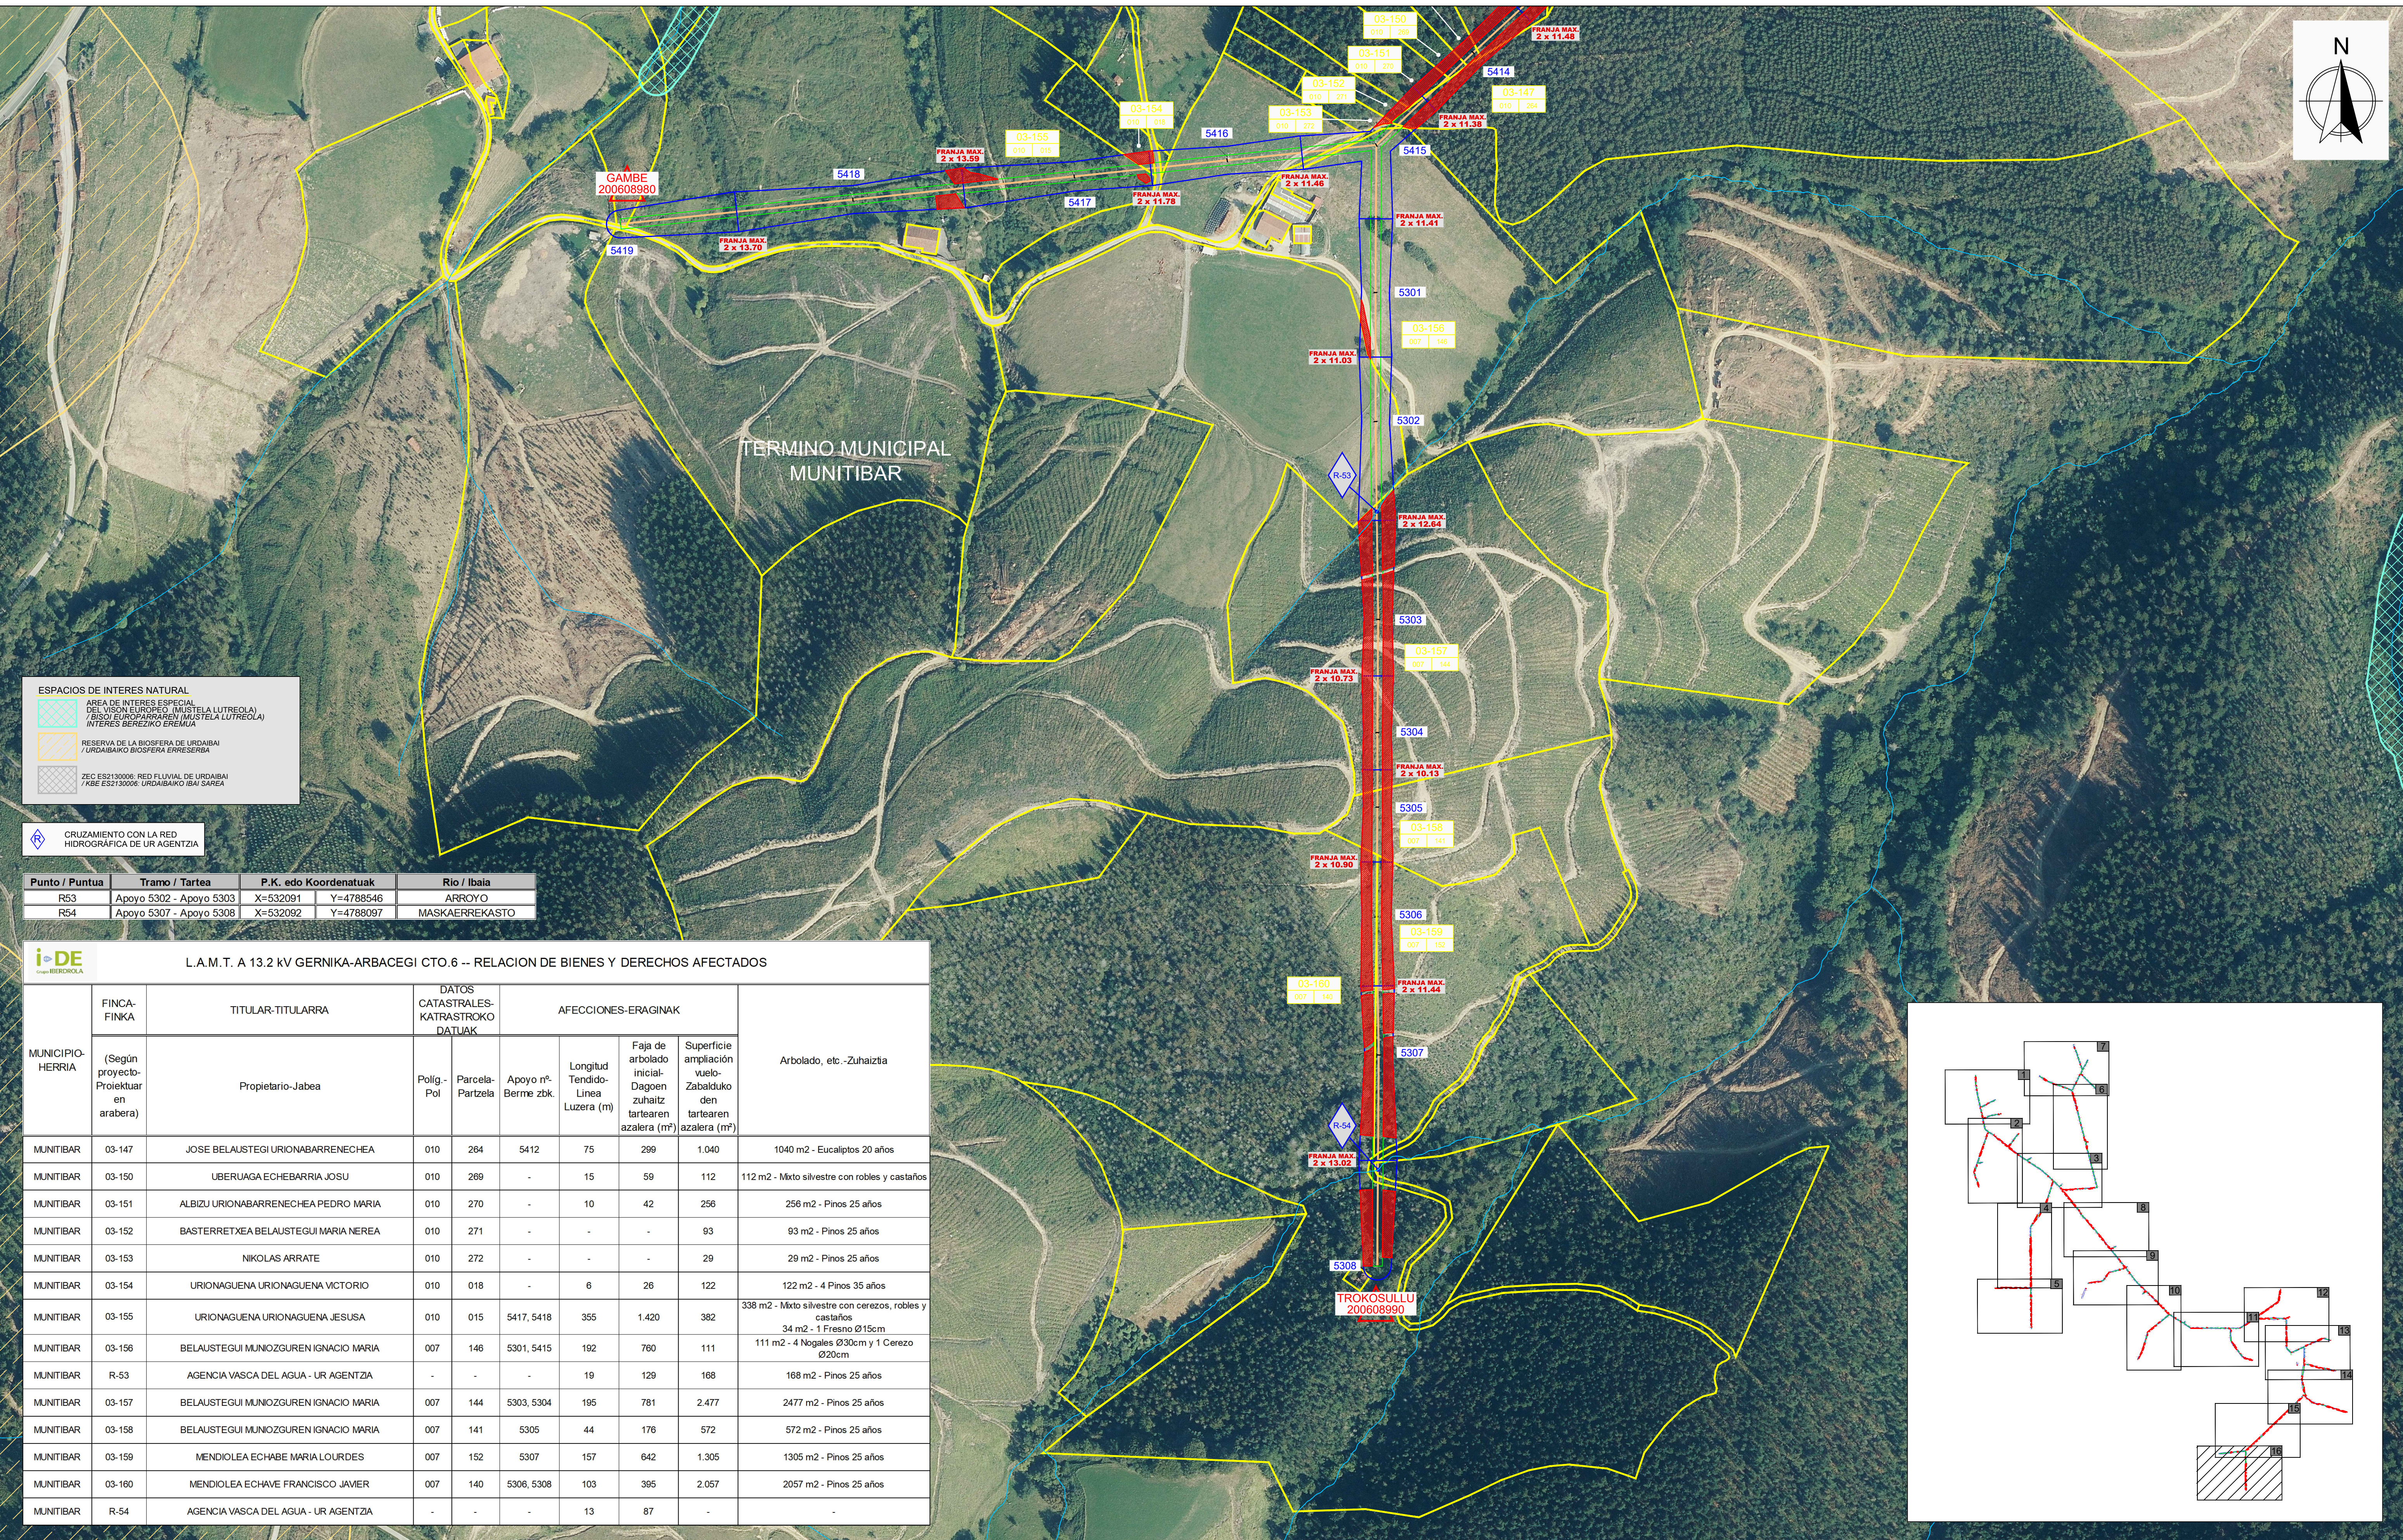

L.A.M.T. A 13.2 kV GERNIKA-ARBACEGI CTO.6 -- RELACION DE BIENES Y DERECHOS AFECTADOS									
MUNICIPIO- HERRIA	FINCA- FINKA	TITULAR-TITULARRA	DATOS CATASTRALES- KATRASTROKO DATUAK		AFECCIONES-ERAGINAK				Arbolado, etc.-Zuhaztita
	(Según proyecto-Proiektuar en arbera)	Propietario-Jabea	Políg.- Pol	Parcela- Partzela	Apoyo nº- Berme zbk.	Longitud Tendido- Linea Luzera (m)	Faja de arbolado inicial- Dagoen Zuhazt tartearen azalera (m²)	Superficie ampliación vuelo- Zabalduko den tartearen azalera (m²)	
MUNITIBAR	03-147	JOSE BELAUSTEGI URIONABARRENECHEA	010	264	5412	75	299	1.040	1040 m2 - Eucaliptos 20 años
MUNITIBAR	03-150	UBERUAGA ECHEBARRIA JOSU	010	269	-	15	59	112	112 m2 - Mixto silvestre con robles y castaños
MUNITIBAR	03-151	ALBIZU URIONABARRENECHEA PEDRO MARIA	010	270	-	10	42	256	256 m2 - Pinos 25 años
MUNITIBAR	03-152	BASTERRETXEBA BELAUSTEGI MARIA NEREA	010	271	-	-	-	93	93 m2 - Pinos 25 años
MUNITIBAR	03-153	NIKOLAS ARRATE	010	272	-	-	-	29	29 m2 - Pinos 25 años
MUNITIBAR	03-154	URIONAGUENA URIONAGUENA VICTORIO	010	018	-	6	26	122	122 m2 - 4 Pinos 35 años
MUNITIBAR	03-155	URIONAGUENA URIONAGUENA JESUSA	010	015	5417, 5418	355	1.420	382	338 m2 - Mixto silvestre con cerezos, robles y castaños 34 m2 - 1 Fresno Ø15cm
MUNITIBAR	03-156	BELAUSTEGI MUNIOZGUREN IGNACIO MARIA	007	146	5301, 5415	192	760	111	111 m2 - 4 Nogales Ø30cm y 1 Cerezo Ø20cm
MUNITIBAR	R-53	AGENCIA VASCA DEL AGUA - UR AGENTZIA	-	-	-	19	129	168	168 m2 - Pinos 25 años
MUNITIBAR	03-157	BELAUSTEGI MUNIOZGUREN IGNACIO MARIA	007	144	5303, 5304	195	781	2.477	2477 m2 - Pinos 25 años
MUNITIBAR	03-158	BELAUSTEGI MUNIOZGUREN IGNACIO MARIA	007	141	5305	44	176	572	572 m2 - Pinos 25 años
MUNITIBAR	03-159	MENDIOLEA ECHABE MARIA LOURDES	007	152	5307	157	642	1.305	1305 m2 - Pinos 25 años
MUNITIBAR	03-160	MENDIOLEA ECHAVE FRANCISCO JAVIER	007	140	5306, 5308	103	395	2.057	2057 m2 - Pinos 25 años
MUNITIBAR	R-54	AGENCIA VASCA DEL AGUA - UR AGENTZIA	-	-	-	13	87	-	-

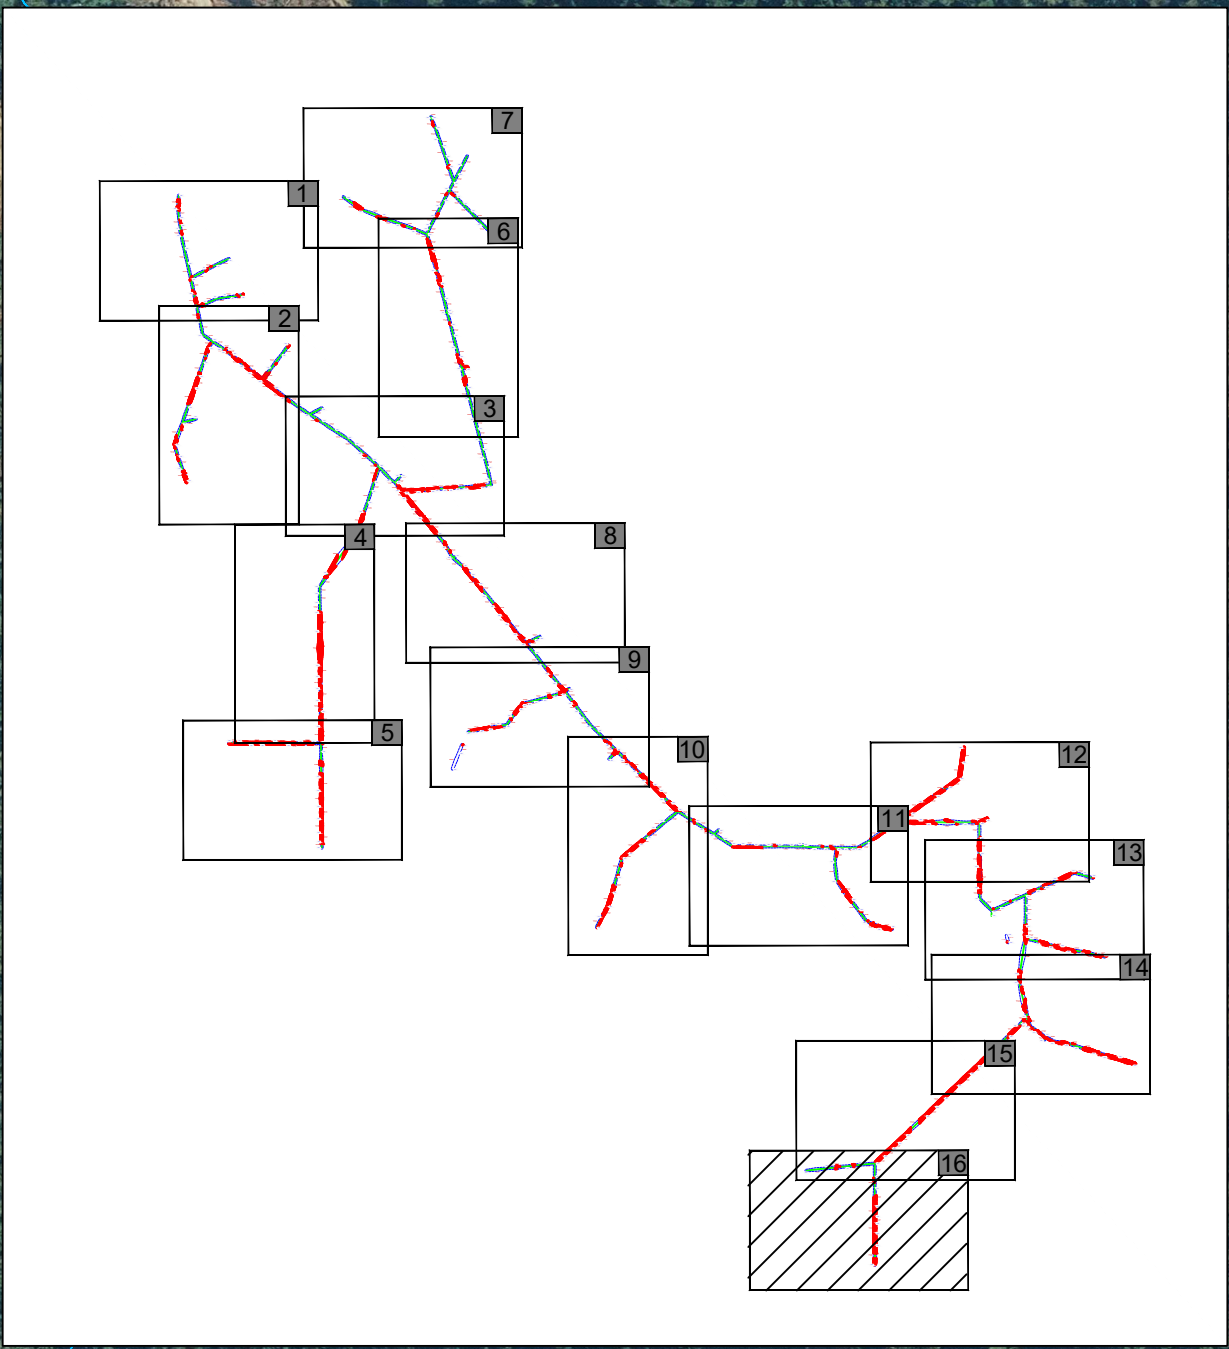

Fdo.: Larraitz Rique Garaizar
Colegiado Nº 9803 del Colegio Oficial
de Ingenieros Técnicos Industriales
de Bizkaia

LEYENDA

ELEMENTOS	
	SERVIDUMBRE DE VUELO INICIAL
	SUPERFICIE ARBOLADO AFECTADO POR AMPLIACIÓN
	DELIMITACIÓN OBJETO DE ESTUDIO

D				B									
C				A									
Fecha				Fecha									
Modificaciones				Modificaciones									
Feche		Nombre		microfilmado		Firma				microfilmado			
<u>Estudiado</u>		04-2022		NOVOTEC		X.A.F.							
<u>Revisado</u>				NOVOTEC		L.R.G.							
<u>Aprobado</u>													
<u>Escala</u>													
1:2.000		LINEA 13.2 KV GERNIKALABARAZEGI CTO. 6 Y SUS DERIVACIONES											
		AMPLIACIÓN DE FAJA DE ARBOLADO											
A 1		TÉRMINOS MUNICIPALES DE AJANGIZ, MENTADA MUNIBITAR Y ARRATZAIA (BIZKAIA)											
		hoja 19 sigue - archivo anulado por											