


DIRIGENTE: Para hacer constar que el presente documento responde al expediente del Plan Territorial Parcial del Área Funcional de Álava Central aprobado provisoriamente por el Orden del Consejero de Vivienda y Urbanismo de 7 de octubre de 2024.

EGINBIDEA, dokumentu hau Araba Erdialdeko Eremu Funtzionalaren Lurralde Plan Parzialaren espedientean dagokiola jasota uzteko dena. Plan hori, Etxebizitza eta Hiri Agendako salburuaren 2024ko urriaren 7ko Agindua bidez onartu zen behin behinean.

GOBIERNO VASCO
 MI AGENDA SAILA
 PLANAGINTZA URBANA
 LURRALDE PLANGINTZAREN ETA, HIRI AGENDAREN ZUKERAKO ARLOA
 EL DIRECTOR DE PLANNIFICACIÓN TERRITORIAL Y AGENDAS

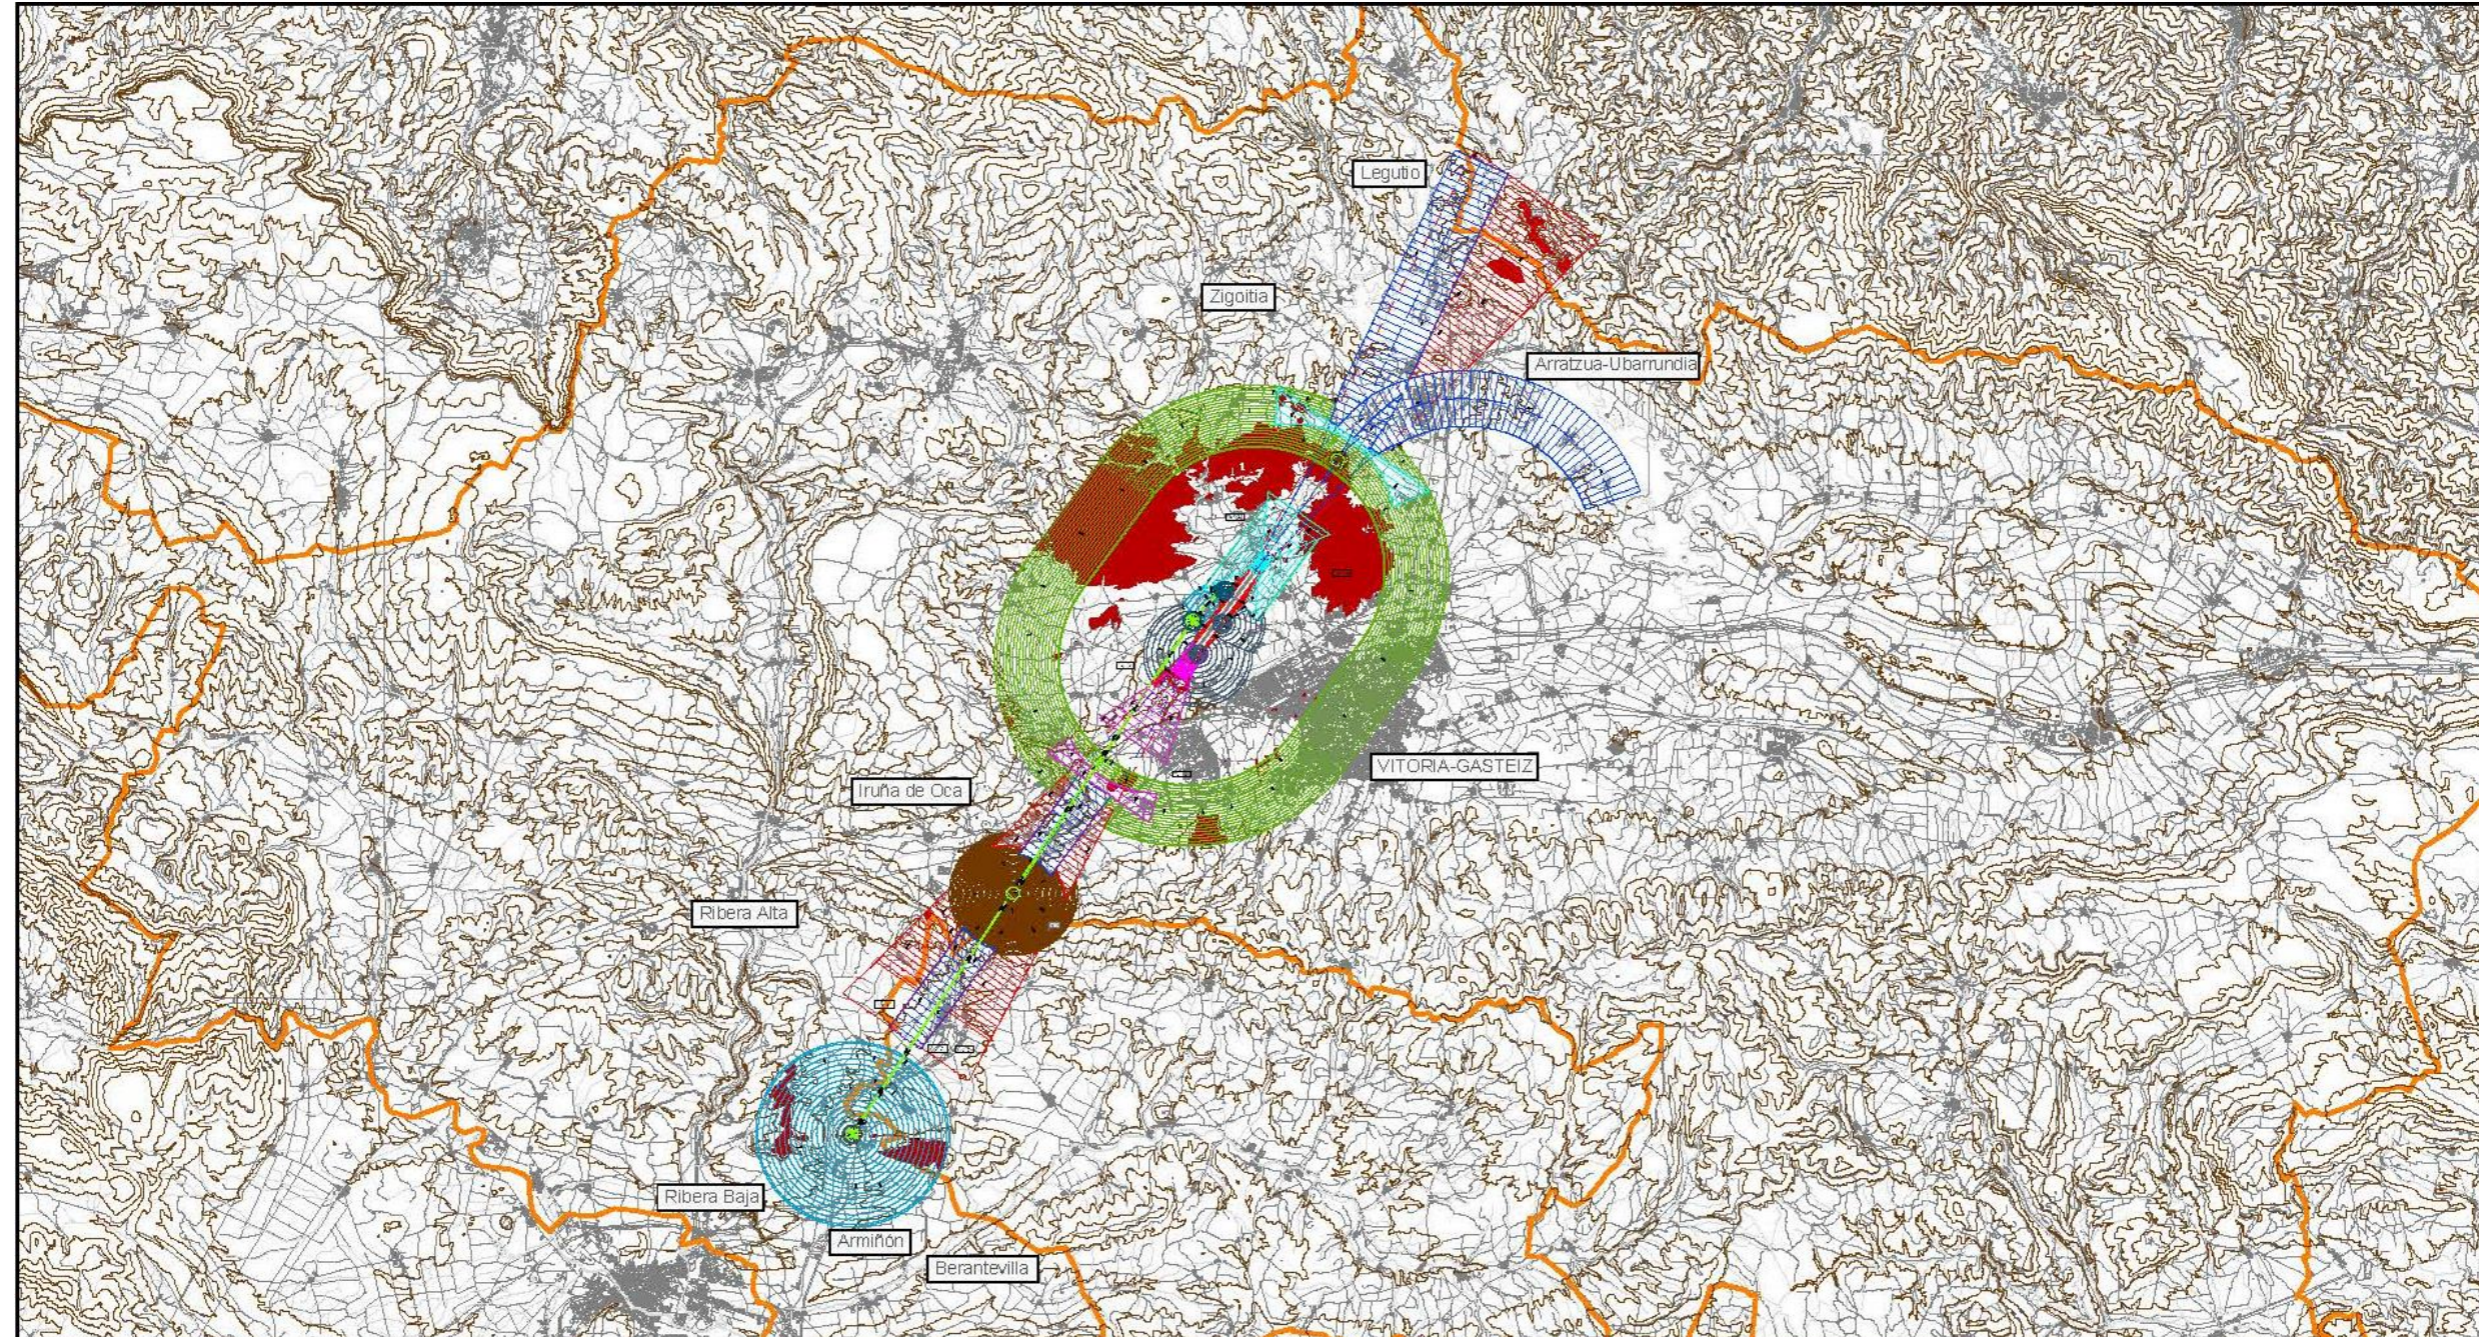

LEYENDA DE SERVIDUMBRES AERONÁUTICAS

- SUPERFICIE DE LIMITACIÓN DE ALTURAS DE LAS SERVIDUMBRES DE AERÓDROMO Y RADIOELÉCTRICAS
- ZONA DE SEGURIDAD
- VULNERACIONES POR EL TERRENO Y ELEMENTOS SOBRE EL MISMO
- OBSTÁCULO QUE DETERMINA LA ALTITUD MÍNIMA DE LA SUPERFICIE DE APROXIMACIÓN
- CURVAS DE NIVEL
- ÁMBITO DE ESTUDIO
- LÍMITE DE TÉRMINOS MUNICIPALES

 GOBIERNO DE ESPAÑA MINISTERIO DE TRANSPORTES Y MOVILIDAD SOSTENIBLE	SECRETARÍA DE ESTADO DE TRANSPORTES Y MOVILIDAD SOSTENIBLE SECRETARÍA GENERAL DE TRANSPORTES AÉREO Y MARÍTIMO DIRECCIÓN GENERAL DE AVIACIÓN CIVIL		
	AEROPUERTO DE VITORIA SERVIDUMBRES AERONÁUTICAS SERVIDUMBRES DE AERÓDROMO E INSTALACIONES RADIOELÉCTRICAS REAL DECRETO 1031/2020		
 <small>DATUM ETRS89 PROYECCIÓN UTM HUSO 30</small>	ESCALA 1:200.000	FECHA DICIEMBRE 2023	EXP. 230445
		PLANO 3.1	



Araba Erdialdeko Eremu Funtzionalaren Lurralde Plan Parzialen berrikuspena
 ANTOLAMENDU- PLANOAK. AC- Abiazio Zibila seriea. BEHIN- BEHINEKO ONARPENEA.
 2024ko uztaila



Revisión del Plan Territorial Parcial del Área Funcional de Álava Central
 PLANOS DE ORDENACIÓN. Serie AC- Aviación Civil. APROBACIÓN PROVISIONAL.
 Julio 2024

Dirigido para hacer constar que el presente documento responde al expediente del Plan Territorial Parcial del Área Funcional de Álava Central aprobado provisoriamente por el Orden del Consejero de Vivienda y Urbanismo de 7 de octubre de 2024.

GOBIERNO VASCO
MINISTERIO DE TRANSPORTES Y MOVILIDAD SOSTENIBLE
SECRETARÍA GENERAL DE TRANSPORTES AEREO Y MARÍTIMO
DIRECCIÓN GENERAL DE AVIACIÓN CIVIL

EGINBIDEA, dokumentu hau Araba Erdialdeko Ereku Funtzionalaren Lurralde Plan Parzialaren espedienteari dagokiola jasota uzteko dena. Plan hori, Etxebizitza eta Hiri Agendako salburuaren 2024ko urtaren 7ko Aginduarien bidetz onartu zen behin behinean.

GOBIERNO VASCO
MINISTERIO DE TRANSPORTES Y MOVILIDAD SOSTENIBLE
SECRETARÍA GENERAL DE TRANSPORTES AEREO Y MARÍTIMO
DIRECCIÓN GENERAL DE AVIACIÓN CIVIL

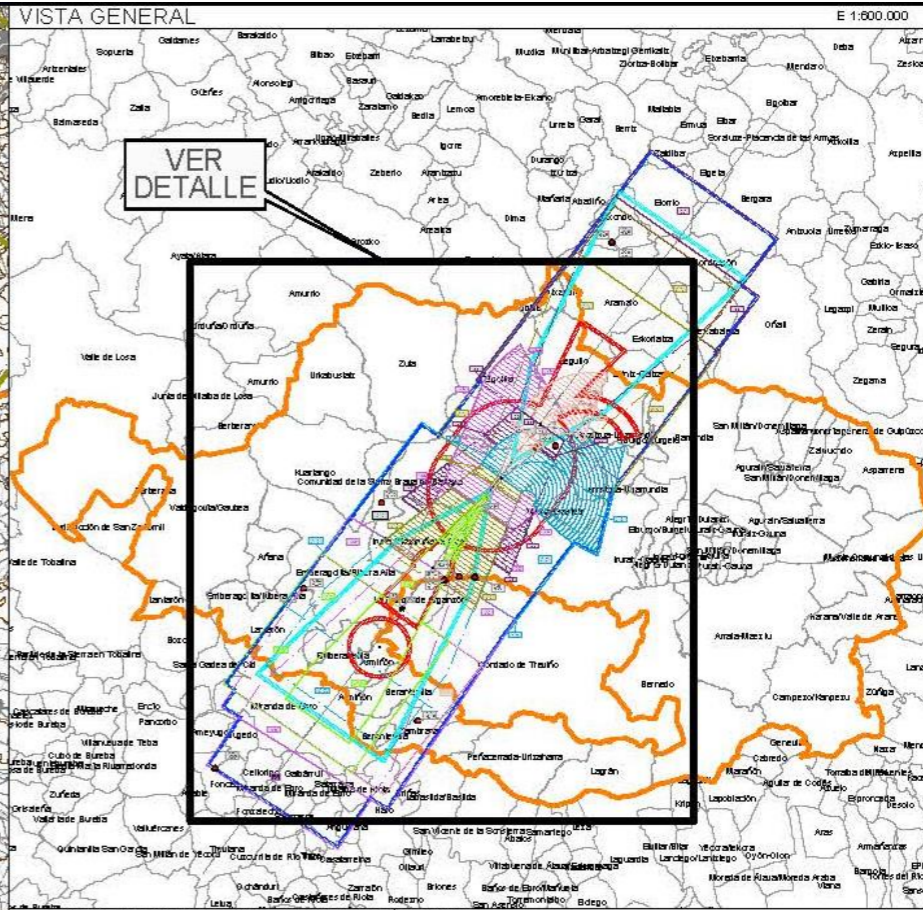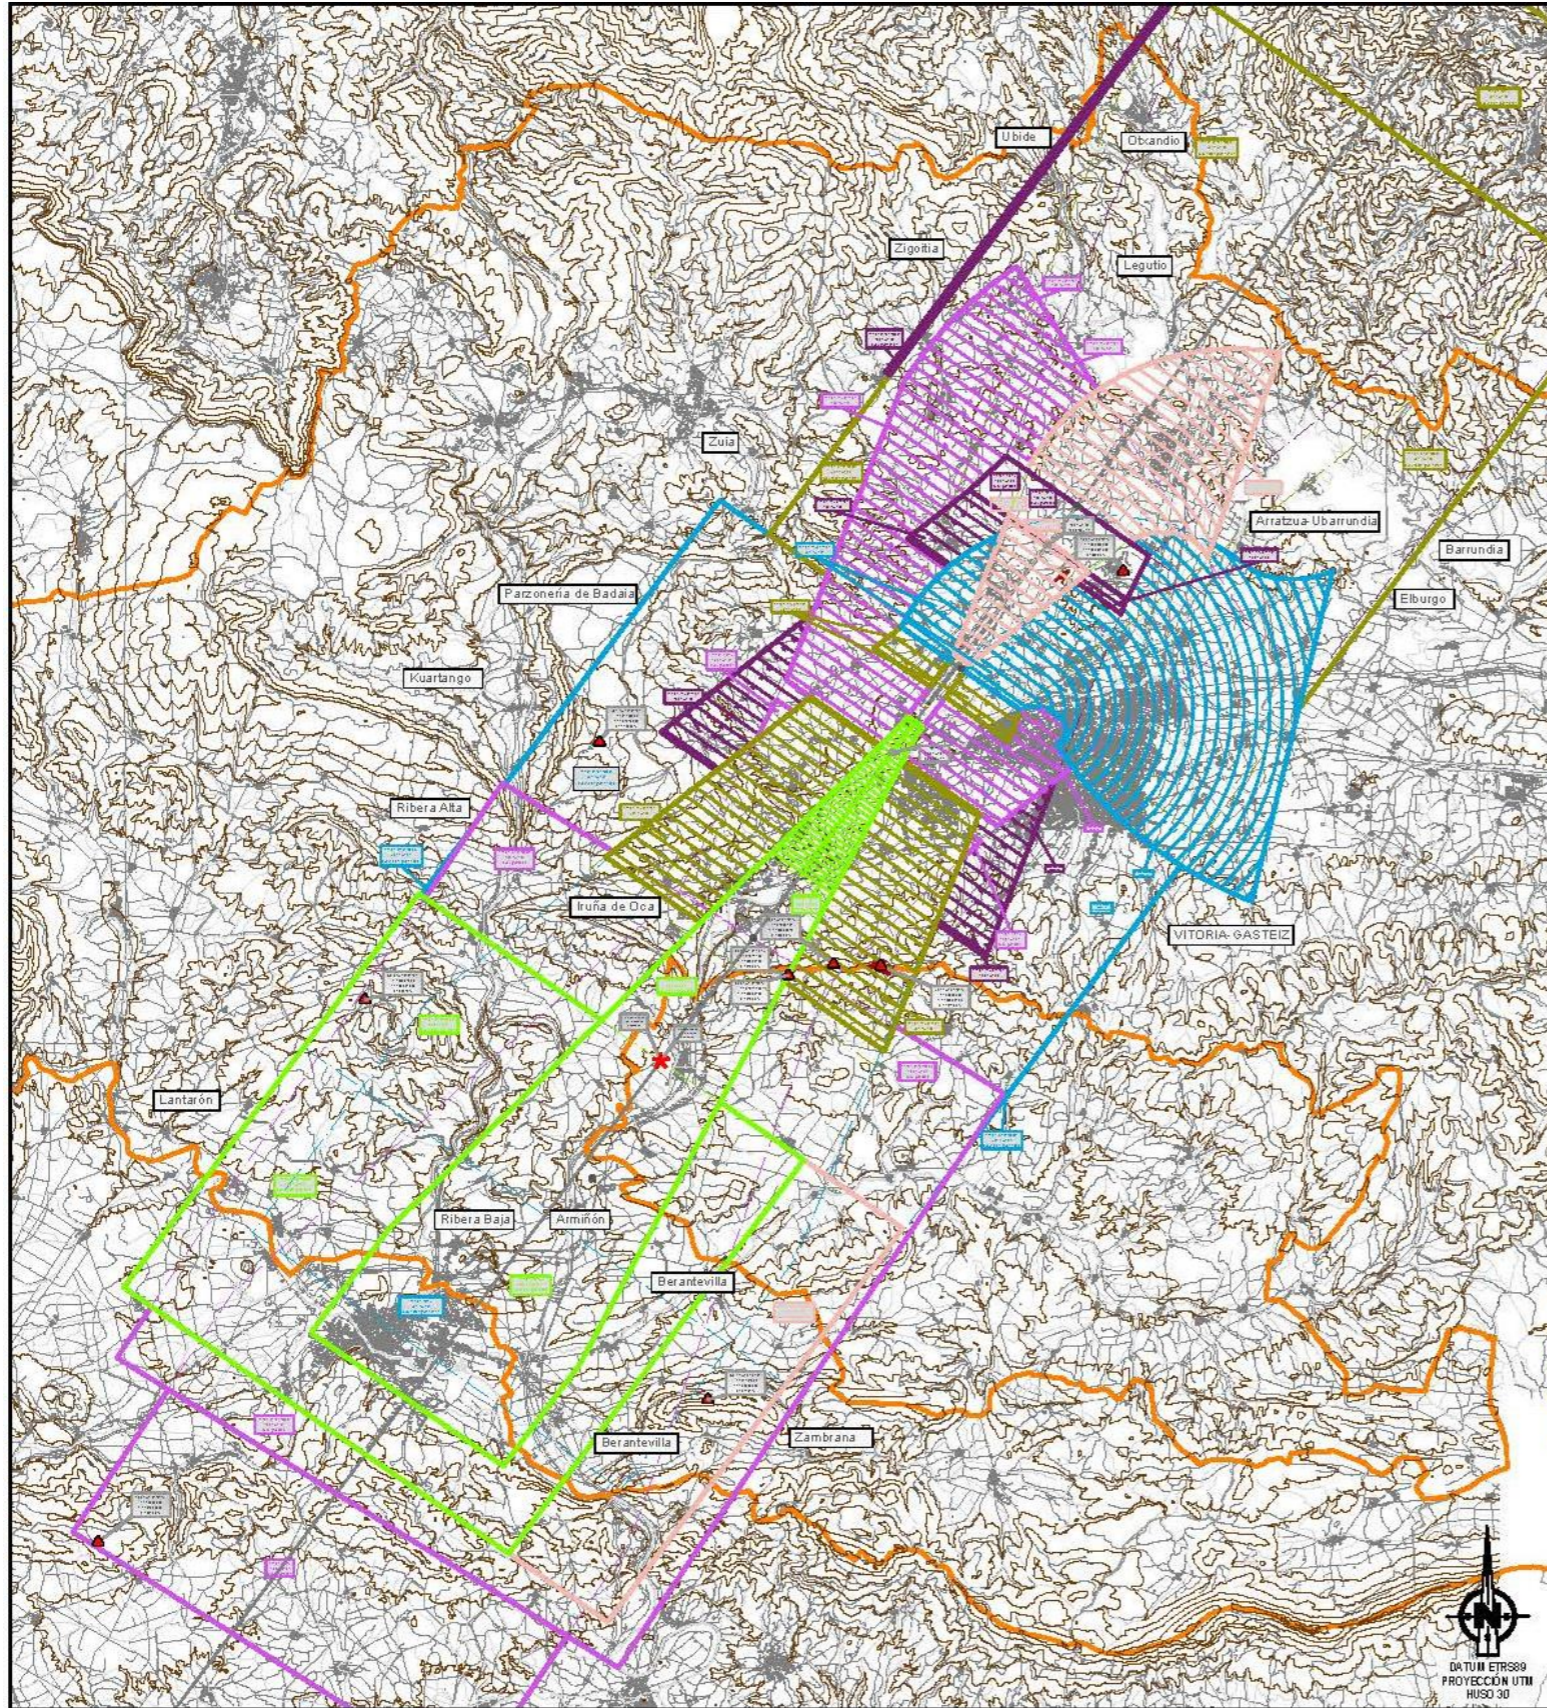

- LEYENDA DE SERVIDUMBRES AERONÁUTICAS**
- SUPERFICIE DE LIMITACIÓN DE ALTURAS Y COTA DE LAS SERVIDUMBRES AERONÁUTICAS
 - ENVOLVENTE DE LAS SERVIDUMBRES DE OPERACIÓN DE AERONAVES
 - ENVOLVENTE DE LAS SERVIDUMBRES DE OPERACIÓN DE AERONAVES (PAPI)
 - ENVOLVENTE DE LAS SERVIDUMBRES DE AERÓDROMO Y RADIOELÉCTRICAS
 - OBSTÁCULO MÁS ALTO SITUADO DENTRO DE CADA ÁREA DE APROXIMACIÓN
 - CURVA DE NIVEL
 - ÁMBITO DE ESTUDIO
 - LÍMITE DE TÉRMINOS MUNICIPALES

GOBIERNO DE ESPAÑA MINISTERIO DE TRANSPORTES Y MOVILIDAD SOSTENIBLE	SECRETARÍA DE ESTADO DE TRANSPORTES Y MOVILIDAD SOSTENIBLE SECRETARÍA GENERAL DE TRANSPORTES AEREO Y MARÍTIMO DIRECCIÓN GENERAL DE AVIACIÓN CIVIL			
	AEROPUERTO DE VITORIA SERVIDUMBRES AERONÁUTICAS SERVIDUMBRES DE OPERACIÓN DE LAS AERONAVES REAL DECRETO 1031/2020			
ESCALA	FECHA	EXP.	PLANO	
1:200.000	DICIEMBRE 2023	230446	3.2	



Araba Erdialdeko Ereku Funtzionalaren Lurralde Plan Parzialen berrikuspena
 ANTOLAMENDU- PLANOAK. AC- Abiazio Zibila seriea. BEHIN- BEHINEKO ONARPENA.
 2024ko uztaila



Revisión del Plan Territorial Parcial del Área Funcional de Álava Central
 PLANOS DE ORDENACIÓN. Serie AC- Aviación Civil. APROBACIÓN PROVISIONAL.
 Julio 2024

EGINBIDEA, dokumentu hau Araba Erdialdeko Eremu Funtzionalaren Lurralde Plan Parzialaren espedienteari dagokiola jasota uzteko dena. Plan hori, Etxebizitza eta Hiri Agendako salburuaren 2024ko urriaren 7ko Aginduarien bidez onartu zen behin behinean.

DIREKTIORAREN Bidez, Para hacer constar que el presente documento responde al expediente del Plan Territorial Parcial del Área Funcional de Álava Central aprobado provisoriamente por el Orden del Consejero de Vivienda y Urbanismo de 7 de octubre de 2024.

GOBIERNO VASCO

LURRALDE PLANGINTZAREN ETA, HIRI AGENDAREN ZUKERAKO PLANAGINTZAREN
EL DIRECTOR DE PLANNIFICACIÓN TERRITORIAL Y AGENDAMIENTO

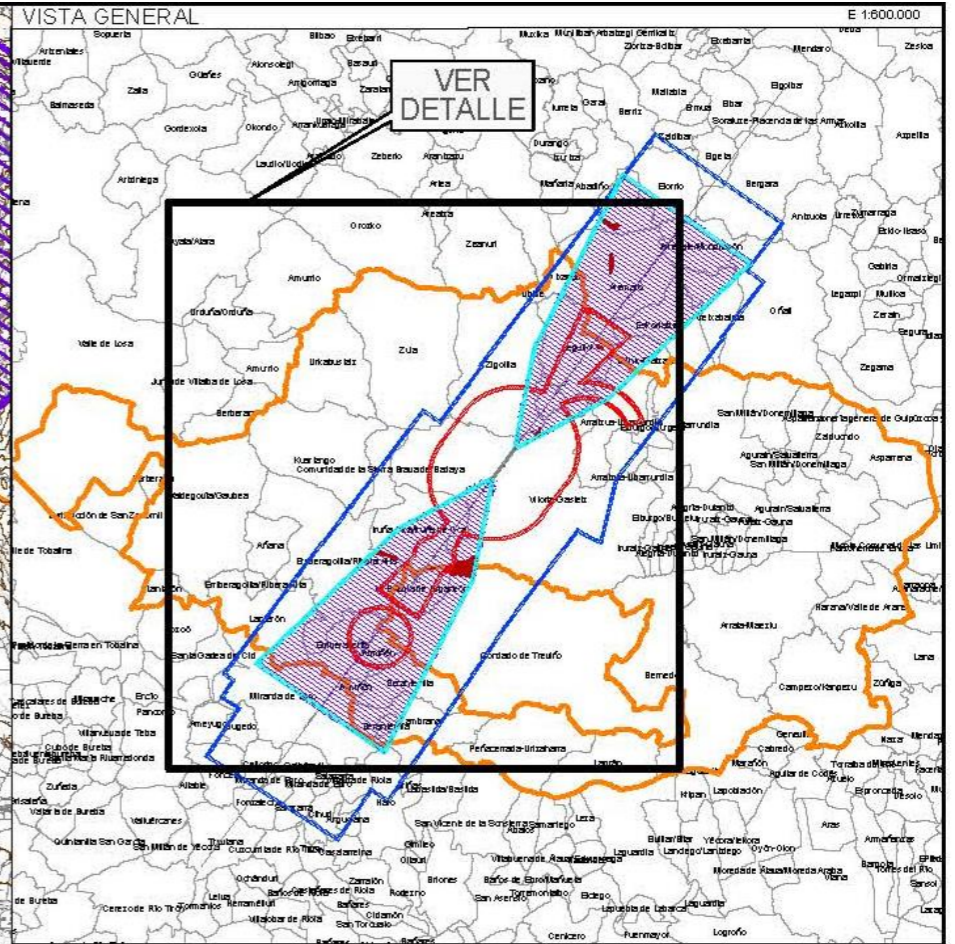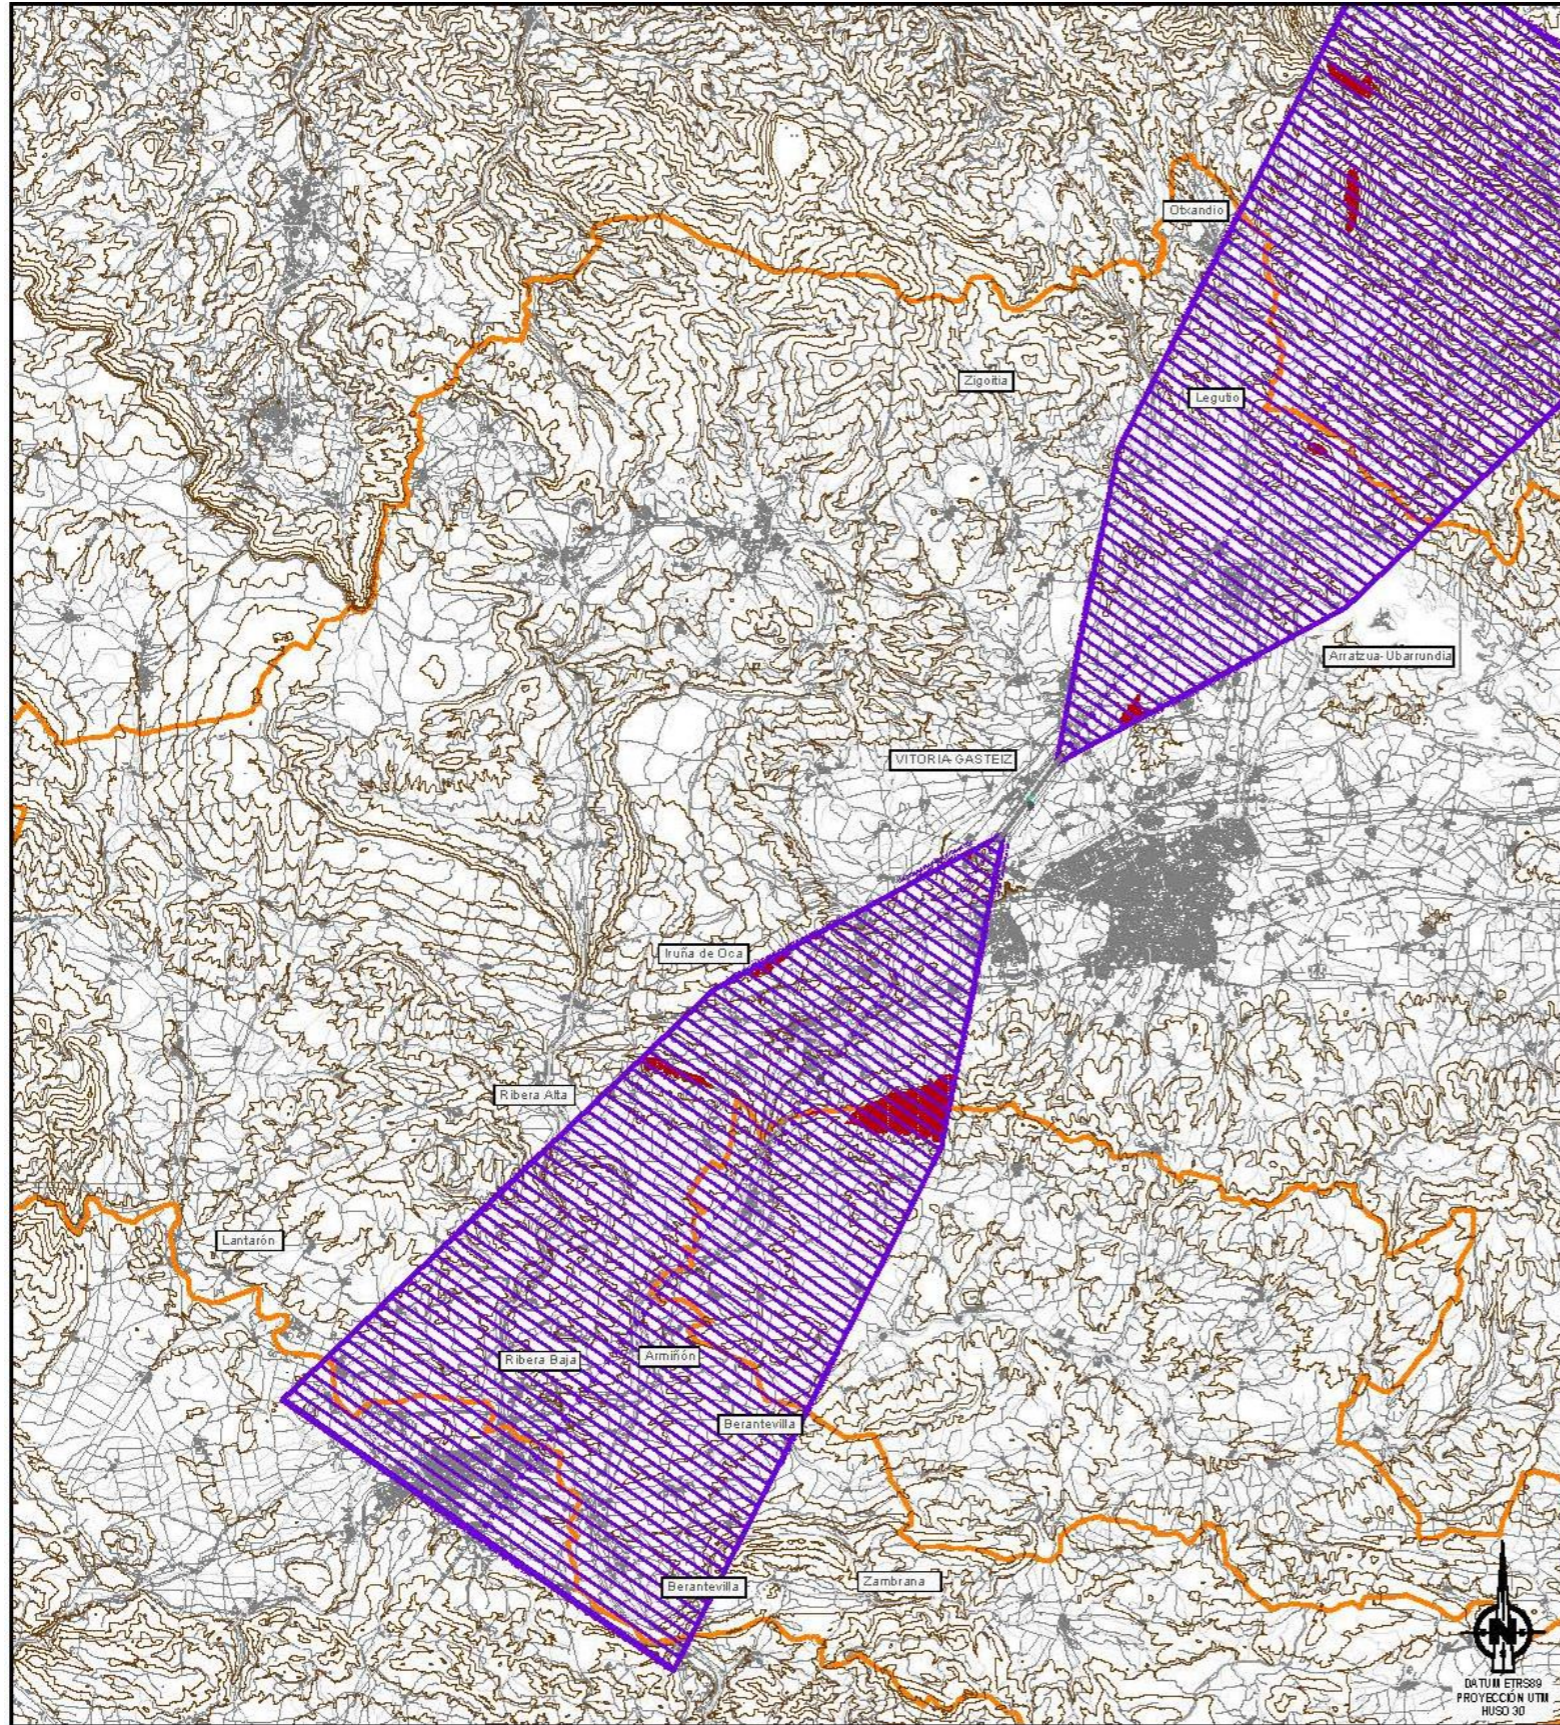

LEYENDA DE SERVIDUMBRES AERONÁUTICAS

	200	SERVIDUMBRE DE LA APROXIMACIÓN PAPI
		VULNERACIONES POR EL TERRENO Y ELEMENTOS SOBRE EL MISMO
		ENVOLVENTE DE LAS SERVIDUMBRES DE OPERACIÓN DE AERONAVES
		ENVOLVENTE DE LAS SERVIDUMBRES DE OPERACIÓN DE AERONAVES (PAPI)
		ENVOLVENTE DE LAS SERVIDUMBRES DE AERÓDROMO Y RADIOELÉCTRICAS
		CURVA DE NIVEL
		ÁMBITO DE ESTUDIO
		LÍMITE DE TÉRMINOS MUNICIPALES

GOBIERNO DE ESPAÑA MINISTERIO DE TRANSPORTES Y MOVILIDAD SOSTENIBLE	SECRETARÍA DE ESTADO DE TRANSPORTES Y MOVILIDAD SOSTENIBLE SECRETARÍA GENERAL DE TRANSPORTES AÉREO Y MARÍTIMO DIRECCIÓN GENERAL DE AVIACIÓN CIVIL		
	AEROPUERTO DE VITORIA SERVIDUMBRES AERONÁUTICAS SERVIDUMBRES DE OPERACIÓN DE LAS AERONAVES (PAPI) REAL DECRETO 1031/2020		
ESCALA	FECHA	EXP.	PLANO
1:200.000	DICIEMBRE 2023	230445	3.3





Araba Erdialdeko Eremu Funtzionalaren Lurralde Plan Parzialen berrikuspena Revisión del Plan Territorial Parcial del Área Funcional de Álava Central
 ANTOLAMENDU- PLANOAK. AC- Abiazio Zibila seriea. BEHIN- BEHINEKO ONARPENA. PLANOS DE ORDENACIÓN. Serie AC- Aviación Civil. APROBACIÓN PROVISIONAL.
 2024ko uztaila Julio 2024

DIREKTOARIAREN Bidez, EGINBIDEA, dokumentu hau Araba Erdialdeko Eremu Funtzionalaren Lurralde Plan Parzialaren espedienteari dagokiola jasota uzteko dena. Plan hori, Etxebizitza eta Hiri Agendako salburuaren 2024ko urriaren 7ko Aginduarien bidez onartu zen behin behinean.


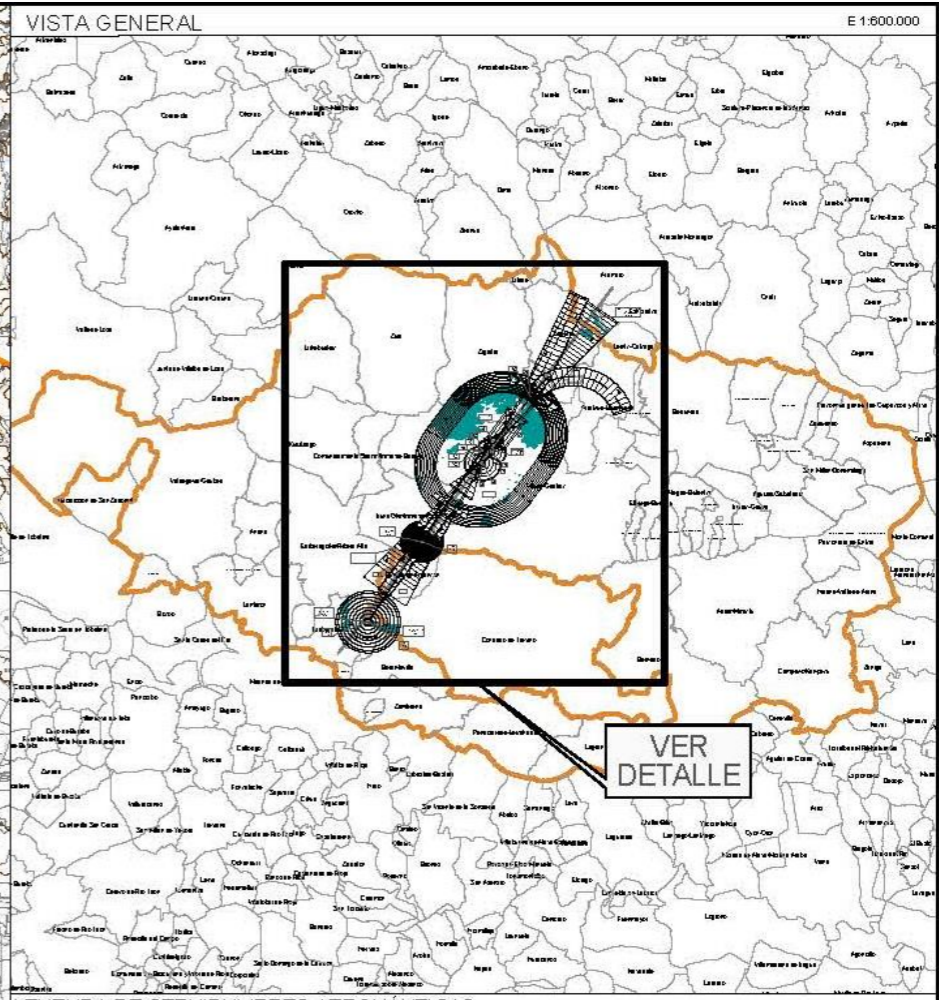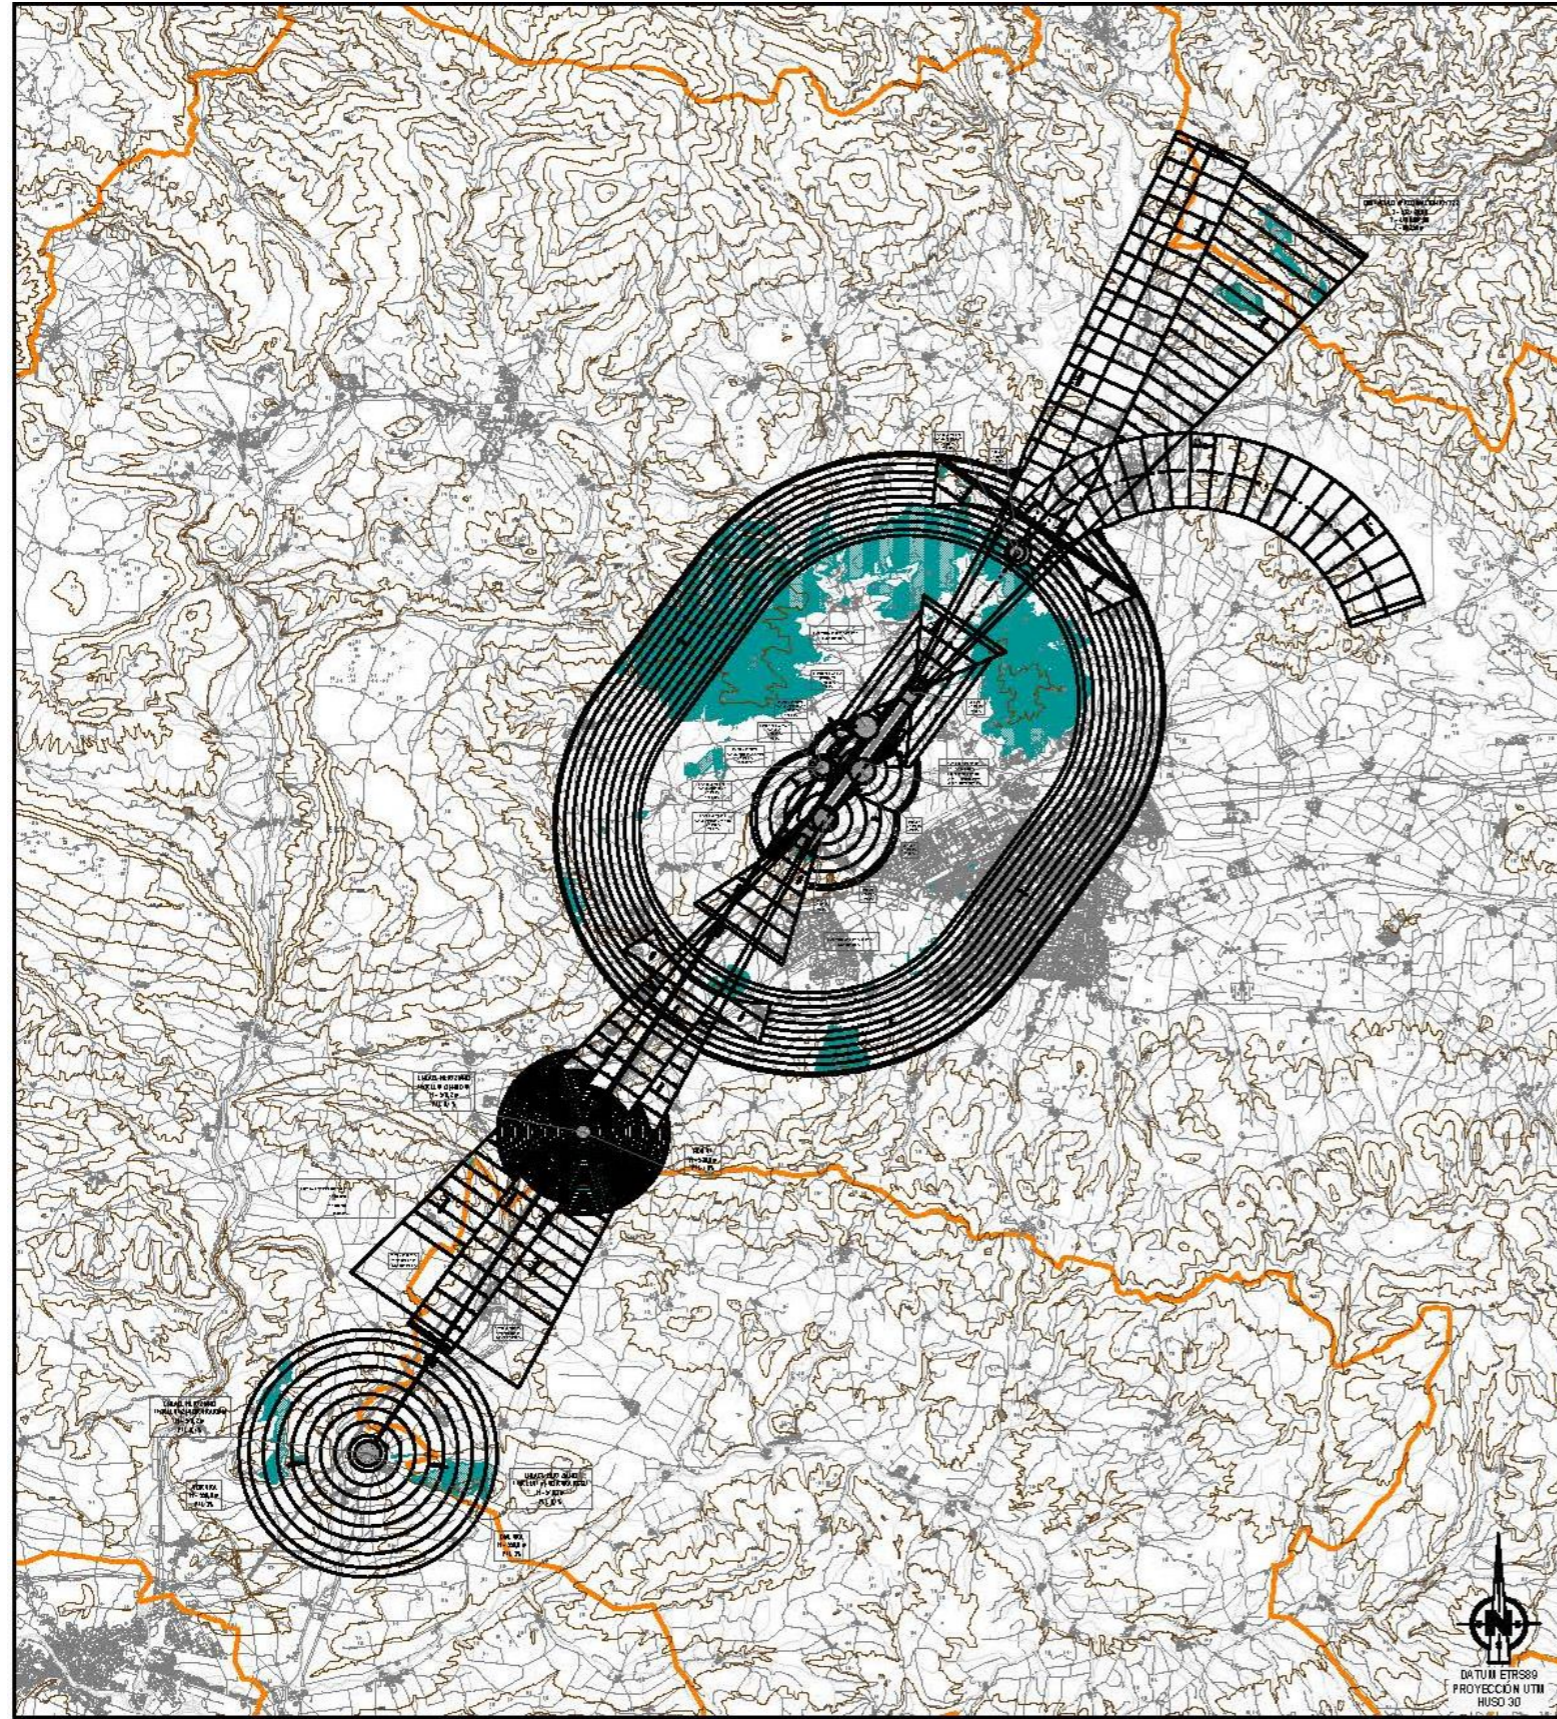

LEYENDA DE SERVIDUMBRES AERONÁUTICAS

	200 SUPERFICIE DE LIMITACIÓN DE ALTURAS Y COTA DE LAS SERVIDUMBRES AERONÁUTICAS
	VULNERACIÓN POR EL TERRENO DE LAS SERVIDUMBRES AERONÁUTICAS, OBTÁCULOS
	ZONA DE SEGURIDAD DE LAS INSTALACIONES RADIOELÉCTRICAS
	CURVA DE NIVEL Y COTA DEL TERRENO
	ÁMBITO DE ESTUDIO
	LÍMITE DE TÉRMINOS MUNICIPALES

GOBIERNO DE ESPAÑA
 MINISTERIO DE TRANSPORTES Y MOVILIDAD SOSTENIBLE
 SECRETARÍA DE ESTADO DE TRANSPORTES Y MOVILIDAD SOSTENIBLE
 SECRETARÍA GENERAL DE TRANSPORTES AÉREO Y MARÍTIMO
 DIRECCIÓN GENERAL DE AVIACIÓN CIVIL

AEROPUERTO DE VITORIA			
PROPUESTA DE SERVIDUMBRES AERONÁUTICAS			
SERVIDUMBRES DE AERÓDROMO E INSTALACIONES RADIOELÉCTRICAS			
PLAN DIRECTOR DESARROLLO PREVISIBLE			
ESCALA	FECHA	EXP.	PLANO
1:150.000	DICIEMBRE 2023	230445	3/4



Araba Erdialdeko Eremu Funtzionalaren Lurralde Plan Parzialen berrikuspena
 ANTOLAMENDU- PLANOAK. AC- Abiazio Zibila seriea. BEHIN- BEHINEKO ONARPENA.
 2024ko uztaila

Revisión del Plan Territorial Parcial del Área Funcional de Álava Central
 PLANOS DE ORDENACIÓN. Serie AC- Aviación Civil. APROBACIÓN PROVISIONAL.
 Julio 2024



EGINBIDEA, dokumentu hau Araba Erdialdeko Eremu Funtzionalaren Lurralde Plan Parzialaren espedienteari dagokiola jasota uzteko dena. Plan hori, Etxebizitza eta Hiri Agendako salburuaren 2024ko urriaren 7ko Aginduarien bidez onartu zen behin behinean.

DIREKTIORAREN Bidez, Para hacer constar que el presente documento responde al expediente del Plan Territorial Parcial del Área Funcional de Álava Central aprobado provisoriamente por el Orden del Consejero de Vivienda y Urbanismo de 7 de octubre de 2024.

GOBIERNO VASCO
ETXEBIZITZA ETA
URBANISMO



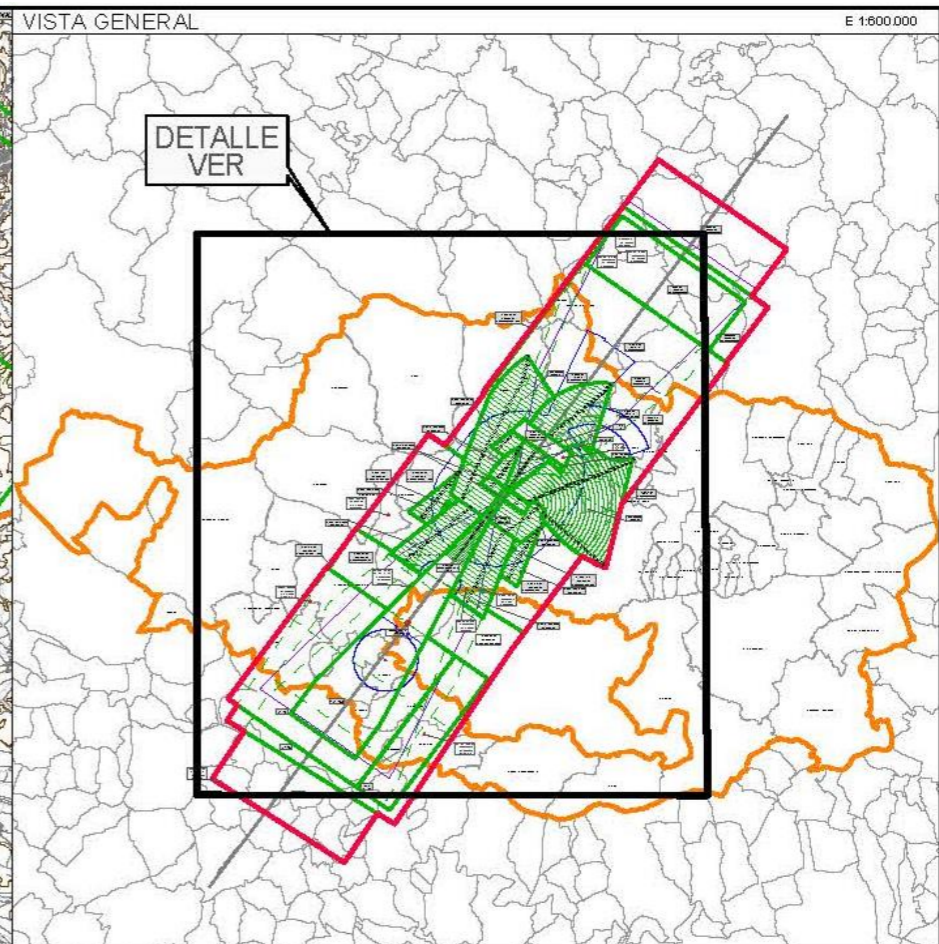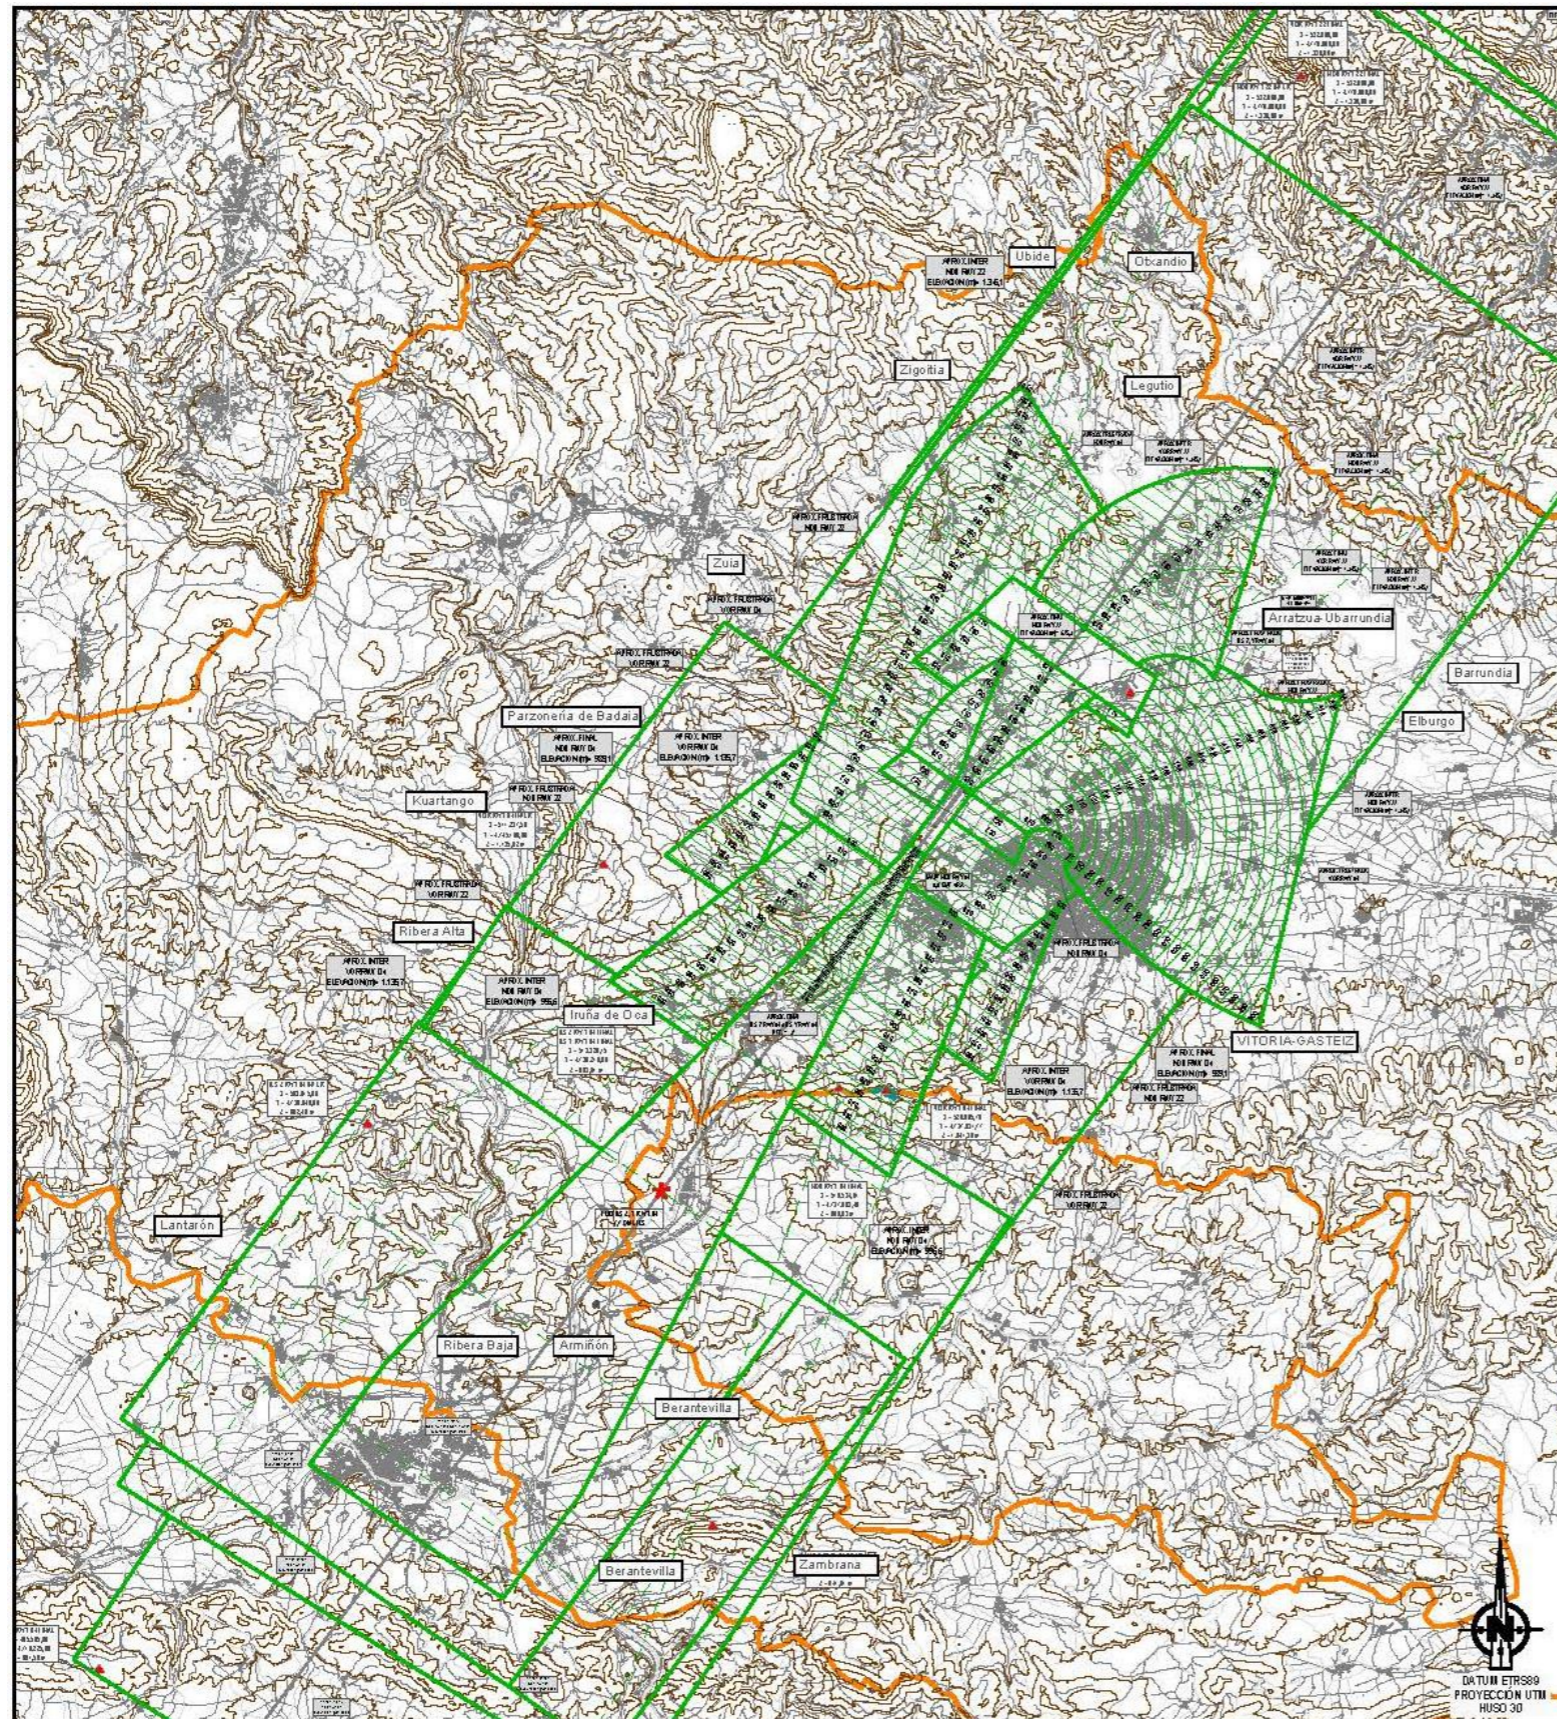

- LEYENDA DE SERVIDUMBRES AERONÁUTICAS
- SUPERFICIE DE LIMITACIÓN DE ALTURAS Y COTA DE LAS SERVIDUMBRES AERONÁUTICAS
 - ENVOLVENTE DE LAS SERVIDUMBRES DE OPERACIÓN DE AERONAVES
 - ENVOLVENTE DE LAS SERVIDUMBRES DE OPERACIÓN DE AERONAVES (PAPI)
 - ENVOLVENTE DE LAS SERVIDUMBRES DE AERÓDROMO Y RADIOELÉCTRICAS
 - ▲ OBSTÁCULO MÁS ALTO SITUADO DENTRO DE CADA ÁREA DE APROXIMACIÓN
 - CURVA DE NIVEL Y COTA DE TERRENO
 - ÁMBITO DE ESTUDIO
 - LÍMITE DE TÉRMINOS MUNICIPALES

GOBIERNO DE ESPAÑA MINISTERIO DE TRANSPORTES Y MOVILIDAD SOSTENIBLE	SECRETARÍA DE ESTADO DE TRANSPORTES Y MOVILIDAD SOSTENIBLE SECRETARÍA GENERAL DE TRANSPORTES AÉREO Y MARÍTIMO DIRECCIÓN GENERAL DE AVIACIÓN CIVIL		
	AEROPUERTO DE VITORIA		
PROPUESTA DE SERVIDUMBRES AERONÁUTICAS			
SERVIDUMBRES DE OPERACIÓN DE LAS AERONAVES PLAN DIRECTOR DESARROLLO PREVISIBLE			
ESCALA	FECHA	EXP.	PLANO
1:200.000	DICIEMBRE 2023	230445	3.5