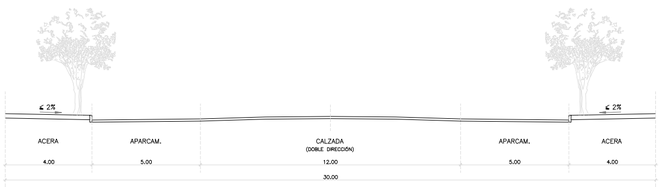

SECCIÓN 1-1
ESCALA: 1/100

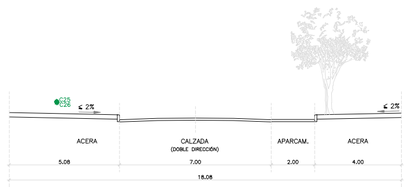

SECCIÓN 2-2
ESCALA: 1/100

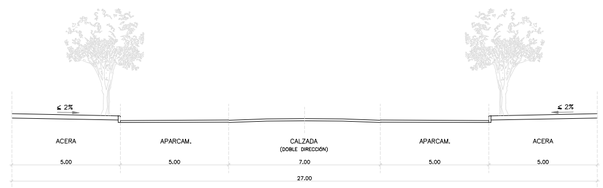

SECCIÓN 3-3
ESCALA: 1/100

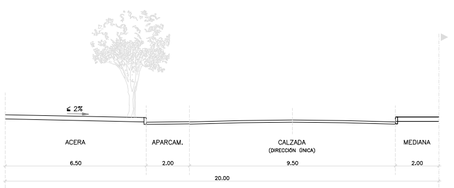

SECCIÓN 4-4
ESCALA: 1/100 (Simétrica con respecto al eje central)

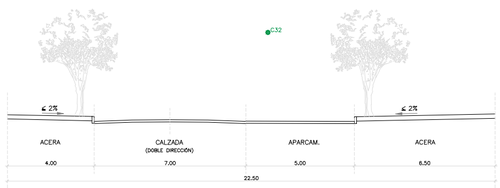

SECCIÓN 5-5
ESCALA: 1/100

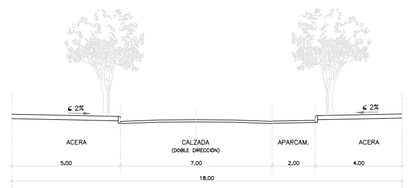

SECCIÓN 6-6
ESCALA: 1/100

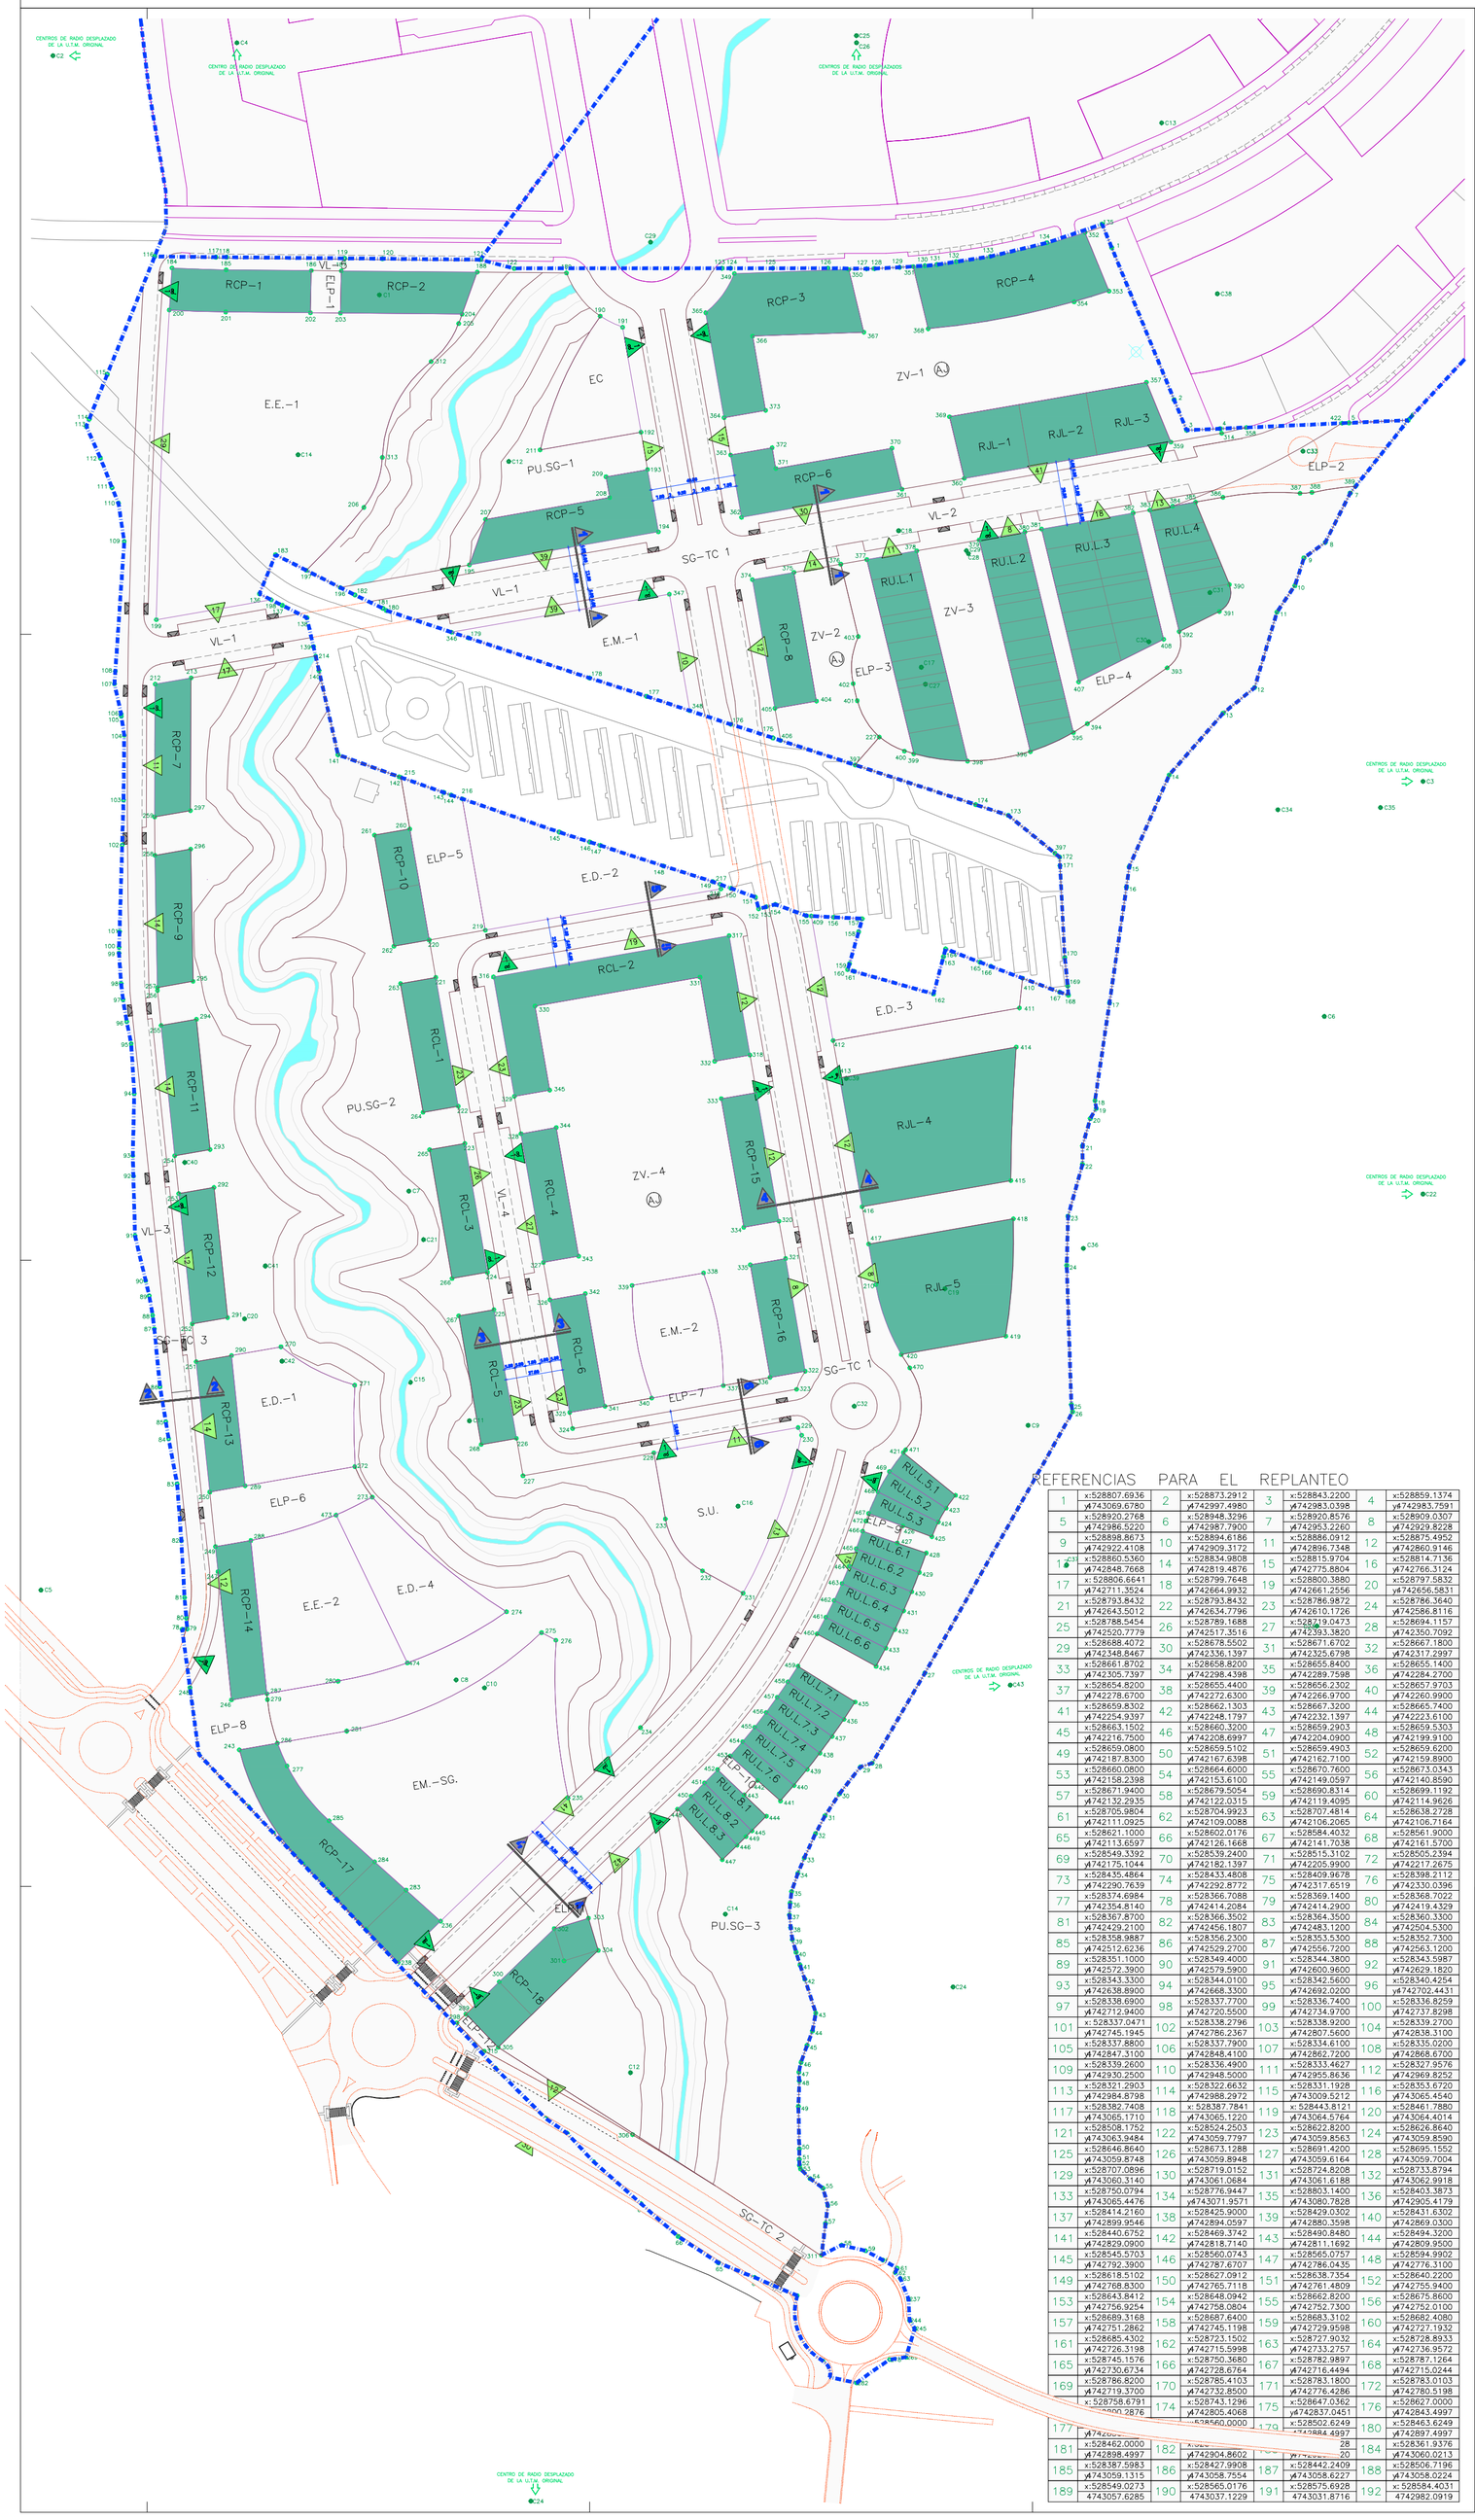

REFERENCIAS PARA EL REPLANTEO

1	x:528807.6936 y743069.6780	2	x:528873.2912 y742997.4980	3	x:528843.2200 y742983.0398	4	x:528859.1374 y742983.7591
5	x:528920.2768 y742986.5220	6	x:528948.3296 y742987.7900	7	x:528920.8576 y742953.2260	8	x:528909.0307 y742929.8228
9	x:528898.8673 y742922.4108	10	x:528894.6186 y742909.3172	11	x:528886.0912 y742896.7348	12	x:528875.4952 y742860.9146
13	x:528860.5360 y742848.7668	14	x:528834.9808 y742819.4876	15	x:528815.9704 y742775.8804	16	x:528814.7136 y742766.3124
17	x:528806.6641 y742711.3524	18	x:528799.7648 y742664.9932	19	x:528800.3880 y742661.2556	20	x:528797.5832 y742656.5831
21	x:528793.8432 y742643.5012	22	x:528793.8432 y742634.7796	23	x:528786.9872 y742610.1726	24	x:528786.3640 y742586.8116
25	x:528788.5454 y742520.7779	26	x:528789.1688 y742517.3516	27	x:528219.0473 y742393.3820	28	x:528694.1157 y742350.7092
29	x:528688.4072 y742348.8467	30	x:528678.5502 y742336.1397	31	x:528671.6702 y742325.6798	32	x:528667.1800 y742317.2997
33	x:528661.8702 y742305.7397	34	x:528658.8200 y742298.4398	35	x:528655.8400 y742289.7598	36	x:528655.1400 y742284.2700
37	x:528654.8200 y742278.6700	38	x:528655.4400 y742272.6300	39	x:528656.2302 y742266.9700	40	x:528657.9703 y742260.9900
41	x:528659.8302 y742254.9397	42	x:528662.1303 y742248.1797	43	x:528667.3200 y742232.1397	44	x:528665.7400 y742223.6100
45	x:528663.1502 y742216.7500	46	x:528660.3200 y742208.6997	47	x:528659.2903 y742204.0900	48	x:528659.5303 y742199.9100
49	x:528659.0800 y742187.8300	50	x:528659.5102 y742167.6398	51	x:528659.4903 y742162.7100	52	x:528659.6200 y742159.8900
53	x:528660.0800 y742158.2398	54	x:528664.6000 y742153.6100	55	x:528670.7600 y742149.0597	56	x:528673.0343 y742140.8590
57	x:528671.9400 y742132.2935	58	x:528679.5054 y742122.0315	59	x:528690.8314 y742119.4095	60	x:528699.1192 y742114.9626
61	x:528705.9804 y742111.0925	62	x:528704.9923 y742109.0088	63	x:528707.4814 y742106.2065	64	x:528638.2728 y742106.7164
65	x:528621.1000 y742113.6597	66	x:528602.0176 y742126.1668	67	x:528584.4032 y742141.7038	68	x:528561.9000 y742161.5700
69	x:528549.3392 y742175.1044	70	x:528539.2400 y742182.1397	71	x:528515.3102 y742205.9900	72	x:528505.2394 y742217.2675
73	x:528435.4864 y742290.7639	74	x:528433.4808 y742292.8772	75	x:528409.9678 y742317.6519	76	x:528398.2112 y742330.0396
77	x:528374.6984 y742354.8140	78	x:528366.7088 y742414.2084	79	x:528369.1400 y742414.2900	80	x:528368.7022 y742419.4329
81	x:528367.8700 y742429.2100	82	x:528366.3502 y742456.1807	83	x:528364.3500 y742483.1200	84	x:528360.3300 y742504.5300
85	x:528358.9887 y742512.6236	86	x:528356.2300 y742529.2700	87	x:528353.5300 y742556.7200	88	x:528352.7300 y742563.1200
89	x:528351.1000 y742572.3900	90	x:528349.4000 y742579.5900	91	x:528344.3800 y742600.9600	92	x:528343.5987 y742629.1820
93	x:528343.3300 y742638.8900	94	x:528344.0100 y742668.3300	95	x:528342.5600 y742692.0200	96	x:528340.4254 y742702.4431
97	x:528338.6900 y742712.9400	98	x:528337.7700 y742720.5500	99	x:528336.7400 y742734.9700	100	x:528336.8259 y742737.8298
101	x:528337.0471 y742745.1945	102	x:528338.2796 y742786.2367	103	x:528338.9200 y742807.5600	104	x:528339.2700 y742838.3100
105	x:528337.8800 y742847.3100	106	x:528337.7900 y742848.4100	107	x:528334.6100 y742862.7200	108	x:528335.0200 y742868.6700
109	x:528339.2600 y742930.2500	110	x:528336.4900 y742948.5000	111	x:528333.4627 y742955.8636	112	x:528327.9576 y742969.8252
113	x:528321.2903 y742984.8798	114	x:528322.6632 y742988.2972	115	x:528331.1928 y743009.5212	116	x:528353.6720 y743065.4540
117	x:528382.7408 y743065.1710	118	x: 528387.7841 y743065.1220	119	x:528443.8121 y743064.5764	120	x:528461.7880 y743064.4014
121	x:528508.1752 y743063.9484	122	x:528524.2503 y743059.7797	123	x:528622.8200 y743059.8563	124	x:528626.8640 y743059.8590
125	x:528646.8640 y743059.8748	126	x:528673.1288 y743059.8948	127	x:528691.4200 y743059.6164	128	x:528695.1552 y743059.7004
129	x:528707.0896 y743060.3140	130	x:528719.0152 y743061.0684	131	x:528724.8208 y743061.6188	132	x:528733.8794 y743062.9918
133	x:528750.0794 y743065.4476	134	x:528776.9447 y743071.9571	135	x:528803.1400 y743080.7828	136	x:528403.3873 y742905.4179
137	x:528414.2160 y742899.9546	138	x:528425.9000 y742894.0597	139	x:528429.0302 y742880.3598	140	x:528431.6302 y742869.0300
141	x:528440.6752 y742829.0900	142	x:528469.3742 y742818.7140	143	x:528490.8480 y742811.1692	144	x:528494.3200 y742809.9500
145	x:528545.5703 y742792.3900	146	x:528560.0743 y742787.6707	147	x:528565.0757 y742786.0435	148	x:528594.9902 y742776.3100
149	x:528618.5102 y742768.8300	150	x:528627.0912 y742765.7118	151	x:528638.7354 y742761.4809	152	x:528640.2200 y742755.9400
153	x:528643.8412 y742756.9254	154	x:528648.0942 y742758.0804	155	x:528662.8200 y742752.7300	156	x:528675.8600 y742752.0100
157	x:528689.3168 y742751.2862	158	x:528687.6400 y742745.1198	159	x:528683.3102 y742729.9598	160	x:528682.4080 y742727.1932
161	x:528685.4302 y742726.3198	162	x:528723.1502 y742715.5998	163	x:528727.9032 y742733.2757	164	x:528728.8933 y742736.9572
165	x:528745.1576 y742730.6734	166	x:528750.3680 y742728.6764	167	x:528782.9897 y742716.4494	168	x:528787.1264 y742715.0244
169	x:528786.8200 y742719.3700	170	x:528785.4103 y742732.8500	171	x:528783.1800 y742776.4286	172	x:528783.0103 y742780.5198
173	x:528758.6791 [illegible]	174	x:528743.1296 y742805.4068	175	x:528647.0362 y742837.0451	176	x:528627.0000 y742843.4997
177	[illegible]	[illegible]	[illegible]	179	x:528502.6249 y742884.4997	180	x:528463.6249 y742897.4997
181	x:528462.0000 y742898.4997	182	[illegible]	[illegible]	28 20	184	x:528361.9376 y743060.0213
185	x:528387.5983 y743059.1315	186	x:528427.9908 y743058.7554	187	x:528442.2409 y743058.6227	188	x:528506.7196 y743058.0224
189	x:528549.0273 4743057.6285	190	x:528565.0176 4743037.1229	191	x:528575.6928 4743031.8716	192	x: 528584.4031 4742982.0919

193	x:528587.5055 y742964.3613	194	x:528592.6762 y742934.8103	195	x:528502.9962 y742919.1185	196	x:528441.7209 y742908.3968
197	x:528425.6288 y742916.5588	198	x:528408.8745 y742902.6495	199	x:528354.4669 y742893.1295	200	x:528360.6333 y743040.0635
201	x:528387.4008 y743039.1325	202	x:528427.6058 y743038.7581	203	x:528441.8559 y743038.6254	204	x:528499.5384 y743038.0884
205	x:528497.9394 y743033.6498	206	x:528452.9390 y742946.3816	207	x:528510.6820 y742940.7671	208	x:528569.5284 y742951.0638
209	x:528567.8048 y742960.9142	210	x:528695.7747 y742577.6696	211	x:528536.5153 y742973.7127	212	x:528353.9430 y742862.5820
213	x:528370.9842 y742865.5638	214	x:528430.0538 y742875.8995	215	x:528470.4565 y742818.3307	216	x:528499.6528 y742808.1228
217	x: 528621.9241 y742767.5894	218	x:528622.3103 y742765.3823	219	x:528510.5530 y742745.8276	220	x:528483.9570 y742741.1739
221	x:528487.0595 y742723.4433	222	x:528497.7456 y742662.3712	223	x:528500.8480 y742644.6405	224	x:528511.5341 y742583.5684
225	x:528514.6365 y742565.8378	226	x:528525.3227 y742504.7656	227	x:528697.4582 y742837.4701	228	x:528590.4823 y742497.8935
229	x:528658.9337 y742509.8708	230	x:528660.6106 y742506.2642	231	x:528632.8672 y742431.2969	232	x:528613.5708 y742441.9143
233	x:528595.9672 y742466.5464	234	x:528584.1368 y742367.4934	235	x:528549.7452 y742334.1903	236	x:528489.3273 y742275.6845
237	x:528711.3019 y742096.4890	238	x:528469.2125 y742256.2064	239	x:528468.7290 y742255.7382	240	x:528453.9083 y742272.0108
241	x:528439.9953 y742286.3785	242	x:528423.9638 y742302.9340	243	x:528393.8374 y742356.9707	244	x:528711.8260 y742086.3675
245	x:528714.2694 y742082.4795	246	x:528390.1163 y742380.6842	247	x:528383.7662 y742441.5717	248	x:528370.4306 y742386.5405
249	x: 528382.5341 y742453.3861	250	x:528379.8306 y742479.3081	251	x:528373.3839 y742541.1220	252	x:528371.5123 y742559.0680
253	x:528365.0656 y742620.8819	254	x:528363.1939 y742638.8279	255	x:528356.7472 y742700.6419	256	x:528355.0206 y742717.1978
257	x:528354.9818 y742718.6064	258	x:528353.8176 y742781.3447	259	x:528353.6853 y742799.5950	260	x:528474.7359 y742793.8733
261	x:528457.9904 y742790.9432	262	x:528467.2155 y742738.2446	263	x:528470.3139 y742720.5132	264	x:528481.0000 y742659.4411
265	x:528484.1024 y742641.7105	266	x:528494.7885 y742580.6383	267	x:528497.8910 y742562.9077	268	x:528508.5771 y742501.8356
269	x:528710.1064 y742068.8735	270	x:528413.6254 y742548.1633	271	x:528448.5755 y742529.9808	272	x:528448.6073 y742491.3423
273	x:528456.9733 y742476.8524	274	x:528520.5947 y742422.4867	275	x:528537.2310 y742412.6284	276	x:528544.0393 y742408.9982
277	x:528416.4918 y742349.3696	278	x:528702.3144 y742067.7515	279	x:528407.1916 y742380.8464	280	x:528440.6634 y742389.5287
281	x:528444.8000 y742365.8879	282	x:528686.6293 y742056.6564	283	x:528472.9455 y742290.4455	284	x:528458.0529 y742303.8645
285	x:528436.4602 y742323.3208	286	x:528411.8730 y742360.1264	287	x:528406.9022 y742383.6213	288	x:528399.3200 y742456.3232
289	x:528396.6165 y742482.2452	290	x:528390.1698 y742544.0591	291	x:528388.2982 y742562.0051	292	x:528381.8515 y742623.8191
293	x:528379.9798 y742641.7650	294	x: 528373.5331 y742703.5790	295	x: 528371.9081 y742721.5681	296	x:528370.7904 y742784.3145
297	x:528370.6726 y742802.5674	298	x:528497.0384 y742227.4711	299	x:528501.3487 y742231.6449	300	x:528517.1532 y742246.9492
301	x:528547.8774 y742256.8901	302	x:528543.2293 y742272.2000	303	x: 528559.4961 y742277.1387	304	x:528564.1443 y742261.8287
305	x:528516.6530 y742215.8405	306	x:528580.3863 y742174.4761	307	x:528673.9972 y742059.3929	308	x: 528542.0601 y742212.6032
309	x:528543.4513 y742211.1664	310	x:528578.7888 y742183.4581	311	x:528670.0272 y742117.3151	312	x:528484.8561 y743015.6262
313	x:528461.7095 y742970.1433	314	x:528859.8759 y742981.5636	315	x:528510.0211 y742214.0641	316	x:528514.4310 y742723.6643
317	x:528626.1996 y742743.2210	318	x:528636.1101 y742686.5815	319	x:528639.2125 y742668.8509	320	x:528649.8987 y742607.7788
321	x: 528653.0011 y742590.0481	322	x:528662.3519 y742536.6075	323	x:528658.1859 y742528.0134	324	x:528551.9186 y742509.4193
325	x:528550.5833 y742517.0507	326	x:528541.2325 y742570.4914	327	x: 528538.1301 y742588.2220	328	x:528527.4439 y742649.2942
329	x:528524.3415 y742667.0248	330	x:528534.1067 y742709.8488	331	x:528612.3841 y742723.5454	332	x:528619.3645 y742683.6515
333	x:528622.4669 y742665.9208	334	x:528633.1531 y742604.8487	335	x:528636.2555 y742587.1181	336	x:528645.6063 y742533.6774
337	x:528623.4430 y742529.7994	338	x:528614.0922 y742583.2401	339	x:528580.1413 y742577.2995	340	x:528589.4921 y742523.8588
341	x:528567.3289 y742519.9808	342	x:528557.9781 y742573.4215	343	x:528554.8756 y742591.1521	344	x:528544.1895 y742652.2242
345	x:528541.0871 y742669.9546	346	x:528494.5628 y742887.1870	347	x:528597.8469 y742905.2592	348	x:528607.5185 y742849.9850
349	x:528628.7322 y743057.3564	350	x:528682.9673 y743059.2776	351	x:528713.4966 y743060.6596	352	x:528795.0375 y743076.8347
353	x:528806.4484 y743049.0069	354	x:528789.9090 y743043.9281	355	x:528670.6632 y742067.1156	356	x:528658.5135 y742098.0544
357	x:528824.1770 y743005.7730	358	x: 528871.5931 y742984.3219	359	x:528835.8292 y742977.3560	360	x:528737.7692 y742960.1980
361	x:528708.1578 y742955.0167	362	x:528632.0776 y742941.7045	363	x:528626.9069 y742971.2556	364	x:528623.8045 y742988.9862
365	x:528615.0942 y743038.7659	366	x:528637.3444 y743027.6426	367	x:528690.1586 y743029.5135	368	x:528720.6262 y743031.1511
369	x:528730.7092 y742989.4184	370	x:528703.4512 y742974.4970	371	x: 528648.3311 y742964.8524	372	x:528646.6076 y742974.7027
373	x: 528643.5051 y742992.4333	374	x:528637.2483 y742912.1535	375	x:528656.9490 y742915.6004	376	x:528679.1808 y742919.4906
377	x:528691.5287 y742921.6512	378	x:528715.2178 y742925.7962	379	x:528744.8292 y742930.9775	380	x:528766.5442 y742934.7771
381	x:528774.4405 y742936.1588	382	x:528817.8706 y742943.7579	383	x:528825.7669 y742945.1396	384	x:528836.6244 y742947.0394
385	x:528847.4819 y742948.9392	386	x:528860.4806 y742951.2137	387	x:528897.0243 y742953.1147	388	x:528902.6725 y742953.5254
389	x: 528923.5198 y742956.5755	390	x:528863.5325 y742909.7955	391	x:528858.7577 y742897.0600	392	x:528839.6903 y742887.5120
393	x:528834.0429 y742870.3067	394	x:528796.1467 y742843.8017	395	x:528789.5485 y742839.5646	396	x:528769.1035 y742830.5087
397	x:528685.9217 y742824.2422	398	x:528739.3257 y742826.0165	399	x: 528713.7981 y742829.4806	400	x:528709.3921 y742830.7923
401	x:528686.9895 y742854.7255	402	x:528685.0402 y742862.7933	403	x:528687.4716 y742885.1759	404	x:528667.6377 y742854.5126
405	x:528647.9344 y742851.0813	406	x:528650.5954 y742835.8732	407	x:528791.9679 y742863.6150	408	x:528832.3484 y742883.8356
409	x: 528665.1661 y742752.6005	410	x:528765.3542 y742723.0594	411	x:528763.9306 y742708.9470	412	x:528675.5115 y742693.4758
413	x:528678.61.59 y742675.7452	414	x:528762.3826 y742690.4026	415	x: 528759.8401 y742627.0158	416	x:528689.3000 y742614.6730
417	x:528692.4025 y742596.9424	418	x:528761.0649 y742608.9567	419	x:528757.4693 y742553.2507	420	x:528707.8690 y742544.5719
421	x:528708.8386 y742498.0148	422	x: 528733.5991 y742477.7436	423	x:528693.7813 y742061.9096	424	x:528725.3901 y742465.0701
425	x:528722.3906 y742458.1289	426	x:528708.5987 y742463.1987	427	x:528705.9340 y742455.0996	428	x:528719.7610 y742450.3500
429	x:528716.4406 y742441.1171	430	x:528712.8567 y742431.9833	431	x:528709.0123 y742422.9560	432	x:528704.9105 y742414.0428
433	x:528700.5548 y742405.2509	434	x:528695.9486 y742396.5875	435	x:528686.0003 y742379.6749	436	x:528680.6664 y742371.4396
437	x:528675.0985 y742363.3607	438	x: 528669.3011 y742355.4449	439	x:528663.2790 y742347.6986	440	x:528657.0371 y742340.1282
441	x:528650.5807 y742332.7400	442	x:528639.7111 y742342.5174	443	x:528633.3303 y742335.6252	444	x:528643.9150 y742325.5401
445	x:528637.0455 y742318.5344	446	x:528629.9779 y742311.7286	447	x:528622.9559 y742304.8589	448	x:528601.7494 y742328.8680
449	x:528634.2234 y742315.7698	450	x:528608.1144 y742335.0950	451	x:528614.5207 y742341.2640	452	x:528620.7475 y742347.6142
453	x:528626.7895 y742354.1405	454	x:528632.6418 y742360.8373	455	x:528638.2996 y742367.6994	456	x:528643.7582 y742374.7209
457	x:528649.0132 y742381.8961	458	x: 528654.0601 y742389.2190	459	x:528658.8950 y742396.6838	460	x:528667.9124 y742412.0139
461	x:528672.0876 y742419.8666	462	x:528676.0358 y742427.8359	463	x:528679.7538 y742435.9152	464	x:528683.2385 y742444.0978
465	x:528686.4870 y742452.3770	466	x:528689.4967 y742460.7459	467	x:528692.3556 y742469.1696	468	x:528696.7666 y742479.3773
469	x:528702.2837 y742489.0322	470	x:528711.9099 y742538.2002	471	x:528709.9552 y742499.3546	472	x:528691.1168 y742465.5917
473	x:528439.7308 y742468.3499	474	x:528473.5765 y742398.2291				

REFERENCIAS DE CENTROS DE RADIO

C 1	x:528460.3069 y743047.2068	C 2	x:528188.9805 y743160.6850	C 3	x:531935.6457 y742816.4339	C 4	x:528392.7131 y743577.1062
C 5	x: 528299.7221 y742432.8066	C 6	x:528908.5815 y742704.9456	C 7	x:528474.2748 y742622.0608	C 8	x:528496.7061 y742390.1821
C 9	x:528768.0193 y742510.9245	C 10	x:528510.1698 y742386.4116	C 11	x:528502.9983 y742513.0859	C 12	x:528521.6798 y742968.2551
C 13	x:528831.3906 y743128.8340	C 14	x:528421.7293 y742971.4021	C 15	x:528475.0342 y742531.3699	C 16	x:528630.4434 y742472.5789
C 17	x:528717.3707 y742870.6047	C 18	x:528706.6122 y742935.3665	C 19	x:528728.5502 y742575.7290	C 20	x:528396.3120 y742561.4569
C 21	x:528481.2399 y742599.0491	C 22	x:529709.8188 y742620.6551	C 23	x:528905.0178 y742405.7571	C 24	x:527766.0721 y740809.4110
C 25	x:528686.5607 y743410.0983	C 26	x:528686.6485 y743409.6759	C 27	x:528719.3199 y742862.5368	C 28	x:528739.6933 y742924.5158
C 29	x:528588.9302 y743072.2576	C 30	x:528825.3136 y742882.7015	C 31	x:528854.2802 y742906.0016	C 32	x:528685.5521 y742520.0545
C 33	x:528898.4215 y742973.0684	C 34	x:528886.5237 y742802.9839	C 35	x:528935.1925 y742804.0214	C 36	x:528794.2782 y742594.9053
C 37	x: 528786.2151 y742434.6674	C 38	x:528857.8380 y743047.7647	C 39	x:528681.7712 y742675.5126	C 40	x:528367.9374 y742635.6777
C 41	x: 528406.1921 y742586.5356	C 42	x:528414.0946 y742541.3716	C 43	x:528805.7805 y742391.3406		

18	915 – NÚMERO TOTAL DE PLAZAS DE APARCAMIENTO
	24 – NÚMERO DE PLAZAS DE APARCAMIENTO PARA MINUSVÁLIDOS
	PASO PEATONAL – VADO PARA MINUSVÁLIDOS SEGÚN NORMATIVA VIGENTE
	DELIMITACIÓN DEL SECTOR

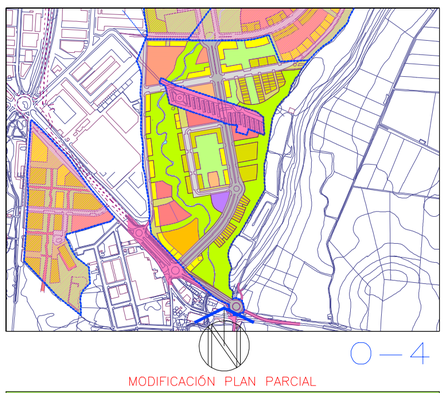

O – 4

MODIFICACIÓN PLAN PARCIAL

PLAN PARCIAL DE ORDENACIÓN URBANA SECTOR Nº14 EN LA EXPANSIÓN ESTE SALBURUA VITORIA-GASTEIZ

PLANO — ORDENACIÓN — PLANUA

RED VIARIA, TRAZADO Y CARACTERÍSTICAS, SECCIONES TIPO, REFERENCIAS PARA EL REPLANTEO.

ESCALA — 1:2.000 — ESKALA

FECHA — JUNIO 2.008 EKAINA — DATA

ARQUITECTOS — ARKITEKTOAK

ÁNGEL LUIS BELLIDO BOTELLA — JUAN ADRIÁN BUENO AGERO — PABLO CARRETÓN GIL